


Elewacja północna – tylna

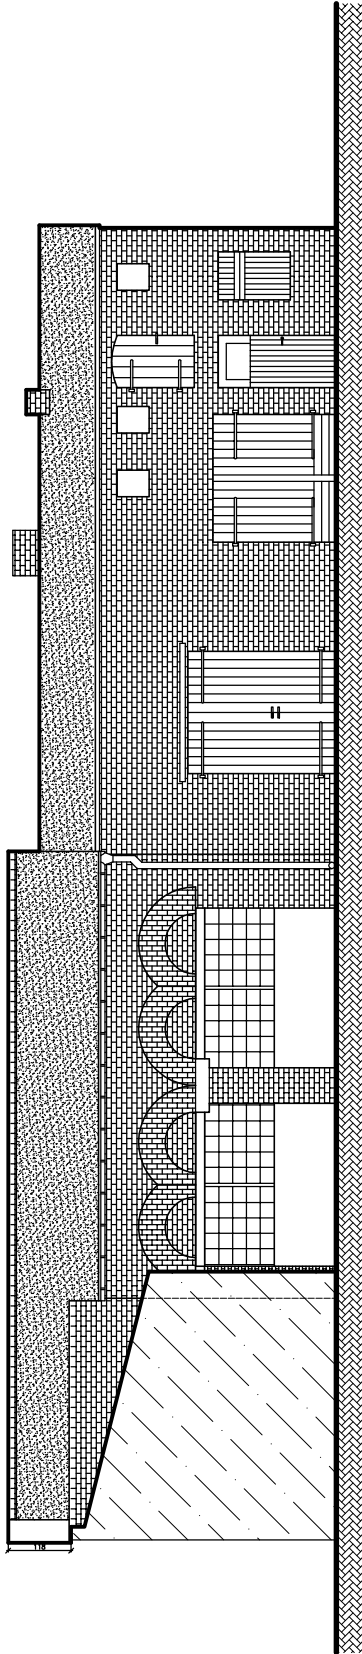

zamierzenie budowlane:	Rozbiórka pięciu budynków niemieszkalnych położonych przy ul. Armii Polskiej 38 i 39 na działkach nr 1215/1 i 1228/2, obręb 5-Śródmieście w Gorzowie Wlkp.			
	imię i nazwisko		nr upr	podpis
Wykonawca	mgr inż. Jacek Szempliński		1716/EL/92	
stadium	Projekt rozbiórki		data wykonania: 29.08.2023r.	
treść	Elewacja północna – tylna		skala	nr rysunku
			1:200	15