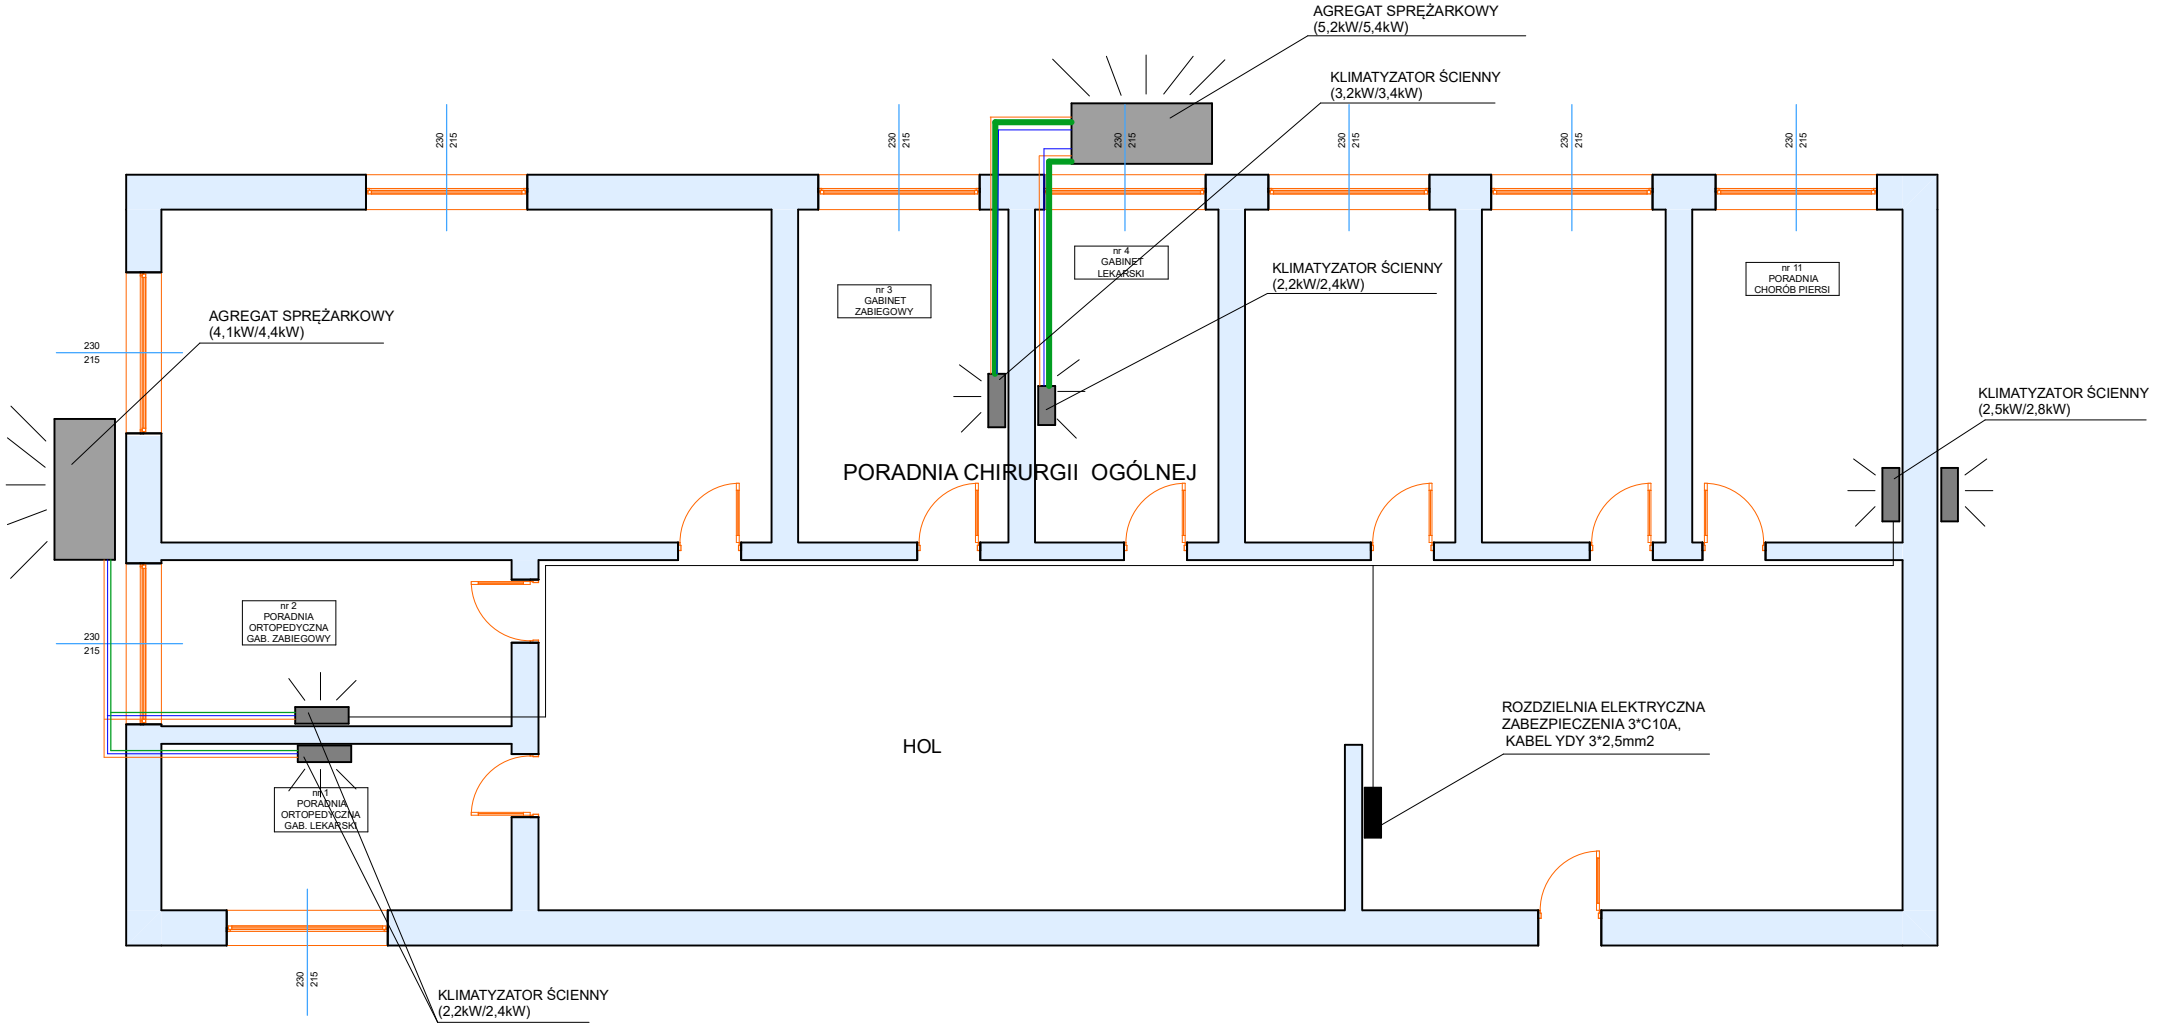

SCHEMAT INSTALACJI I DOBORU KLIMATYZATORÓW W GABINETACH LEKARSKICH PRZYCHODNI, ul. 24 kwietnia - KOŹLE

OZNACZENIA INSTALACJI:

- INSTALACJA CHŁODNICZA, STRONA TŁOCZNA
- INSTALACJA CHŁODNICZA, STRONA SSĄCA
- INSTALACJA KONDENSATU
- INSTALACJA ELEKTRYCZNA I KOMUNIKACJA