



Przekrój charakterystyczny

1-1

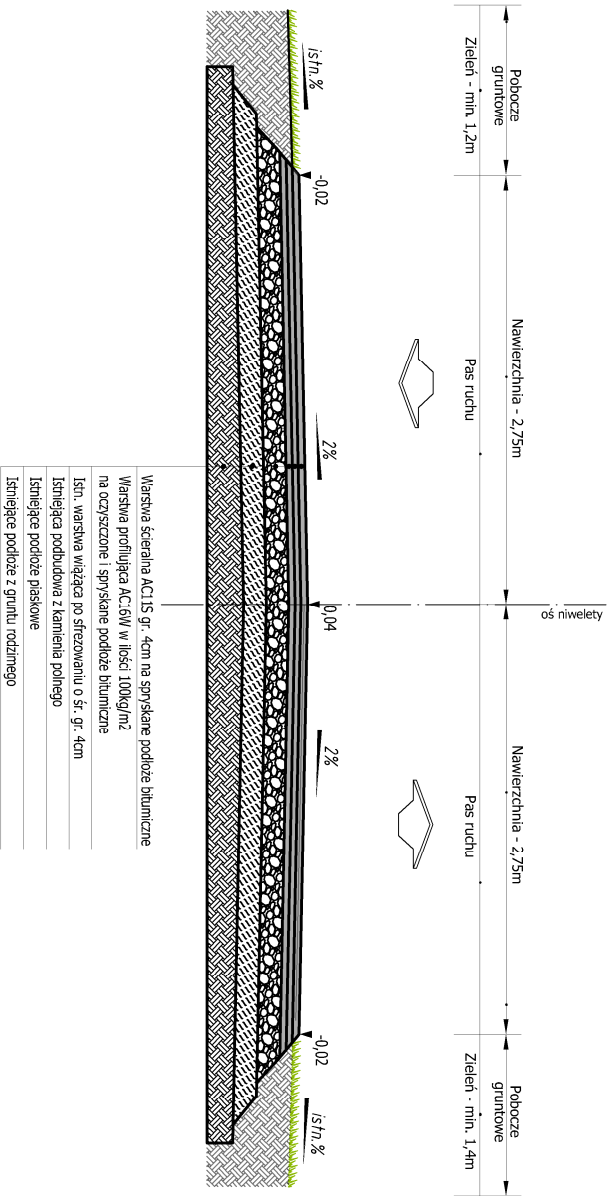


Przekrój charakterystyczny

2-2

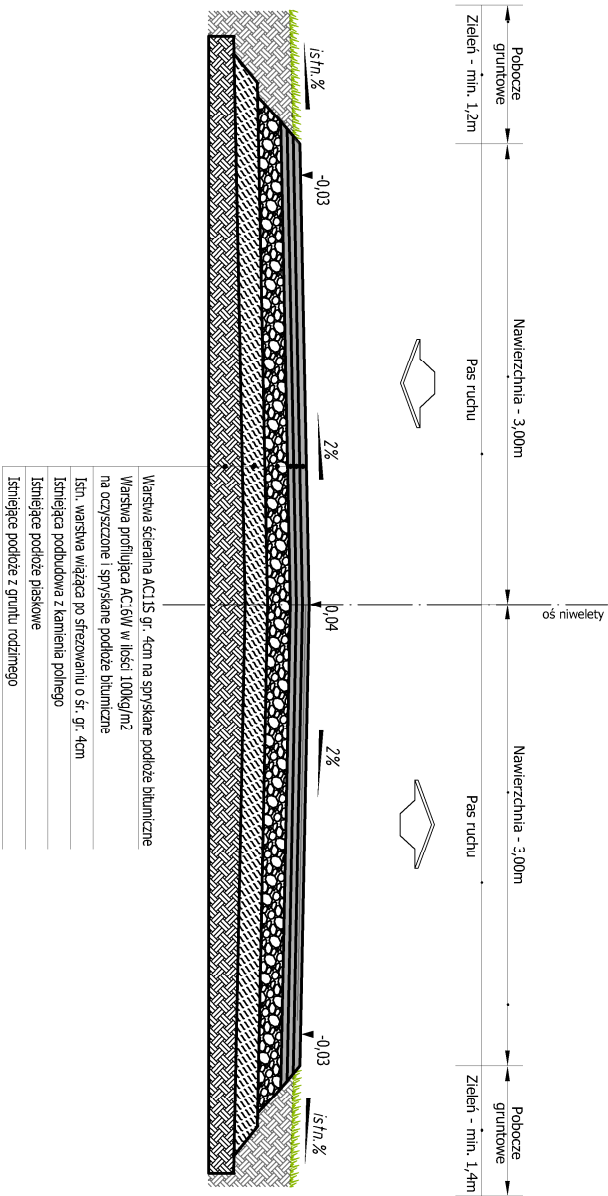


Przekrój charakterystyczny

3-3

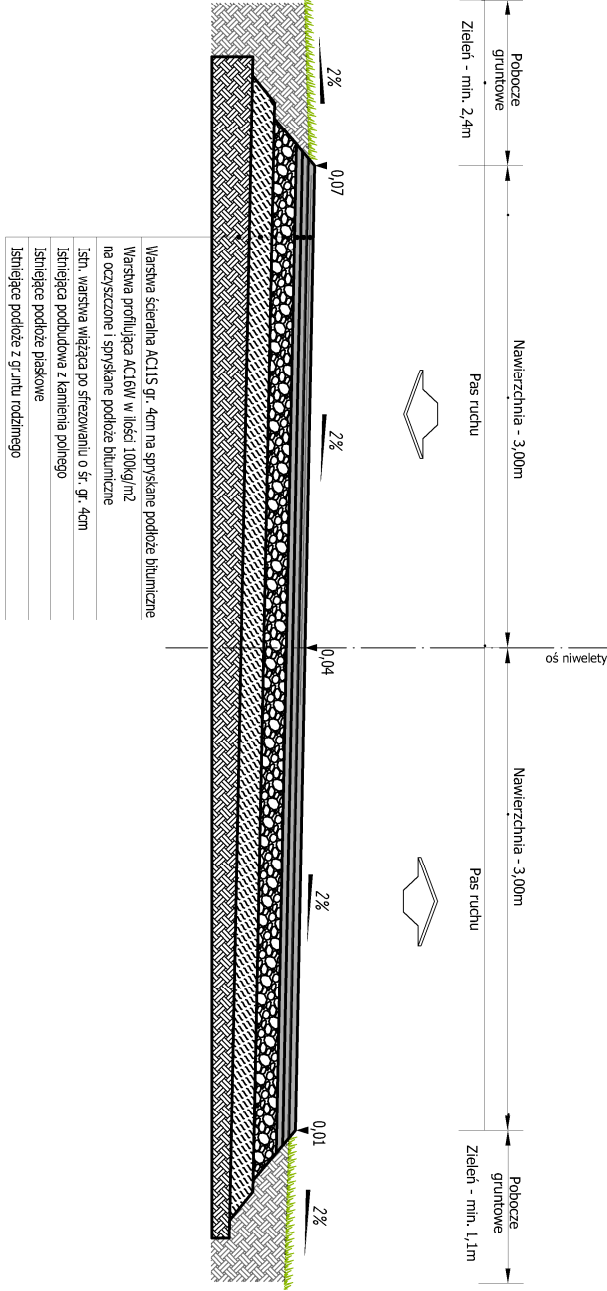

Przekrój charakterystyczny

4-4

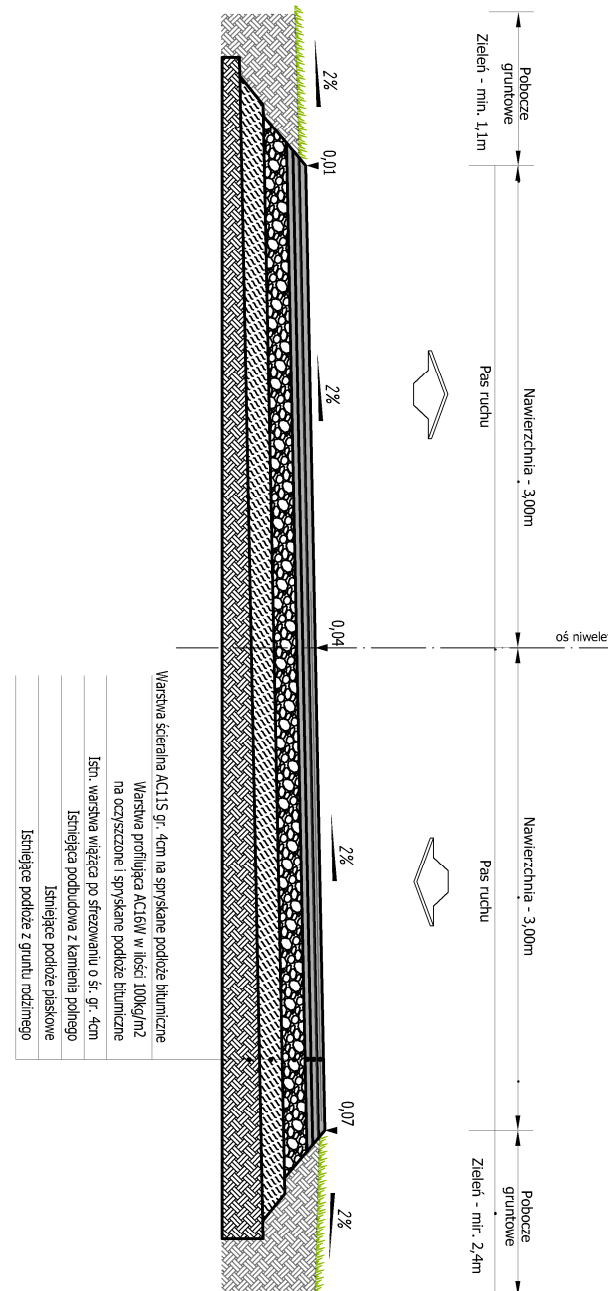

Nazwa firmy:	PROJEKT BOGUMIŁA WOJCIECHOWSKA ul. Kamionkowa 1, 65-945 Zielona Góra		
REMONT UL. MIESZKA I W ŚWIDNICY			
w ramach zadania "Remont ul. Mieszka I w Świdnicy wraz z zatoką autobusową i zjazdami publicz.," <i>decyzja nr ewid. 535/4, 624 obręb 00/10 Świdnica, jedn. ewidencyjna: 080907 2 Świdnica</i>			
Inwestor:	Gmina Świdnica ul. Długa 38, 66-008 Świdnica	Branża: Drogowa	
Sporządził:	mgr inż. Piotr Wojciechowski	Podpis:	
Data: lipiec 2024r.	PRZEBIEG CHARAKTERYSTYCZNE 1-4	Skala: 1:50	Rys. nr: D1