


# PRZEKRÓJ PIONOWY I - I

Włna min. gr. 20 cm  
Belki 12 x 20 cm  
Paroizolacja  
Stelaż stalowy  
Płyty g.-k. gr. 12,5 mm

Blachodachówka  
Łaty 4 x 6 cm  
Kontrłaty 2,5 x 5 cm  
1 x papa  
Deski gr. 25 mm  
Krokwie 8 x 16 cm

## LEGENDA

Elementy projektowane  
Elementy istniejące  
Izolacje termiczne

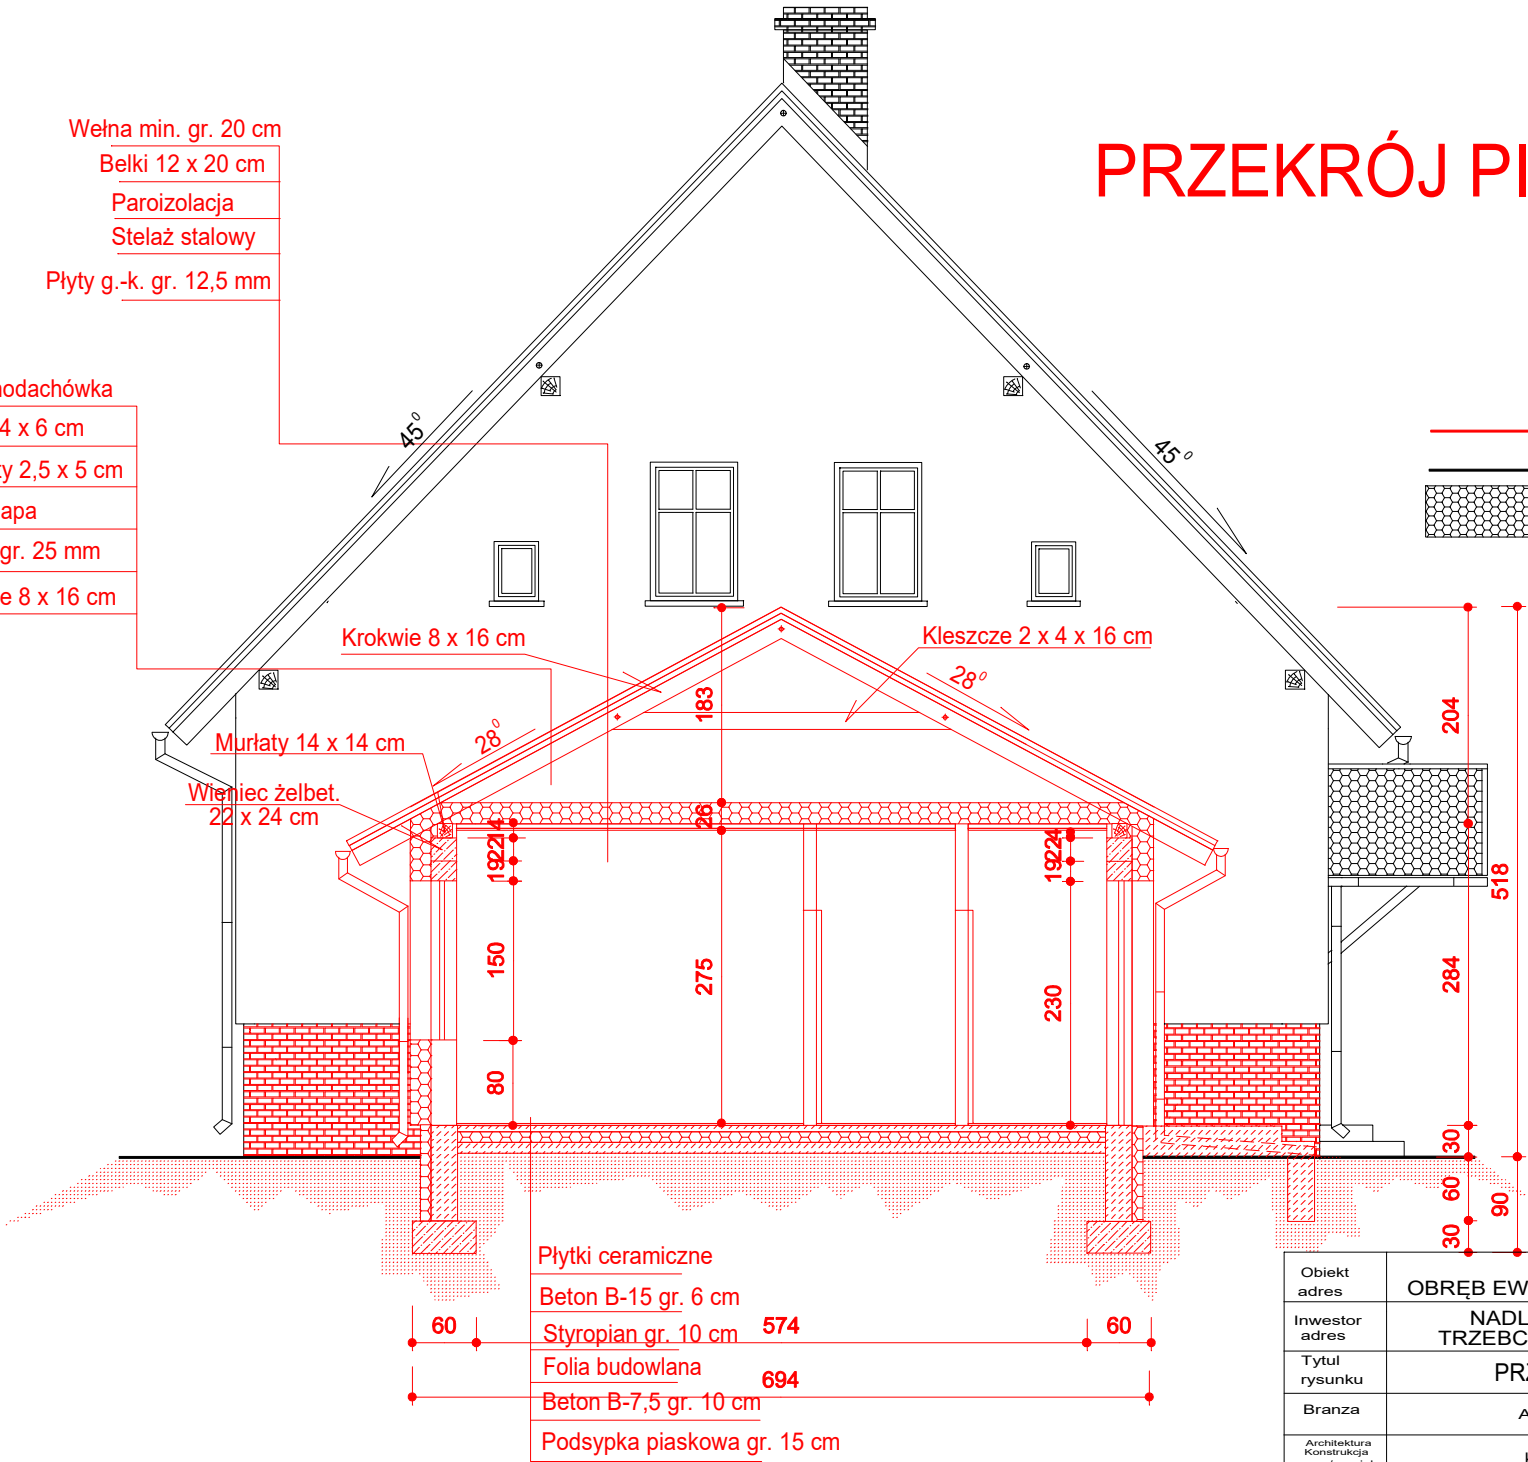

Obiekt adres	BUDYNEK LEŚNICZÓWKI OBRĘB EWIDENCYJNY SZARŁATA, DZ. NR5116/1	
Inwestor adres	NADLEŚNICTWO TRZEBCINY TRZEBCINY 30, 89-505 MAŁE GACNO	/data/ 20.09.2023
Tytuł rysunku	PRZEKRÓJ PIONOWY I - I	/nr. rys./ 6
Branża	Architektura/ Konstrukcja	/skala/ 1 : 50
Architektura Konstrukcja nr.upr./specjal.	PIOTR SCHULZ konstr.-bud. GP-KZ 7342/148/93 architekt. GP-KZ 7342/149/93	