RZUT DACHU

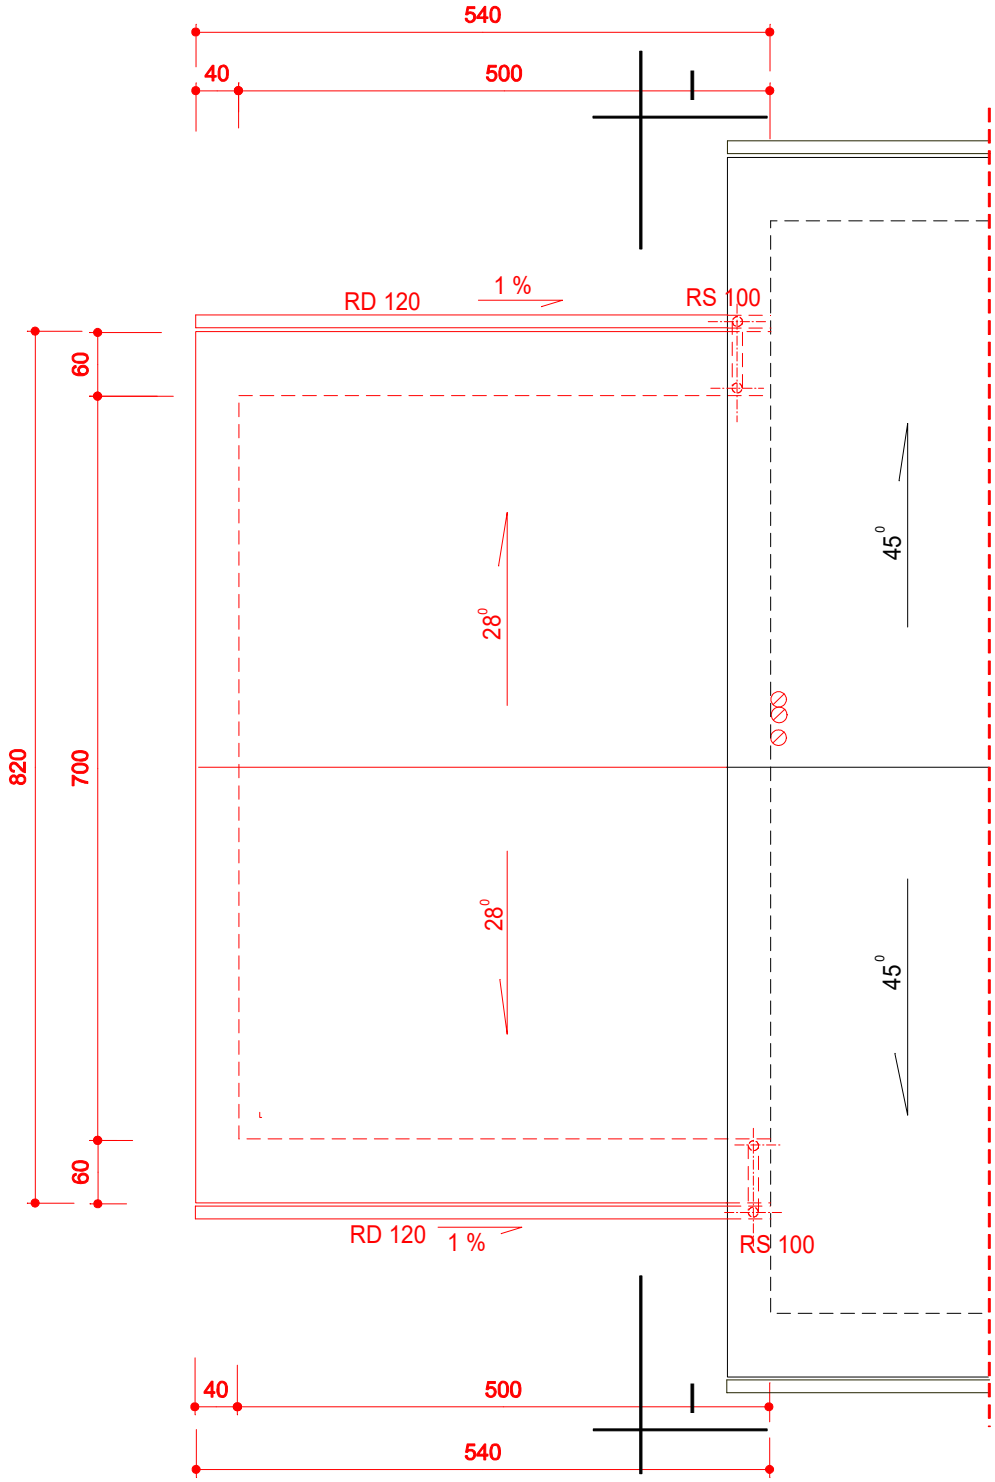

LEGENDA

Elementy projektowane

Elementy istniejące

Obiekt adres	BUDYNEK LEŚNICZÓWKI OBRĘB EWIDENCYJNY SZARŁATA, DZ. NR5116/1	
Inwestor adres	NADLEŚNICTWO TRZEBCINY TRZEBCINY 30, 89-505 MAŁE GACNO	/data/ 20.09.2023
Tytul rysunku	RZUT DACHU	/nr. rys./ 5
Branza	Architektura/ Konstrukcja	/skala/ 1 : 50
Architektura Konstrukcja nr.upr./specjal.	PIOTR SCHULZ konstr.-bud. GP-KZ 7342/148/93 architekt. GP-KZ 7342/149/93	