


ELEWACJE POŁUDNIOWE

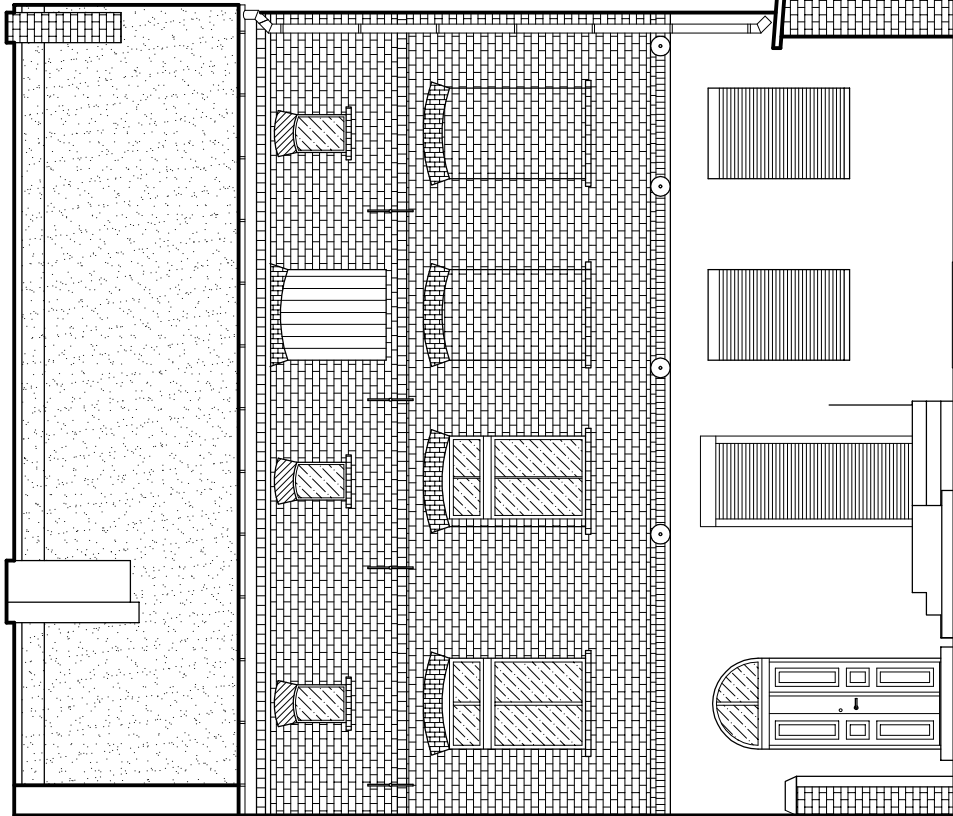

zamierzenie budowlane:	Rozbiórka budynków mieszkalnego Gromady 20 i niemieszkalnego położonych na działce nr 1864, obręb 10-Zamoście przy ul. Gromada w Górzowie Wlkp.		
Wykonawca	imię i nazwisko mgr inż. Jacek Szempliński	nr upr 1716/EL/92	podpis
stadium treści	Projekt rozbiórki	data wykonania: 29.03.2024r.	
Elewacje południowe: – frontowa budynku nr 1, – boczna budynku nr 2.		skala 1:100	nr rysunku 10