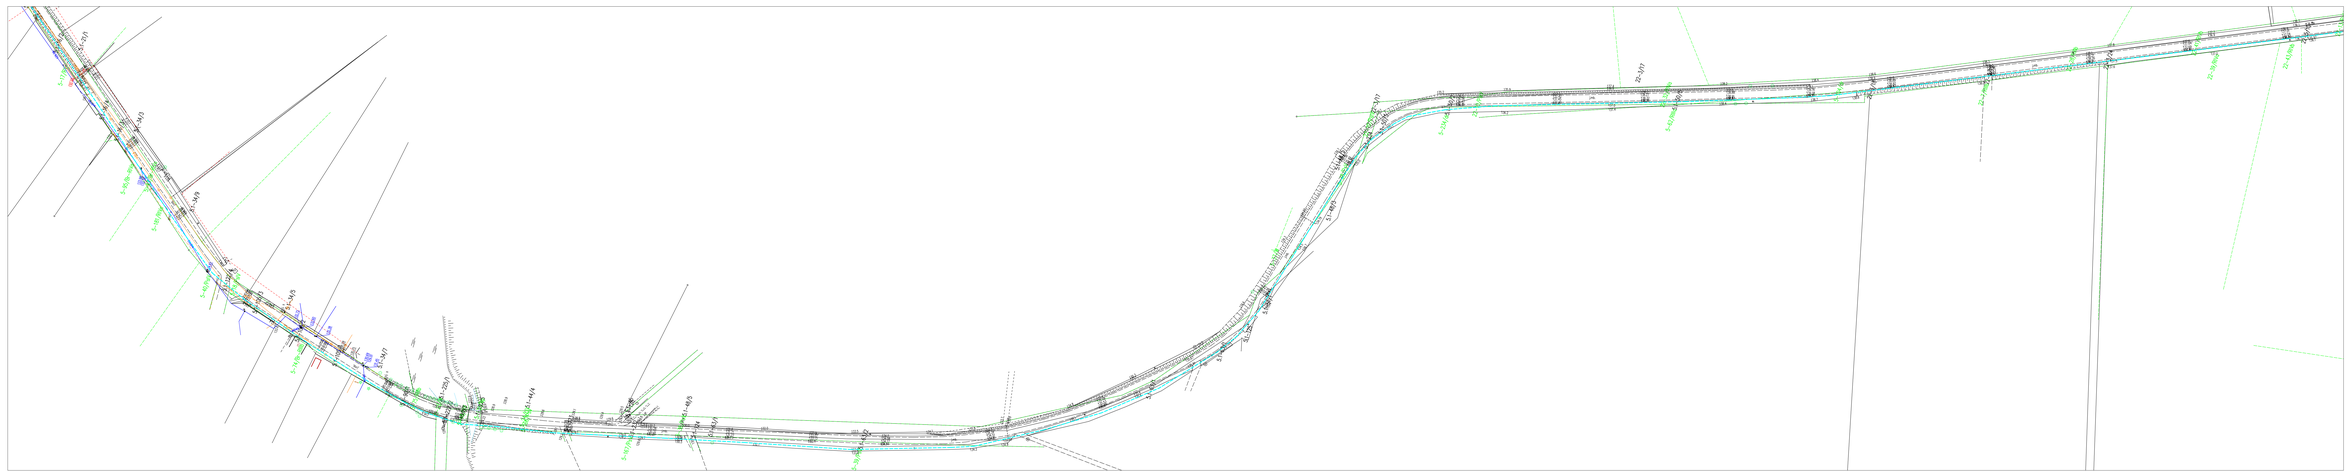

Legenda

- istn. sieć wodociągowa
- proj. sieć wodociągowa PERC 250
- proj. sieć wodociągowa PERC 225
- proj. sieć wodociągowa PERC 160
- proj. sieć wodociągowa PERC 110
- Pompownia wody

Przedsiębiorstwo Realizacji Inwestycji Karol Zaborski
18-300 Zambrów, ul. Rejtyka 12/26

INWESTOR

Gmina Czyżew
ul. Mazowiecka 34, 18-220 Czyżew

Obiekt:
Program Funkcjonalno Użytkowy - Uporządkowanie gospodarki wodnej w Gminie Czyżew

Nazwa: Program Funkcjonalno Użytkowy — Branża: sanitarna

Nr rysunku: 4 — Skala: 1:1000 — Nazwa rysunku: Projekt zagospodarowania Terenu — Data:

Opracował: inż. Karol Zaborski — Sprawdził(a): — Nr uprawn.: — Podpis: