



PRZEKRÓJ 1 - 1  
SKALA 1:50

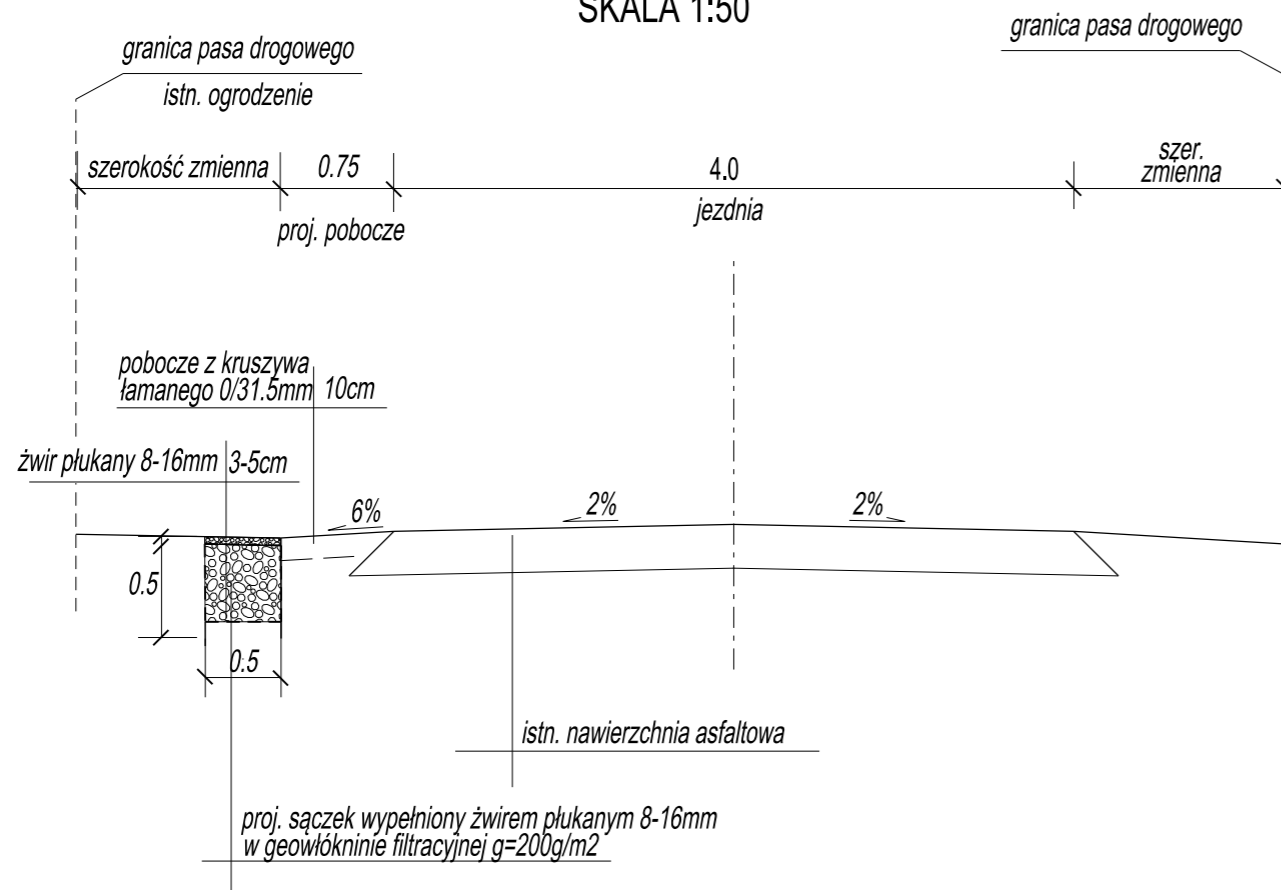

PRZEKRÓJ 2-2  
SKALA 1:50

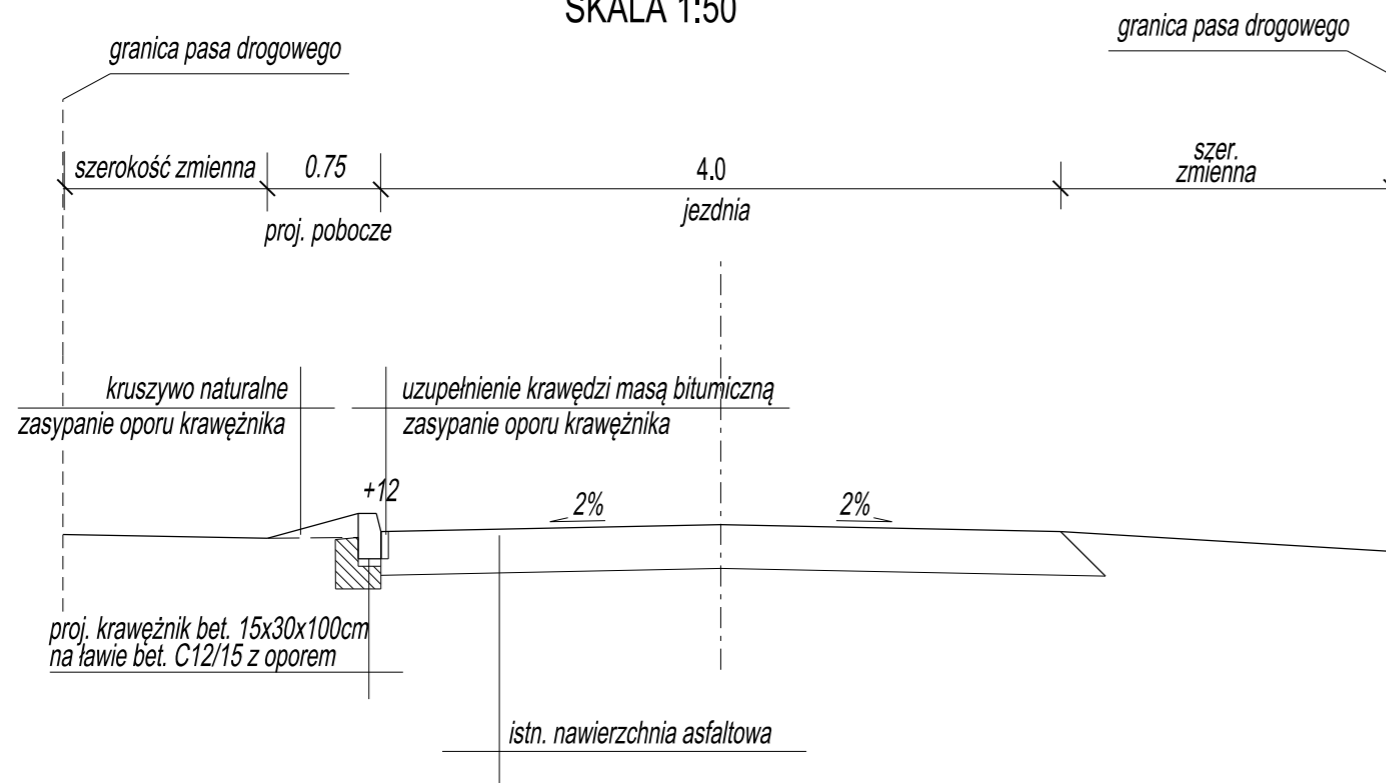

Inwestor: <b>GINA SANTOK</b> ul. Gorzowska 59 66-431 Santok		Wykonawca: <b>PRACOWNIA PROJEKTOWA ROADWAY</b> mgr inż. Piotr Klepczyński Jenin, ul. Wojska Polskiego 23 66-450 Bogdaniec e-mail: pracownia.roadway@gmail.com tel. : 693-892-043	
Stadium:		PROJEKT WYKONAWCZY	
Branża:		DROGOWA	
Obiekt:		Droga gminna - ul. Lawendowa w m. Wawrów	
Adres:		powiat gorzowski gmina Santok obręb Wawrów dz. ewid. nr 67	Skala 1:50
Tytuł rysunku:		PRZEKROJE NORMALNE	Nr rys. 3
Imię, nazwisko, stanowisko		Nr uprawnień	Specjalność
mgr inż. Piotr Klepczyński Projektant		WAM/0105/POOD/08	drogi
			Podpis 