



PRZEKRÓJ PODŁUŻNY DROGI

SKALA 1 : 50/500

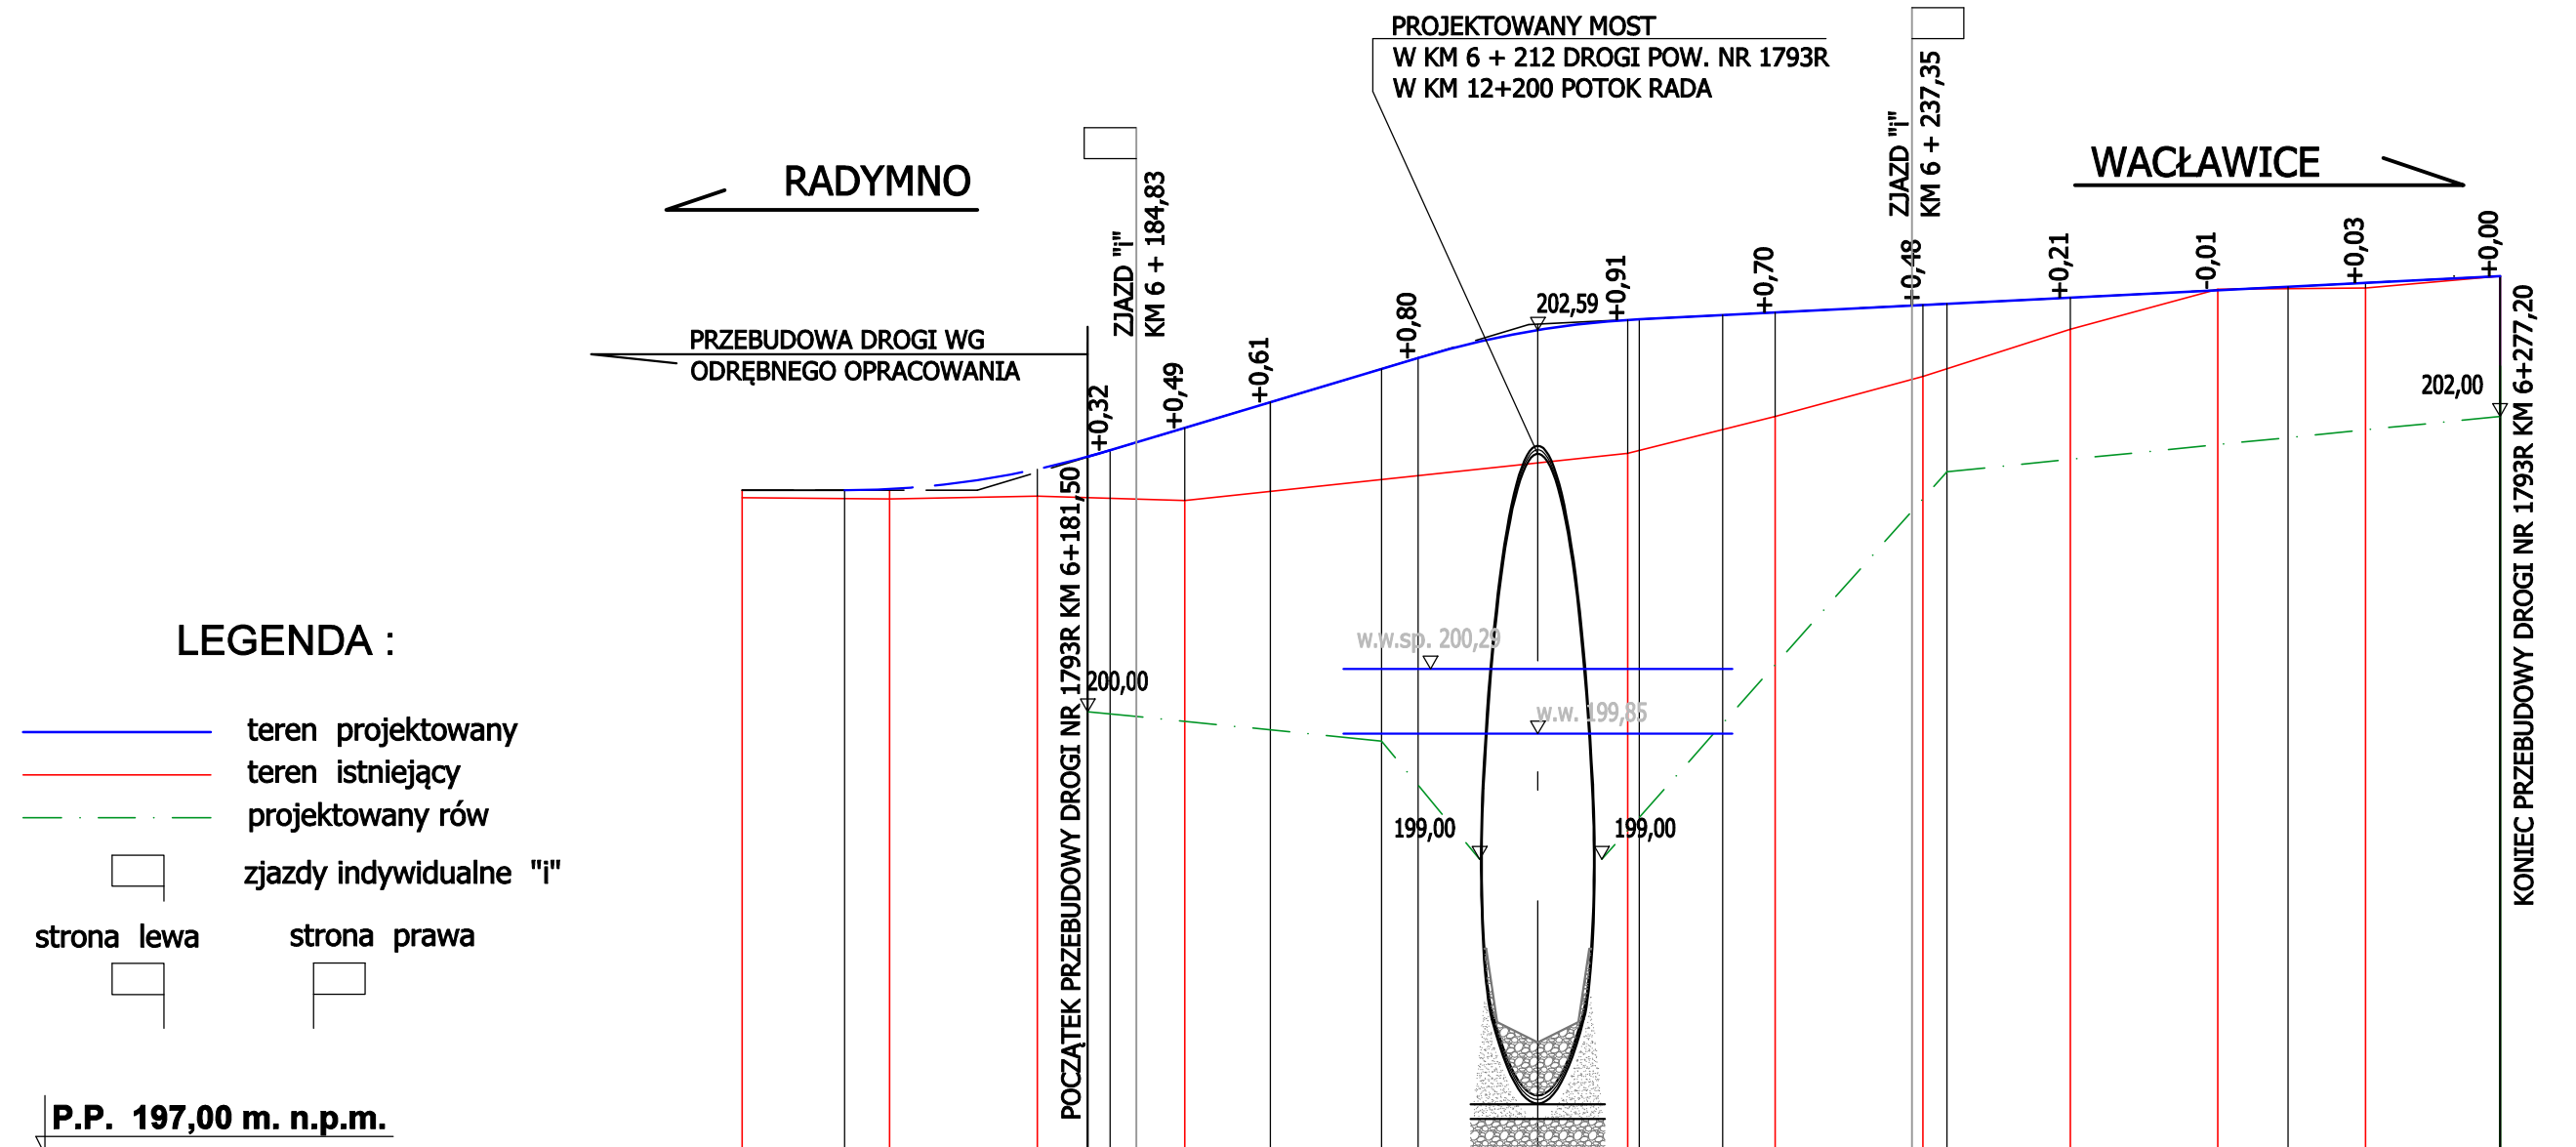

UŻYTKOWANIE TERENU	ISTNIEJĄCA NAWIERZCHNIA BITUMICZNA				DROGI POWIATOWEJ				WODA POTOKU,				ISTNIEJĄCA NAWIERZCHNIA BITUMICZNA DROGI POWIATOWEJ															
RZĘDNE PROJEKTOWANE	201.50	201.50	201.51	201.64	201.73	201.77	201.92	202.10	202.32	202.39	202.40	202.59	202.65	202.66	202.68	202.69	202.70	202.725	202.75	202.76	202.77	202.80	202.82	202.85	202.87	202.88	202.90	202.95
SPADKI I ŁUKI PIONOWE			T=9 B=0,68 R=600 L=18,0m		i=-3,0% L=20,87				T=7,5 B=0,47 R=600 L=15,0m				i=0,5% L=54,59															
RZĘDNE ISTNIEJĄCE	201.37	201.45	201.44	201.46			201.43	201.49		201.60		201.75				202.00		202.27				202.59		202.86		202.87	202.95	
SPADKI POPRZECZNE					i ist. %				2% 2%				5 % 5 %				2% 2%				i ist. %							
PROSTE I ŁUKI POZIOME					PROSTA L=19,9m				L1=23,12m				W1, R=50,0m, L=15,20m,α=17,41°, τ=13,25°, A=34,				L1=23,12m				PROSTA L=14,36m							
KILOMETRAŻ	58,08	65,02	68,08	78,08	81,50	83,01	84,83	88,08	93,88	01,40	03,88	12,00	18,08	18,87	24,52	28,08	32,12	37,35	38,08	39,72	41,47	48,08	51,00	58,08	61,00	62,84	68,08	77,20

 6+200

ROBOTY BUDOWLANE		
PRZEBUDOWA MOSTU PRZEZ POTOK RADA W MIEJSCOWOŚCI ZABŁOTCE W CIĄGU DROGI POWIATOWEJ NR 1793R RADYMNO -ZABŁOTCE - WACŁAWICE W KM 6+212		
RODZAJ OPRACOWANIA		
<div>PROJEKT WYKONAWCZY</div>		
TYTUŁ RYSUNKU	SKALA	NR RYS.
PRZEKRÓJ PODŁUŻNY DROGI	1:50/500	5
INWESTOR	DATA	
ZARZĄD POWIATU JAROSŁAWSKIEGO 37-500 Jarosław , ul. Jana Pawła II nr 17	9.06.2022	
PROJEKTANT	PODPIS	
mgr inż. IWONA KAMIENSKA-ZAJĄC upr. nr UAN-II-7342 / 168 / 94		
SPRAWDZAJACY	PODPIS	
mgr inż. ADAM KATA upr. nr M-ty - 400/94	