


PRZEKRÓJ PODŁUŻNY KORYTA POTOKU  
SKALA 1:50/500

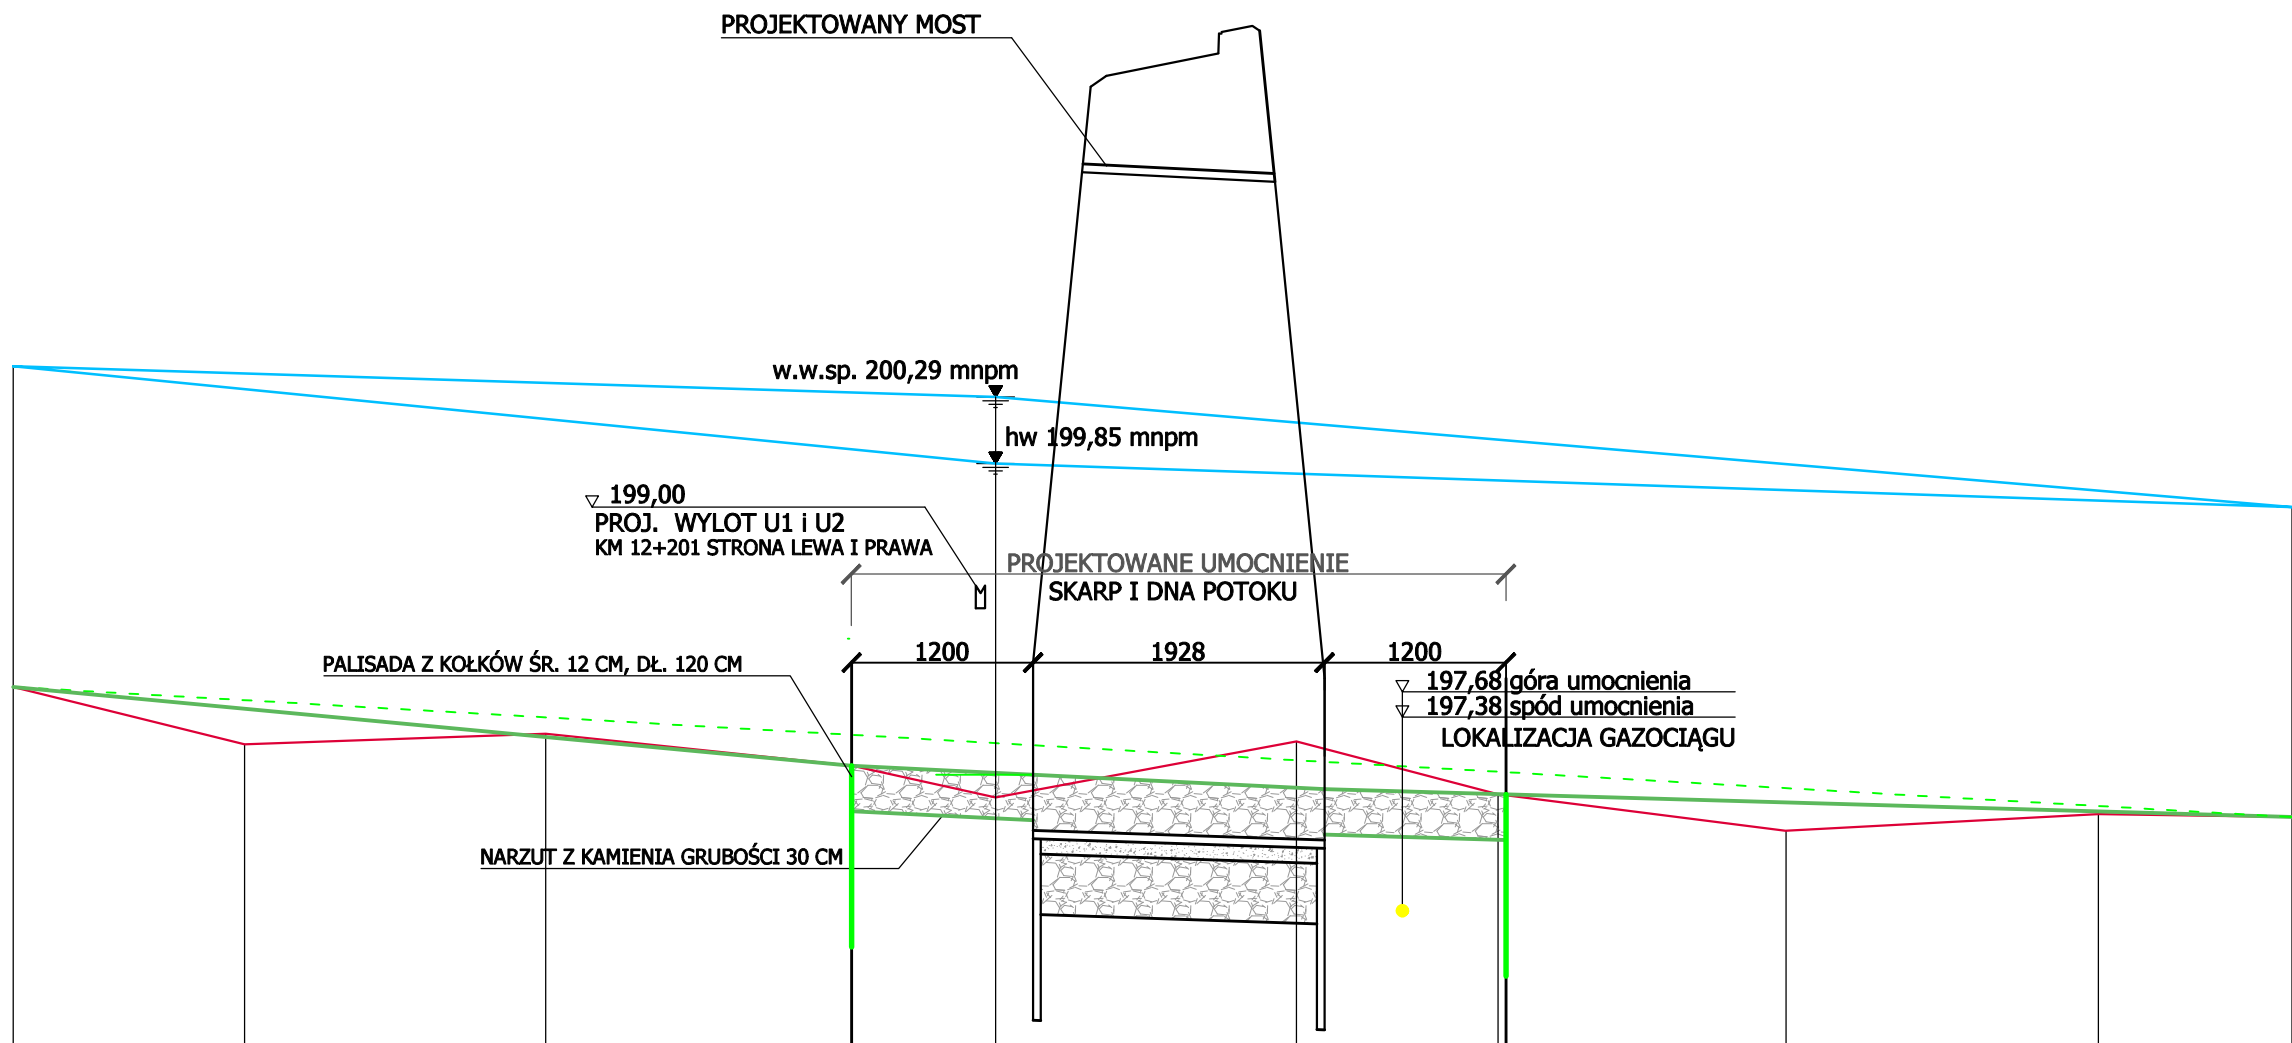

- LEGENDA :
- PROJEKTOWANE DNO RZEKI
  - ISTNIEJĄCE DNO POTOKU
  - POZIOM ZWIERCIADŁA WIELKIEJ WODY
  - ŚREDNI SPADEK DNA

Poziom porównawczy 196 m.n.p.m.

RZĘDNE DNA PROJEKTOWANE											197,86			197,80			197,70			197,67										
SPADKI DNA PROJEKTOWANE	ISTNIEJĄCE										0,5%						0,3%				ISTNIEJĄCE									
SZEROKOŚCI DNA	ISTNIEJĄCE										L=5,0m		OBIEKT				L=5,0m				ISTNIEJĄCE									
PROSTE I ŁUKI POZIOME	L=5,3m		R=50m L=19,92m			L=19,43m			R=60m L=12,05m		L=1,1m R=60m L=12,47m		L=15,5m		R=60m L=5,54m				L=24,24m		R=50m L=5,77m		R=60m L=29,4m							
RZĘDNE DNA ISTNIEJĄCE	198,38	198,00			198,07			197,86				197,65			198,02			197,67				197,43				197,54	197,72			
ODLEGŁOŚCI		5,3	10	9,92	10	9,43	10,8	1,25	7,17	5,3	14,6	0,9	5,54	6,9	0,52	16,82	1,7	4,07	16,6	12,8										
KM POTOKU	64,97	59,67	49,67	39,75	29,75	20,32	9,52	8,27	7,17	0,00	94,70	80,10	79,20	73,66	66,76	66,24	49,42	47,72	43,65	27,05	14,25									

12+200

ROBOTY BUDOWLANE

PRZEBUDOWA MOSTU PRZEZ POTOK RADA W MIEJSCOWOŚCI ZABŁOTCE W CIĄGU DROGI POWIATOWEJ NR 1793R RADYMNO -ZABŁOTCE - WACŁAWICE W KM 6+212

RODZAJ OPRACOWANIA

PROJEKT WYKONAWCZY

TYTUŁ RYSUNKU

PRZEKRÓJ PODŁUŻNY KORYTA POTOKU

SKALA

1:50

NR RYS.

8

INWESTOR

ZARZĄD POWIATU JAROSŁAWSKIEGO  
37-500 Jarosław , ul. Jana Pawła II nr 17

DATA

26.06.2022

PROJEKTANT

mgr inż. IWONA KAMIENSKA-ZAJĄC  
upr. nr UAN-II-7342 / 168 / 94

PODPIS

SPRAWDZAJĄCY

mgr inż. ADAM KATA  
upr. nr M-ty - 400/94

PODPIS