
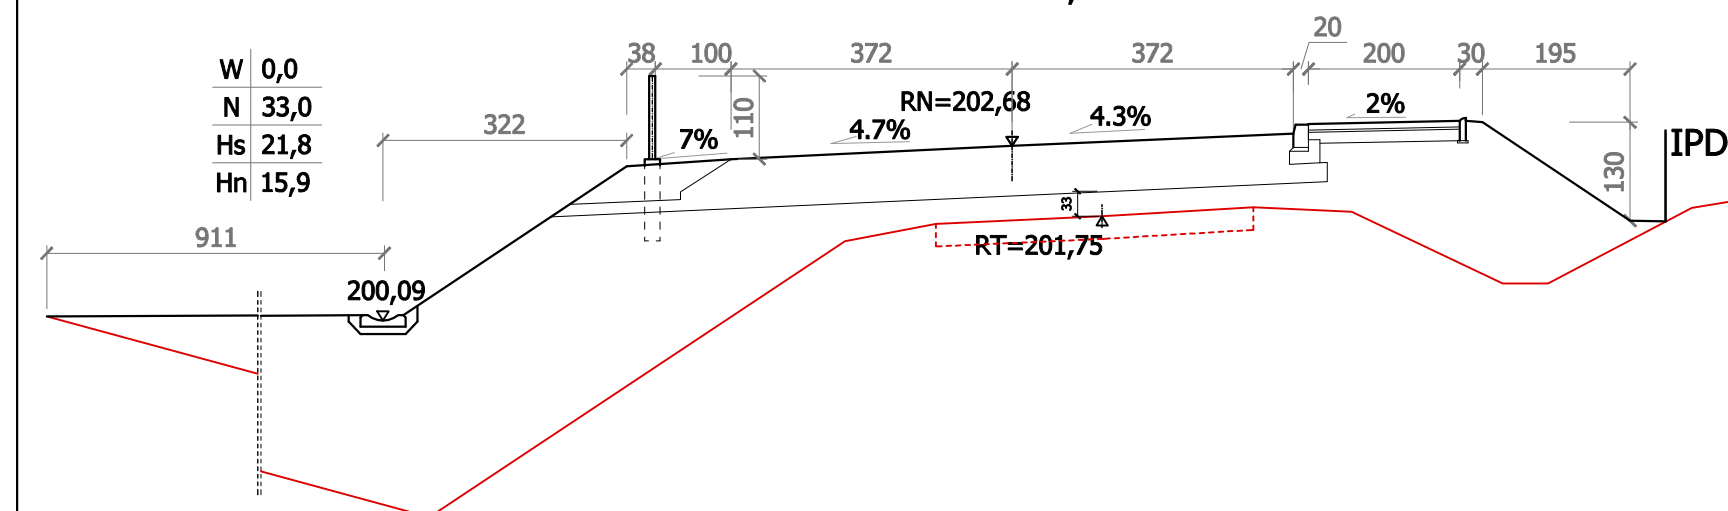
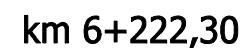
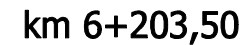
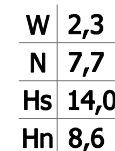


POCZĄTEK PROJEKTOWANEGO ODCINKA
km 6+181,50

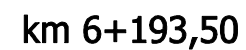

**PRZEBUDOWA MOSTU PRZEZ POTOK RADA W MIEJSCOWOŚCI ZABŁOTCE W CIĄGU
DROGI POWIATOWEJ NR 1793R RADYMNO -ZABŁOTCE - WACŁAWICE W KM 6+212**

PROJEKT WYKONAWCZY

PRZEKROJE POPRZECZNE DROGI

1:100	6A
-------	----

ZARZĄD POWIATU JAROSŁAWSKIEGO
37-500 Jarosław , ul. Jana Pawła II nr 17

30.06.2022

mgr inż. IWONA KAMIENSKA-ZAJĄC
upr. nr UAN-II-7342 / 168 / 94

Glenn

mgr inż. ADAM KATA
upr. nr M-ty - 400/94

