

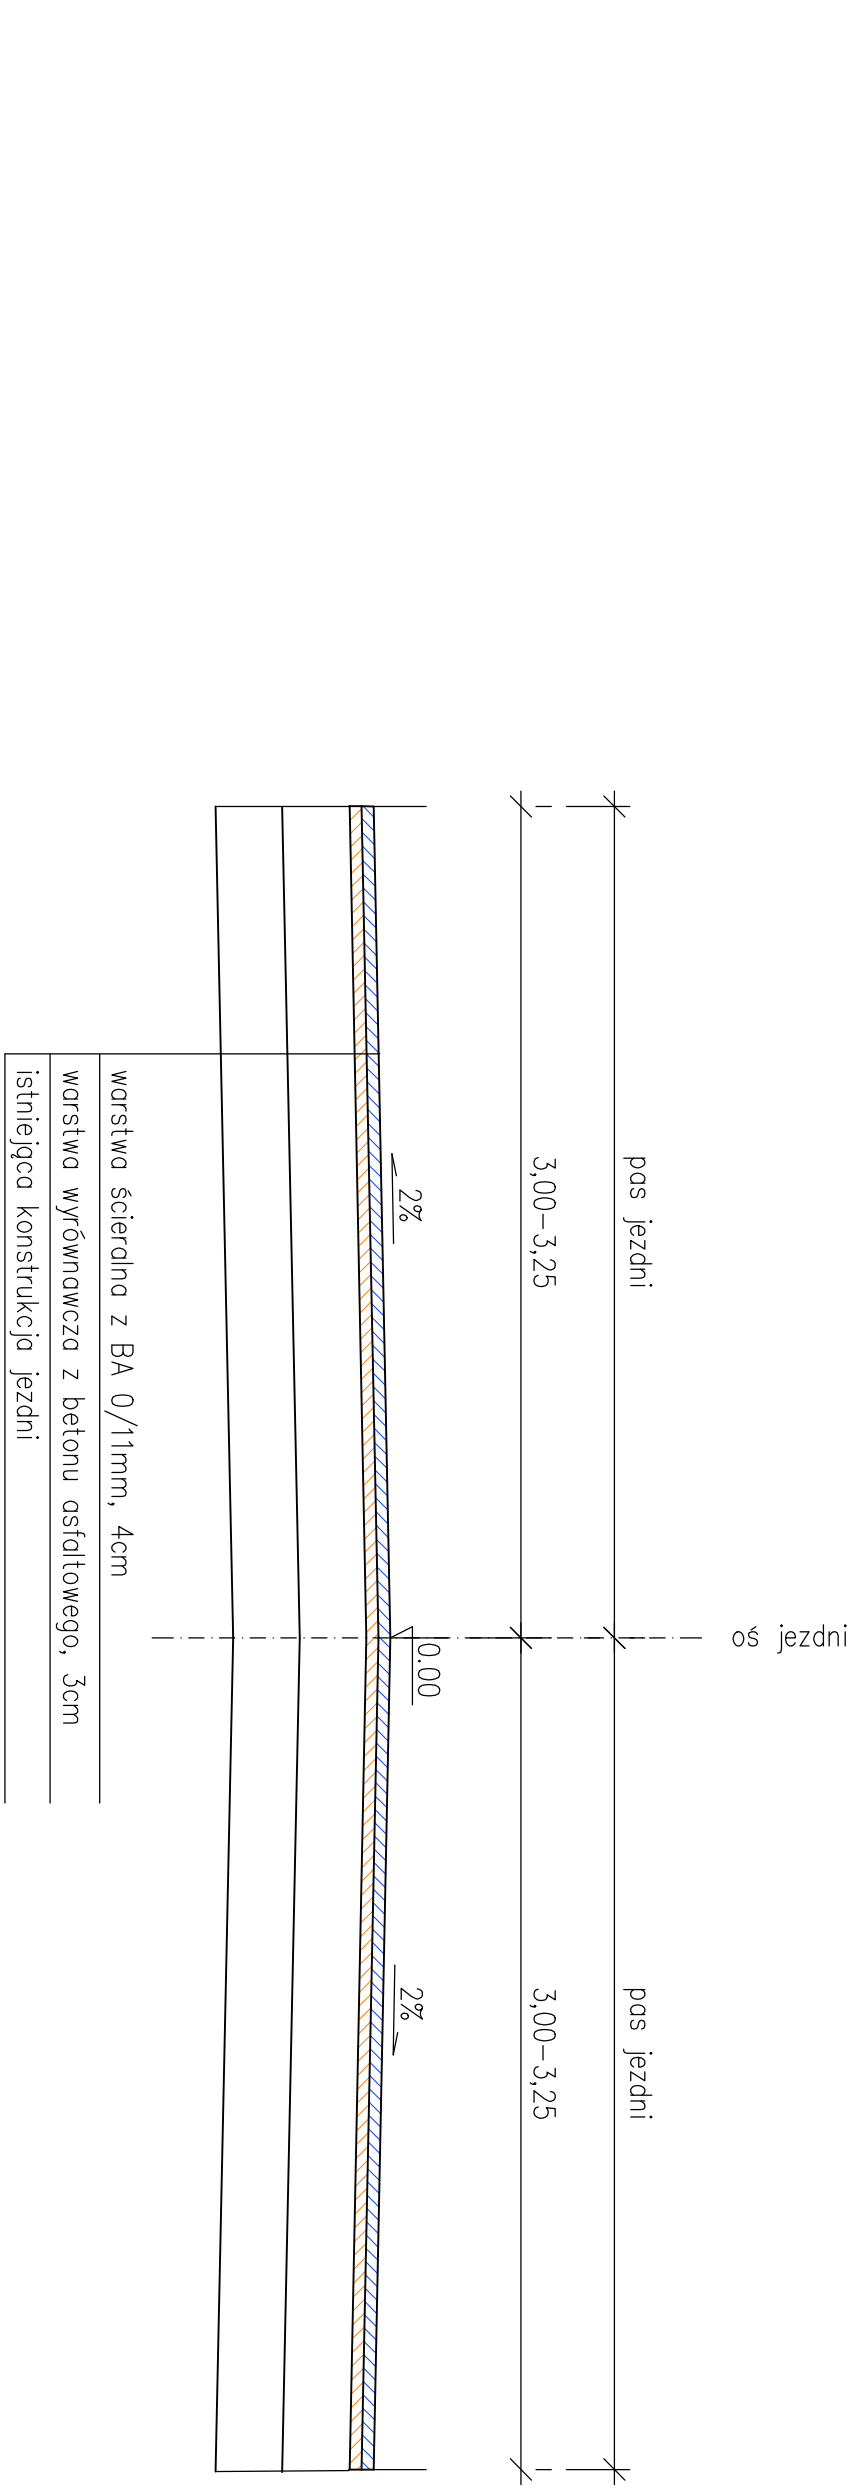


PRZĘKROJ KONSTRUKCYJNY WZMOCNIENIA NAWIERZCHNI JEZDNI

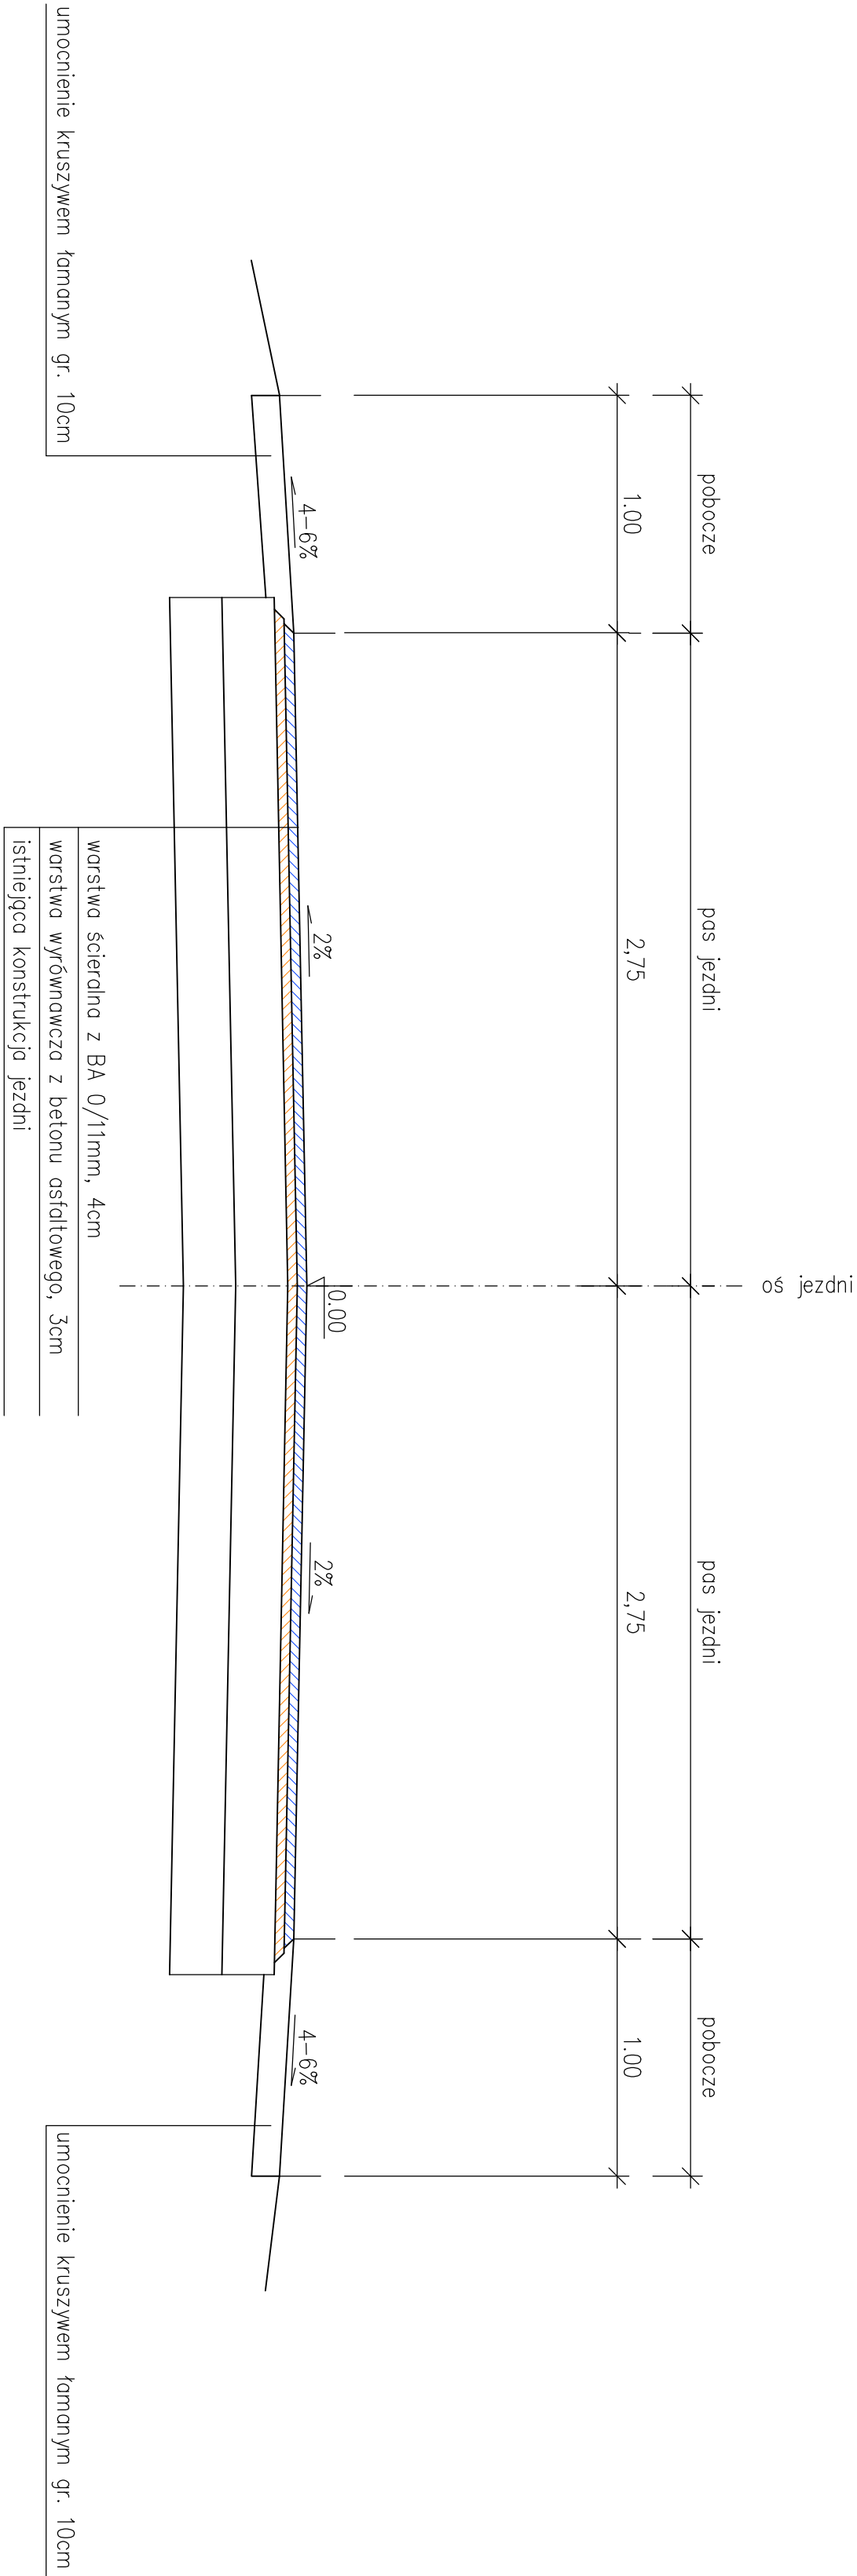

mgr inż. Paulina Koba - Gwiazda  
ul. Zacisze 7, 55-220 Jelecz - Laskowice  
tel. kom. 602 381 330

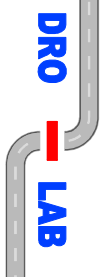

|             |        |   |         |       |
|-------------|--------|---|---------|-------|
| Projektant: | drogi: | mgr inż. Paulina Koba - Gwiazda<br>upr. nr 205/DOS/05 | Branża: | drogi |
|-------------|--------|---|---------|-------|

**Kompleksowa modernizacja infrastruktury drogowej na terenie gminy Domanów**

|          |   |  |  |
|----------|---|--|--|
| Opiekt:  | REMONT DROGI POWIATOWEJ NR 1594D - DANIELOWICE - KUCHARY<br>NA TERENIE GMINY DOMANÓW, POWIAT OLAWSKI, |  |  |
| Rysunek: | Nr 2. PRZĘKROJ KONSTRUKCYJNY  |  |  |