RZUT PODDASZA

SKALA 1:100

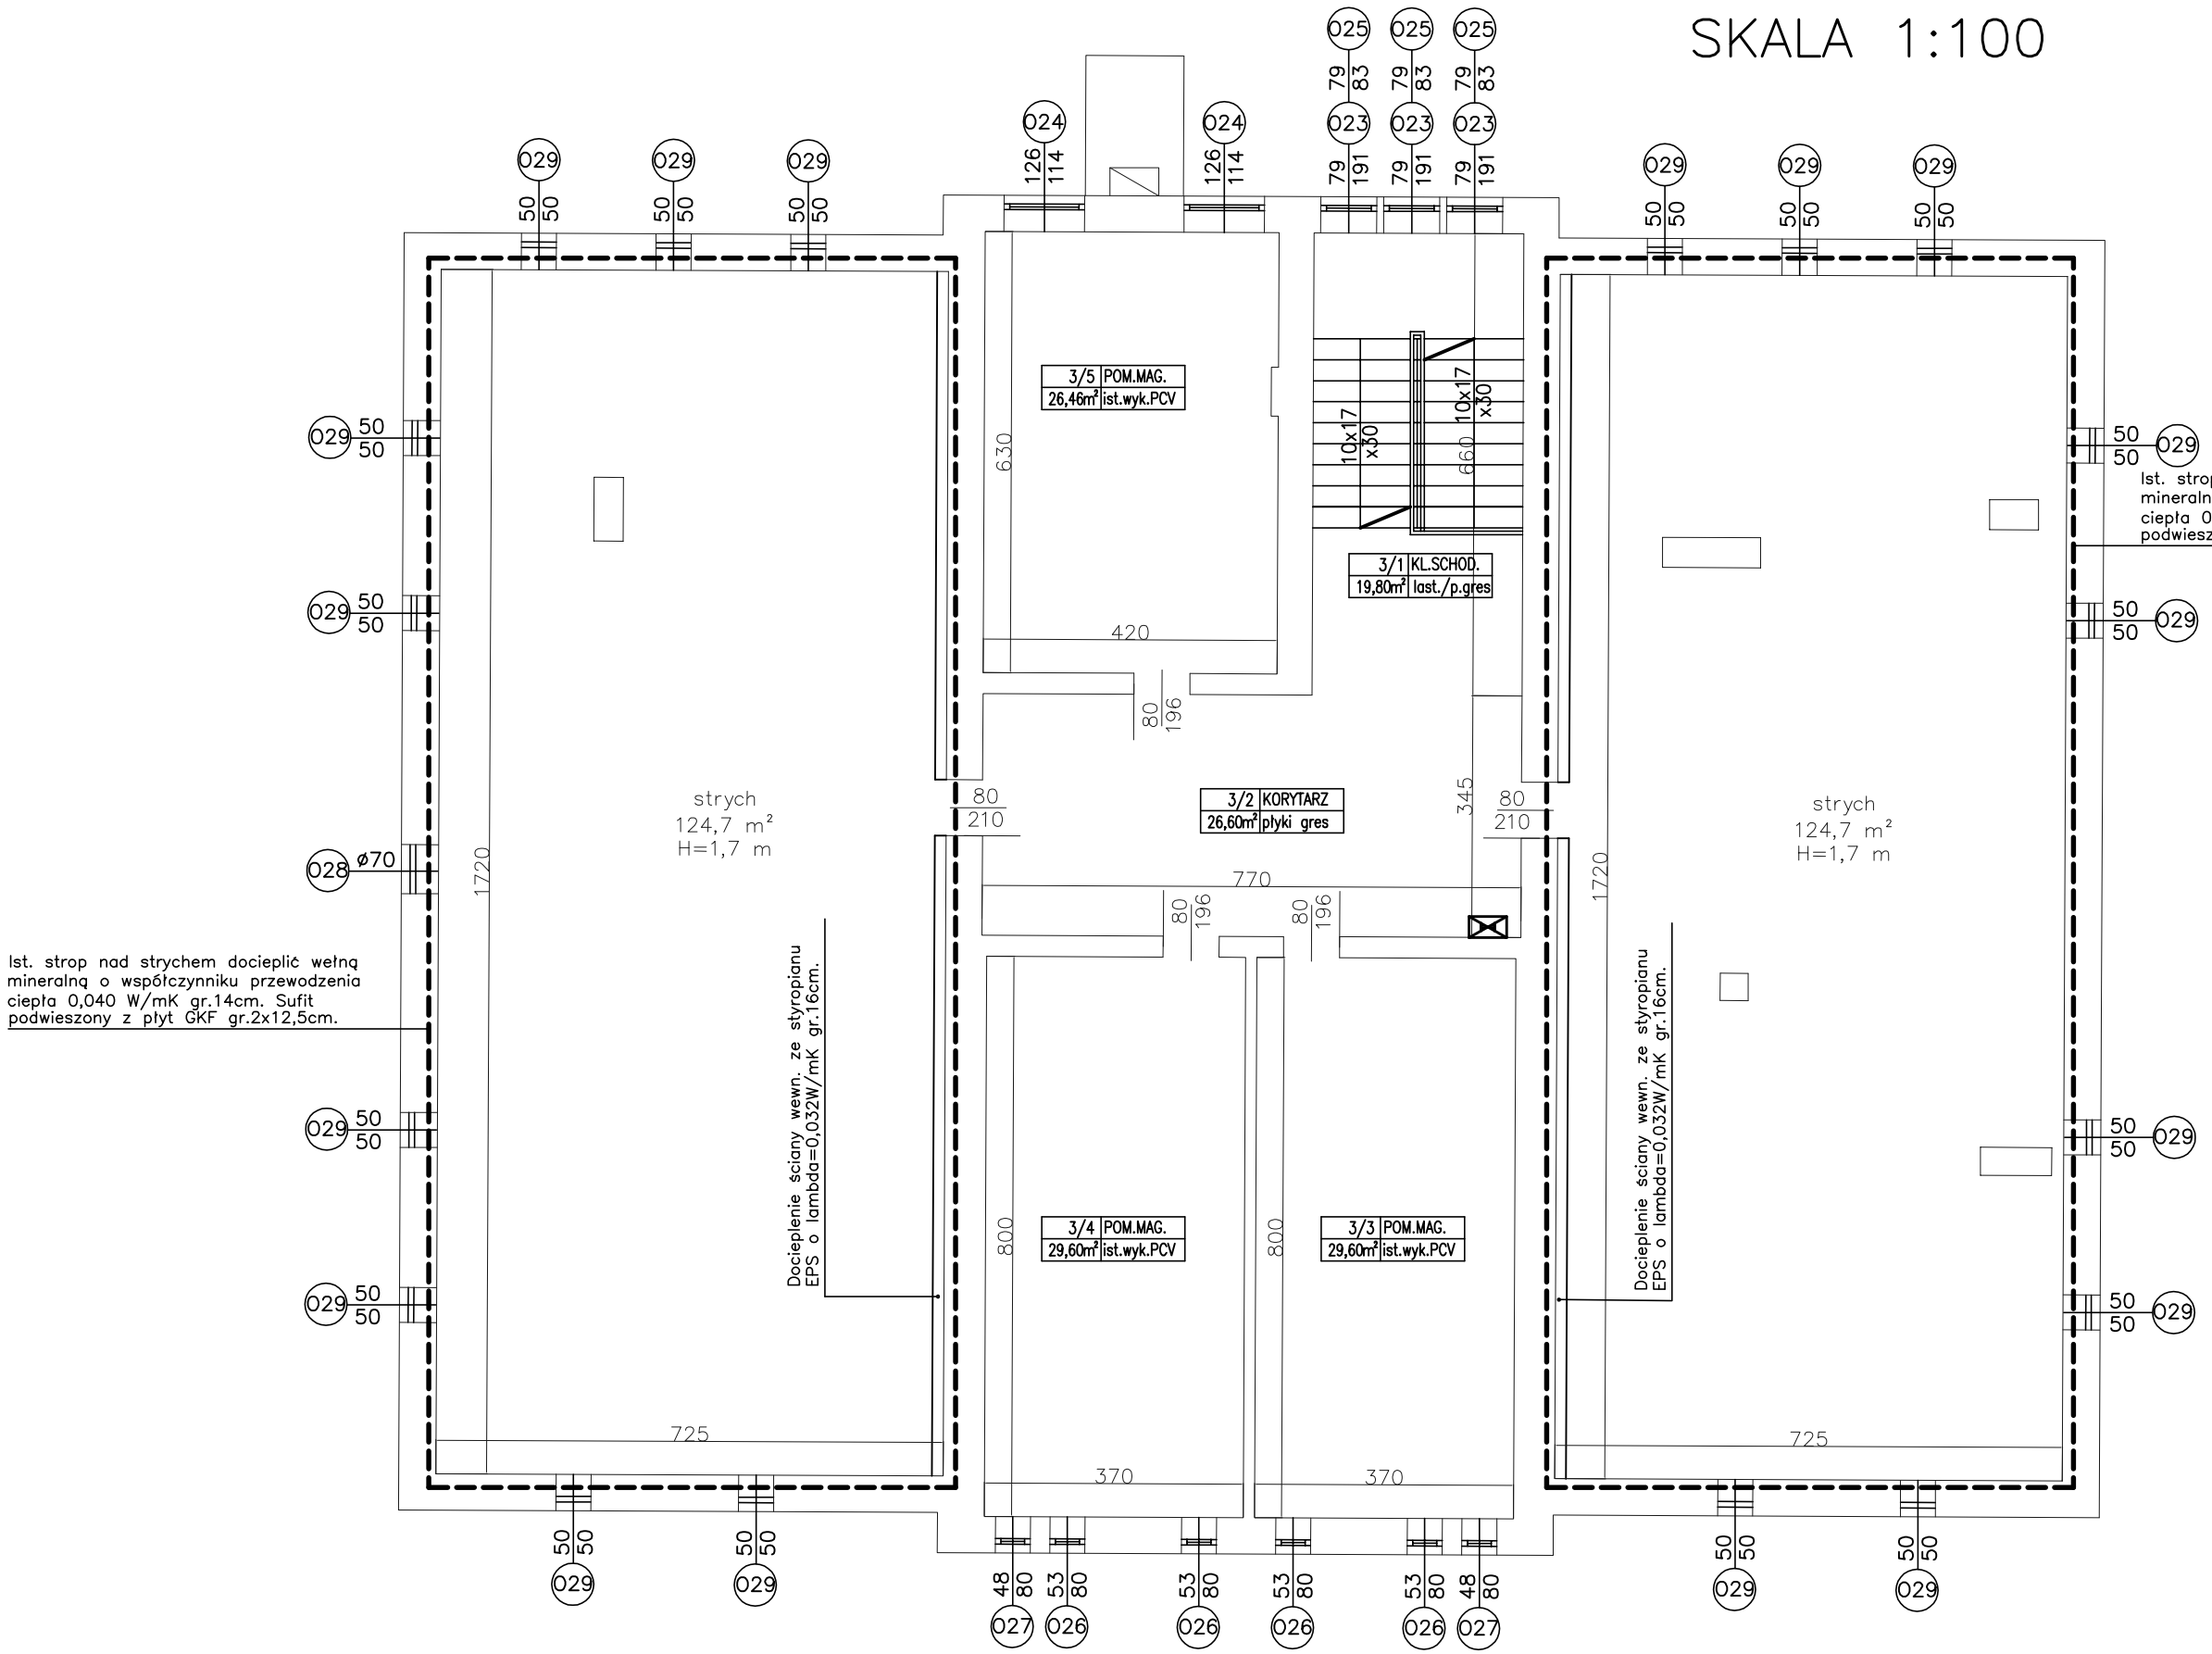

UWAGA: – ist. kraty zewnętrzne w oknach zdemontować.

PRACOWNIA PROJEKTOWA
mgr inż. arch. Ewa Ostapińska
siedziba: UL. ZMORSKIEGO 29, 58–100 ŚWIDNICA
biuro: UL. BOCZNA 6/01, 58–100 ŚWIDNICA
TEL. 608 053 071, ewaostapinska@op.pl

sprawdził:

projektował: mgr inż. arch. Ewa Ostapińska
nr upr. V–7342/3/32/98; DS–0547 nr upr. 133/99/DUW; DS–0494

tytuł: **rzut poddasza**

faza: **projekt budowlany**

obiekt: Przedszkole nr 3 w Strzegomiu "Zielony zakątek"
adres: Strzegom, ul.Parkowa8, dz.nr1145, obr.0003,Śródmieście nr3
inwestor: Gmina Strzegom, Rynek 38, 58–150 Strzegom

skala: 1:100

data: 25.09.2020

rys.nr 9–A