


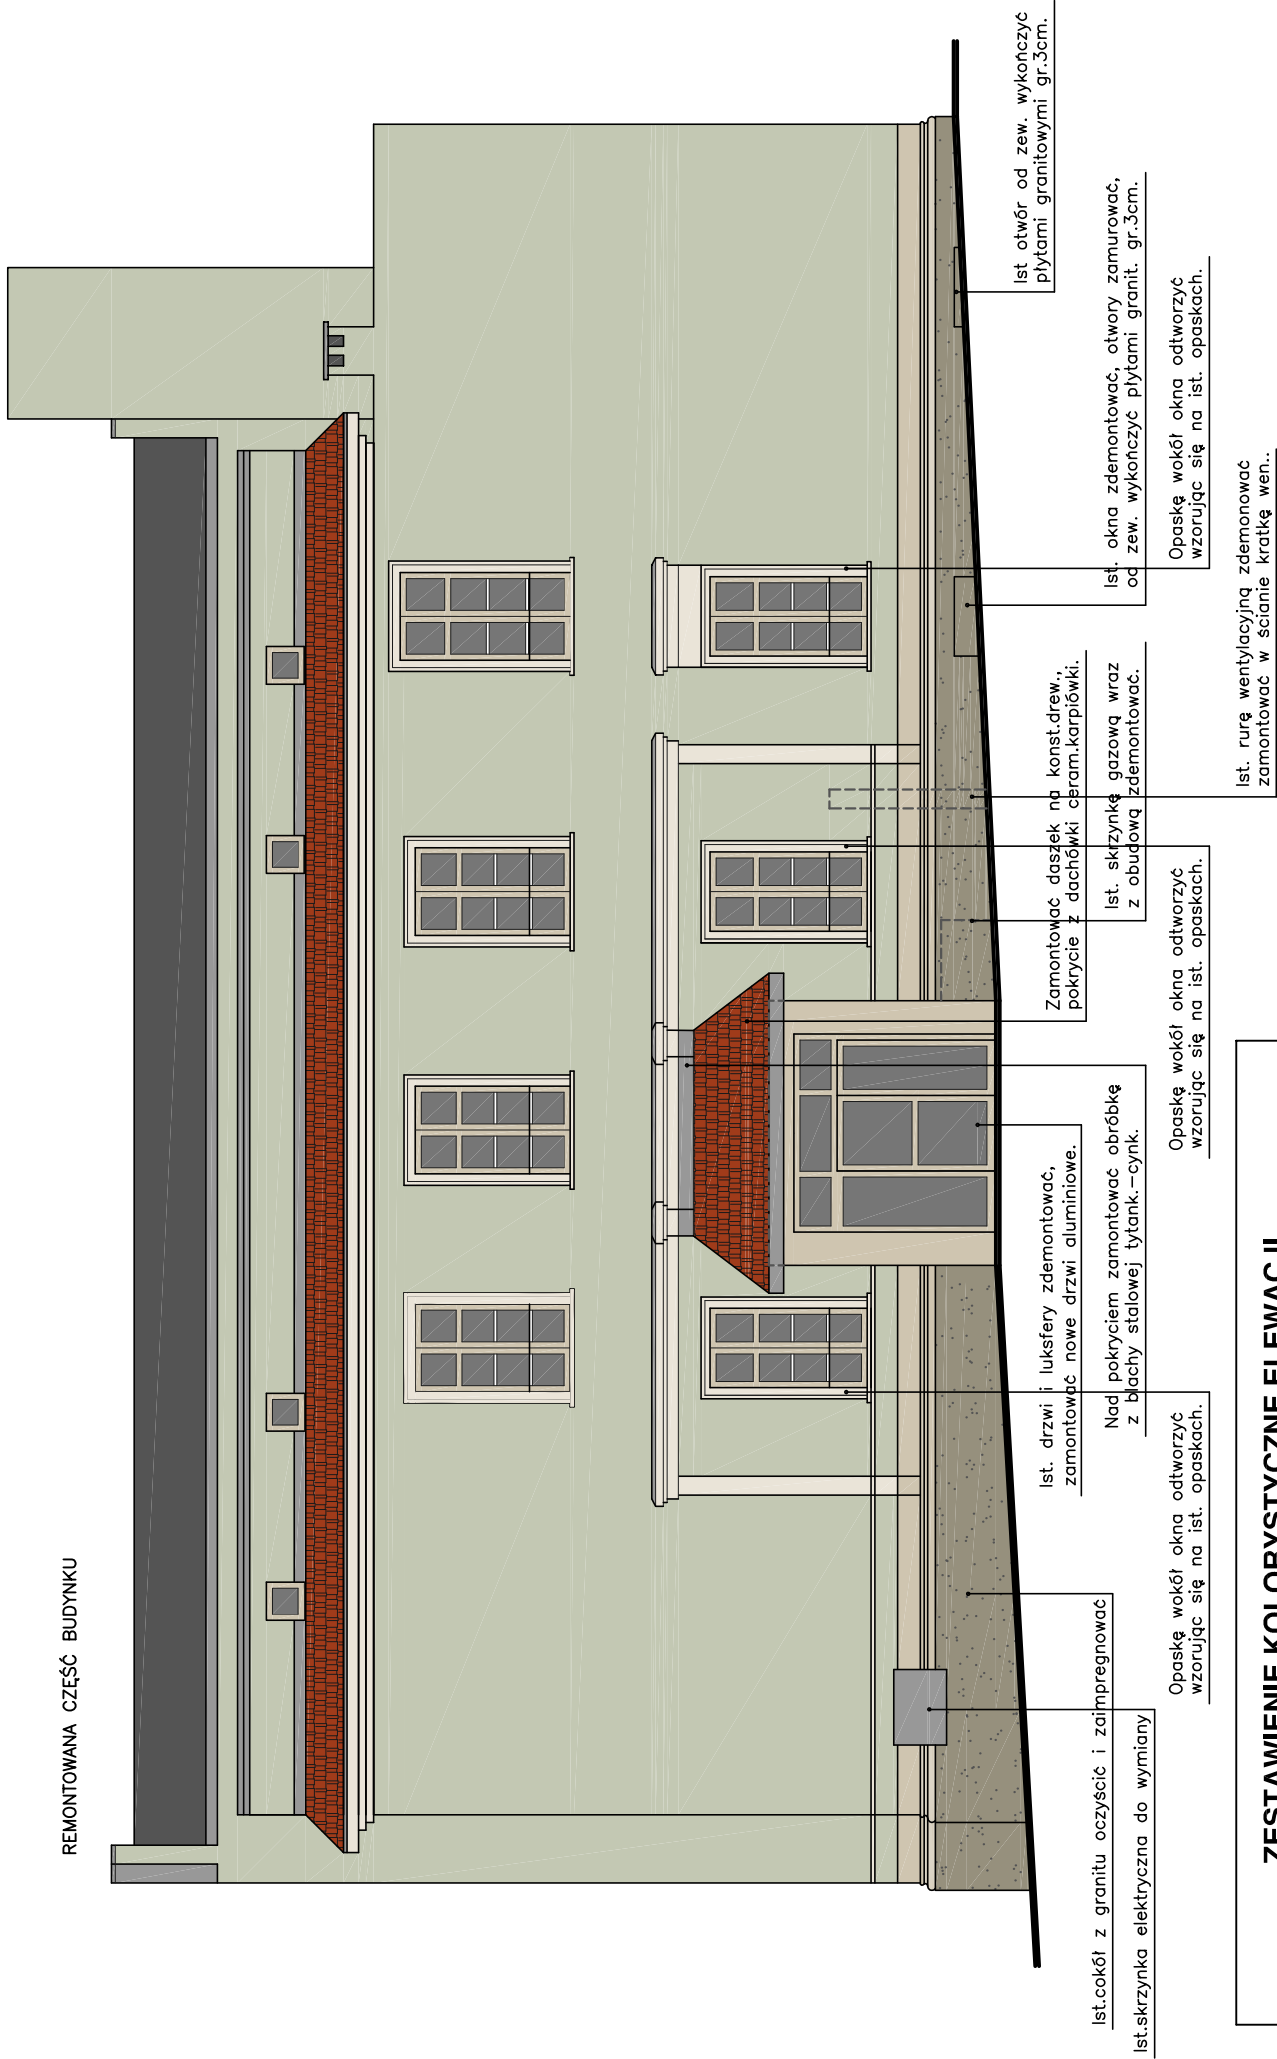


ELEWACJA BOCZNA – GŁ. WEJŚCIE

SKALA 1:100



ZESTAWIENIE KOLORYSTYCZNE ELEWACJI				
NR	ELEMENT	NAZWA	KOLOR	NCS
1	TLÓ	farba silikonowa renowacyjna		S 2010-G30Y
2	GZYMŚ COKOŁ.	farba silikonowa renowacyjna		S 1502-Y
3	DETAL	farba silikonowa renowacyjna		S 1002-Y

 UWAGA: — ist. kraty zewnętrzne w oknach zdemontować.

- W oknach o parapiecie wewnętrznym poniżej 85cm od podłogi, należy na zewnątrz zamontować balustradę ze szkła hartowanego.
- Kolor proj. stolarki i słusarki okiennej i drzwiowej RAL 9002.

UWAGA: WYDRUK KOLOROWY MOŻE SIĘ NIEMNACZNIE RÓŻNIĆ OD KOLORU RZECZYWISTEGO PRZYJĘTEGO Z PALETY BARW FARB SILIKONOWYCH USTALONEJ WG NIOS PRZED MALOWANIEM WYKONAĆ PRÓBKĘ KOLORYSTYCZNĄ NA ELEWACJI I OSTATECZNIE UZGODNIĆ WYBÓR ODCIENIA FARB Z PROJEKTA NTEM

PRACOWNIA PROJEKTOWA
mgr inż. arch. Ewa Ostapińska
siedziba: UL. ZMORSKIEGO 29, 58-100 ŚWIDNICA
biuro: UL. BOCZNA 6/01, 58-100 ŚWIDNICA
TEL. 608 053 071, ewaostapińska@op.pl

nr upr. 133/99/DJW; DS-0494

opracował:
mgr inż. arch. Ewa Ostapińska
nr upr. V-7342/3/32/98; DS-0547

intu

data:25.09.2020

Skala: 1:100

rys.in

adres: Strzegom, ul. Parkowa 8, dz.nr 145, obr. 0003, Strzegom
inwestor: Gmina Strzegom, Rynek 38, 58-150 Strzegom