


BUWKA OSKIELENIĄ ULICY KASZIMIRKIEJ
I ULICY STONIECZNEJ W RACHOWICACH

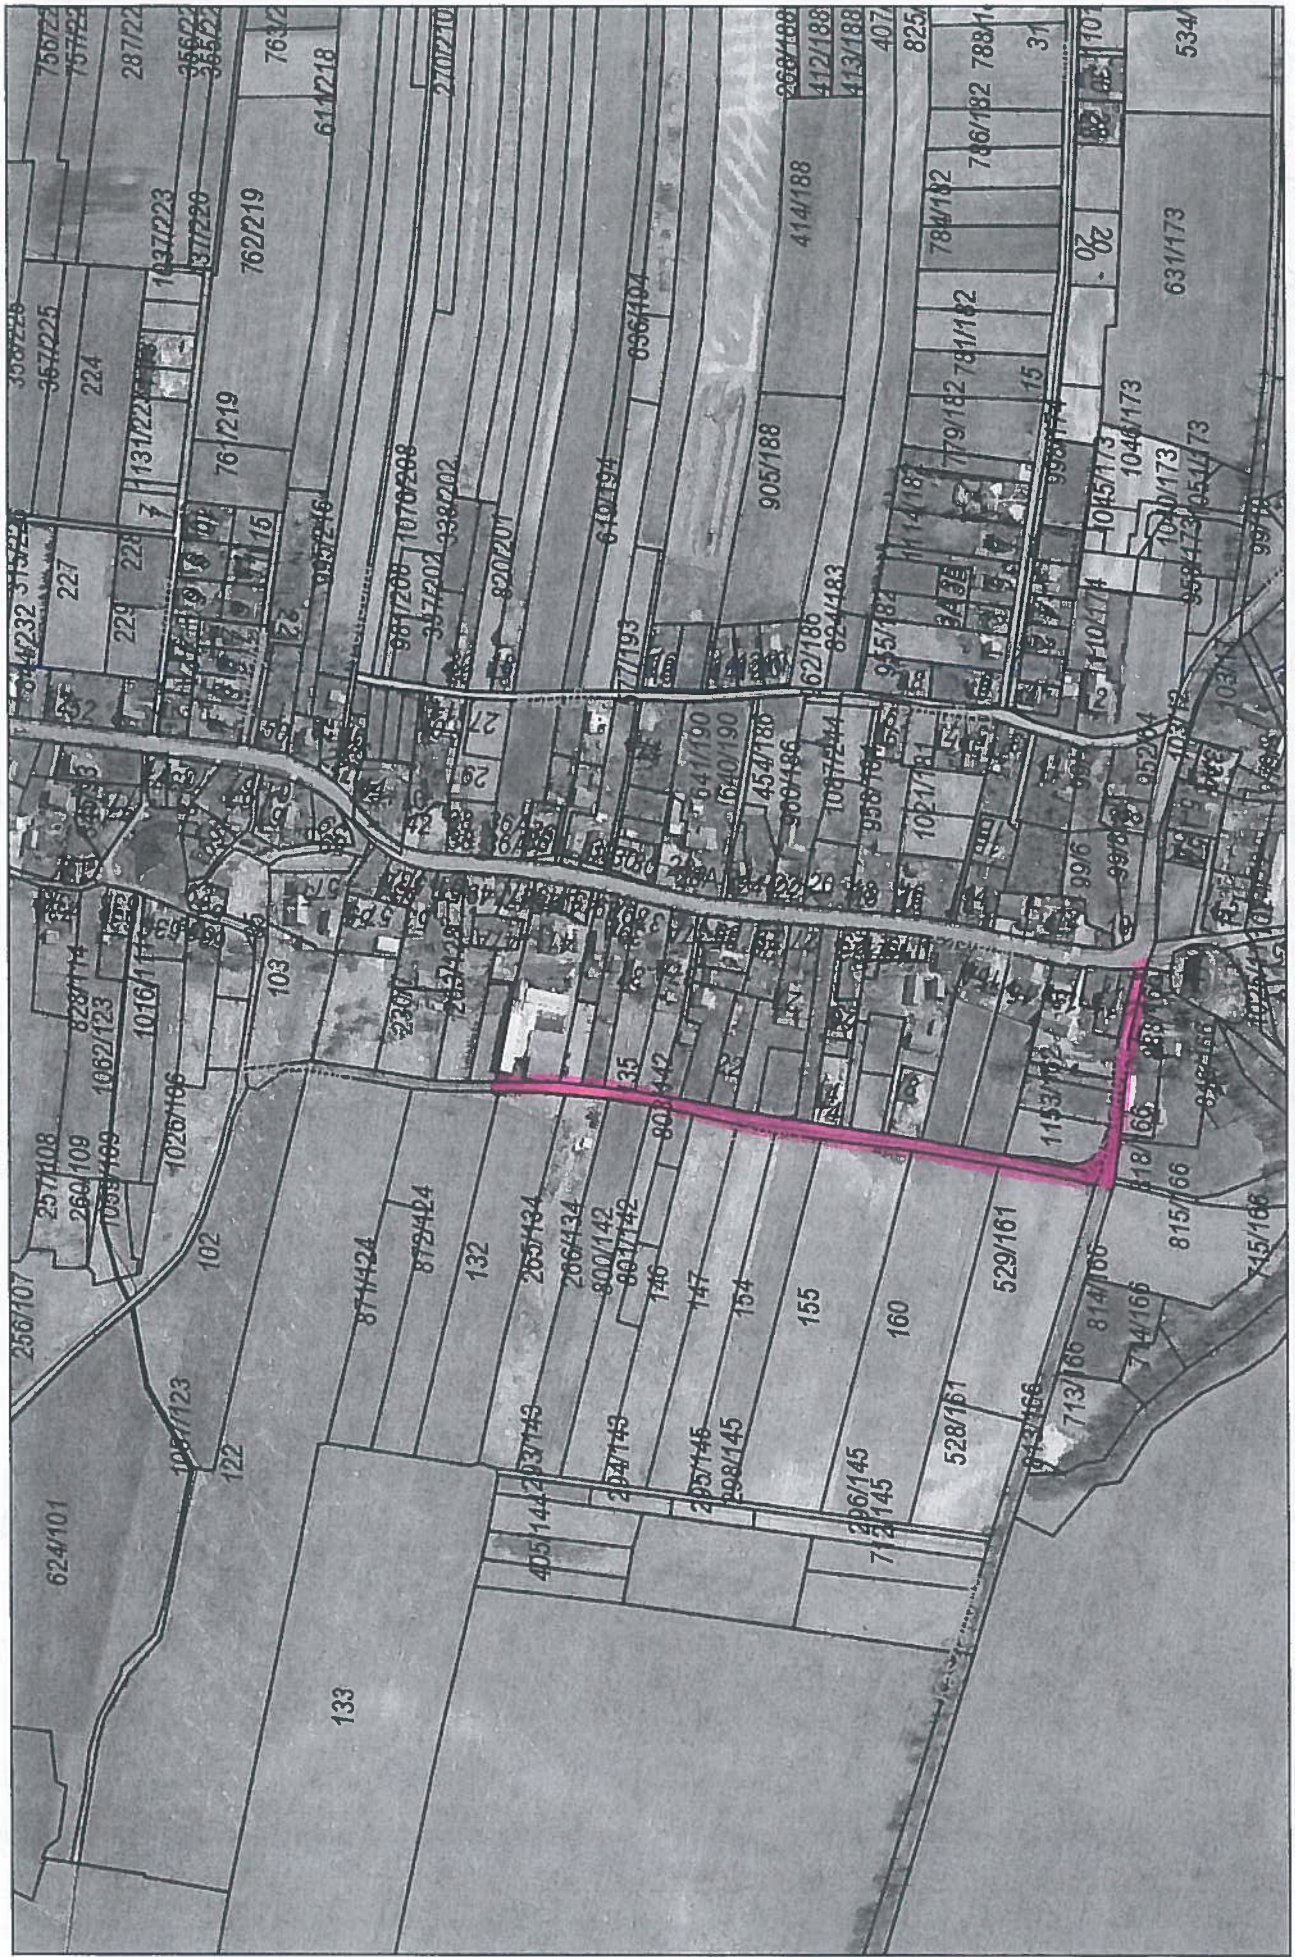

LEGENDA;

Wydruk w skali 1:5000

WebEWD

strona 1/1

— ODCINEK DROGI OBJĘTY ZAKRESEM PROJEKTU