

# MAPA DO CELÓW PROJEKTOWYCH 1:500

Województwo lubuskie

Powiat gorzowski

Jedn. ewid.: 080106\_2 SANTOK

Obręb ewid.: 0007 SANTOK

Działka nr 580

Położenie: Santok

Nr. ewid. zgłoszenia: GK.6640.4.2449.2021

Mapa aktualizowana, stan na dzień 30.07.2021 r.

Układ współrzędnych 2000/5

Układ wysokościowy: PL-EVRF2007-NH

W zakresie opracowania brak Miejscowego Planu Zagospodarowania Przewidzianego.

Dla działki nr 621 brak aktualnej decyzji o warunkach zabudowy.

Nie wyklucza się istnienia urządzeń podziemnych nie zgłoszonych do inwentaryzacji lub nie wykazanych w jednoskach branżowych.

Na opracowanym obszarze brak uzgodnień projektowanych sieci podziemnych.

W zakresie opracowania brak punktów osnowy podlegających ochronie.

Nie sprawdzano zapisów w Księgach Wieczystych dotyczących obciążeń służebnościami grunowymi.

Mapę sporządził: Jacek Wrzask

Kierownik prac: Piotr Wrzask, nr upr. 9441

Wykonawca: GEO-KART Jacek Wrzask

ul. Kazimierza Wielkiego 32

66-400 Gorzów Wlkp.

Poświadczam, że niniejsza mapa została opracowana w wyniku prac, których rezultaty zawiera operat techniczny pozytywnie zweryfikowany. Jednocześnie jestem świadom odpowiedzialności karnej za złożenie fałszywego oświadczenia.


Numer i data protokołu pozytywnej weryfikacji:

GK.6640.4.2449.2021\_1 z dnia 05.08.2021 r.

Organ służy geodezyjnej, który otrzymał zgłoszenie: Starosta Gorzowski

## ZA ZGODNOŚĆ KOPII MAPY Z ORYGINAŁEM

mgr inż.arch. Krzysztof Grzegorzewski  
upraw. do projektowania bez ogr.  
w specj. architektonicznej  
nr LOIA/1/2002/GW

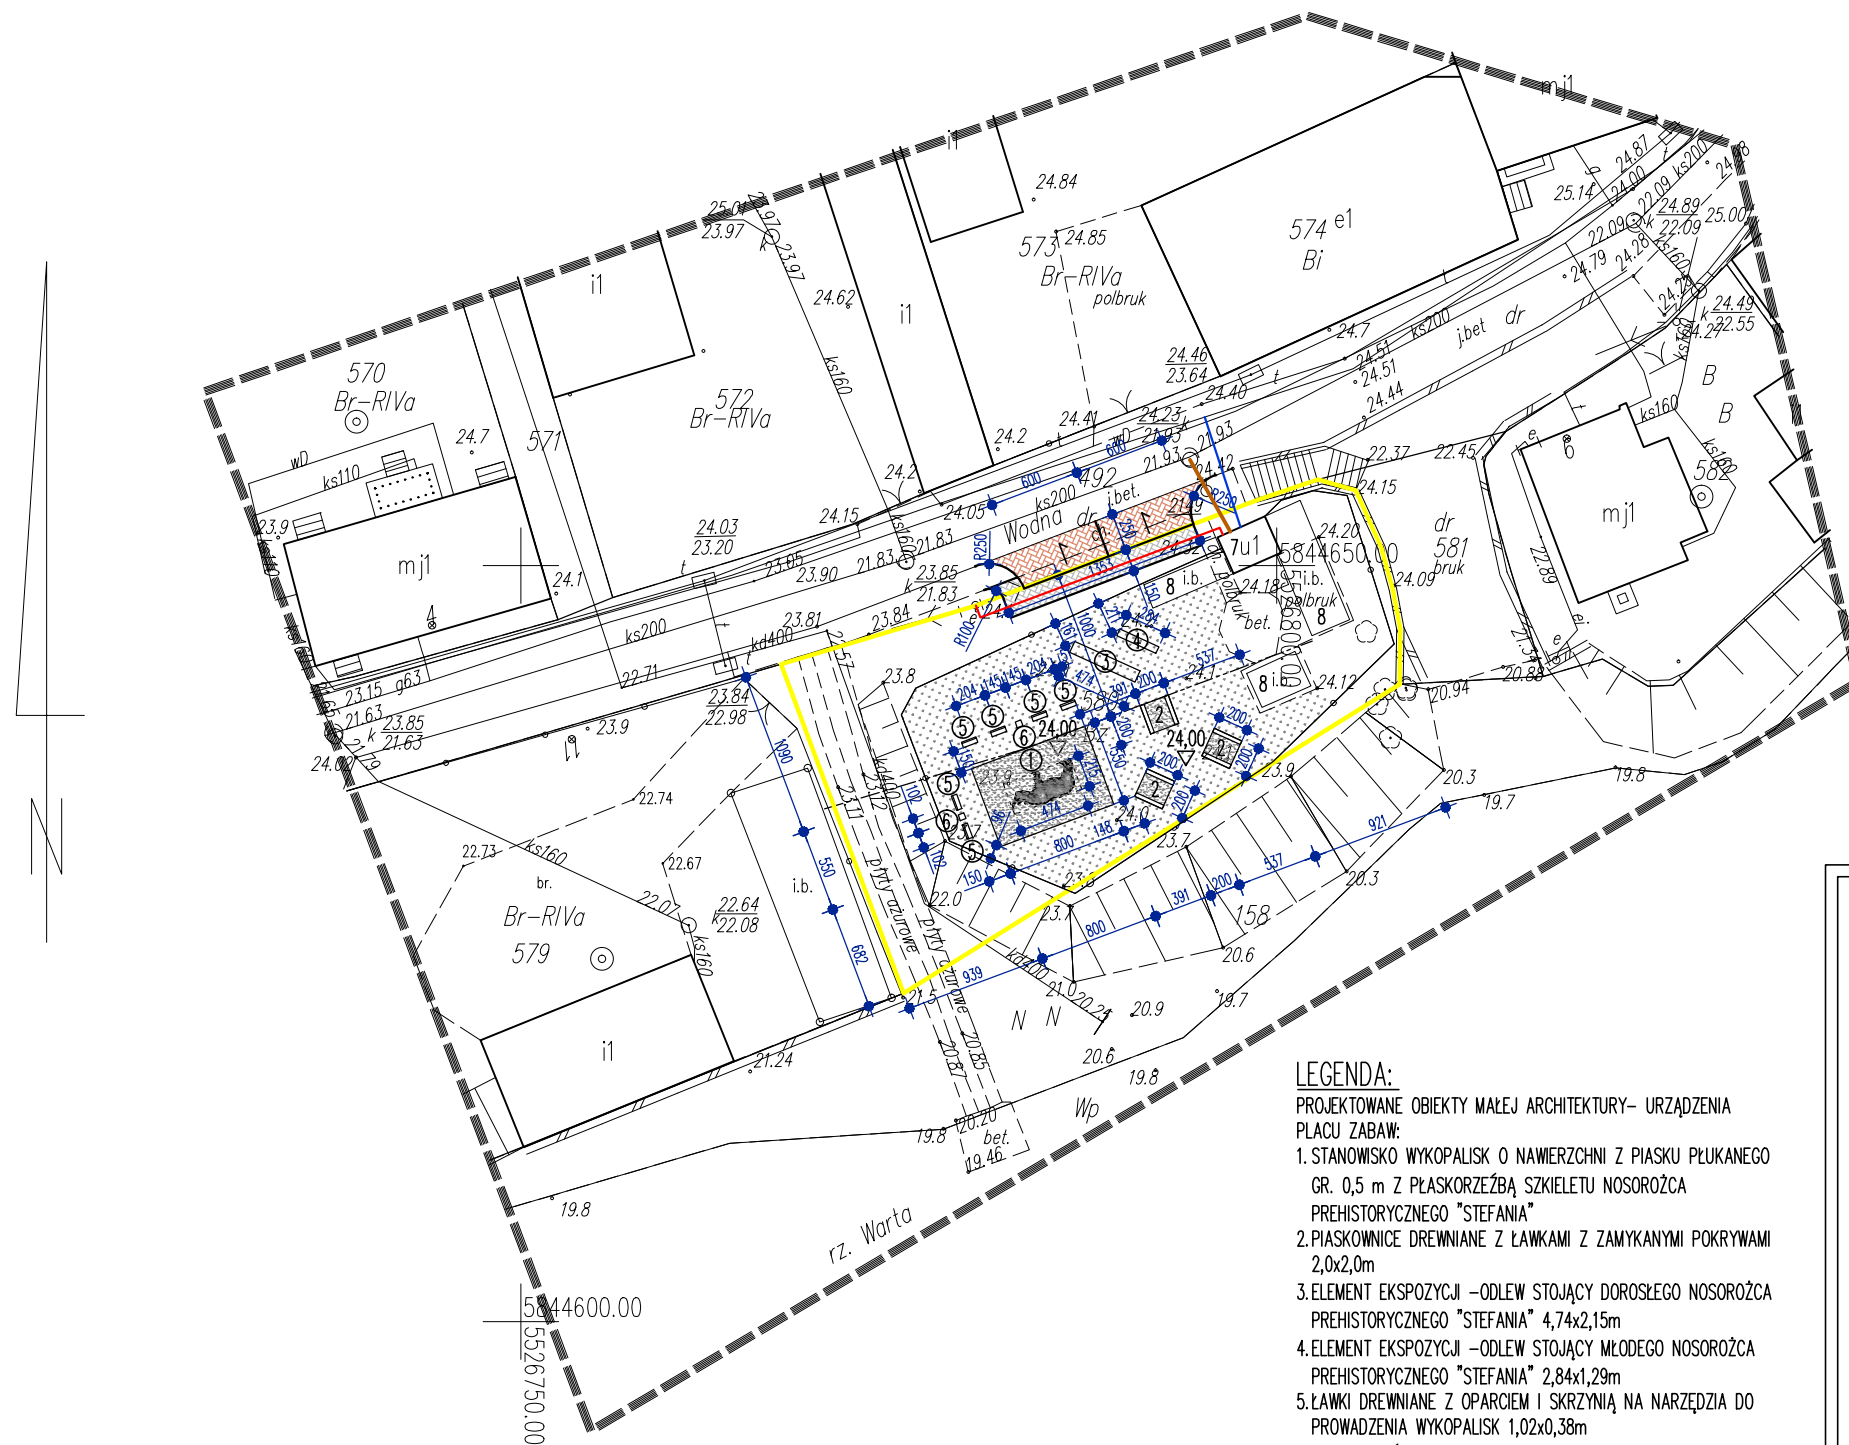

### LEGENDA:

PROJEKTOWANE OBIEKTY MAŁEJ ARCHITEKTURY- URZĄDZENIA  
PLACU ZABAW:

1. STANOWISKO WYKOPALISK O NAWIERZCHNI Z PIASKU PŁUKANEGO GR. 0,5 m Z PŁASKORZEŻBĄ SZKIELETU NOSOROŻCA PREHISTORYCZNEGO "STEFANIA"
2. PIASKOWNICE DREWNIANE Z ŁAWKAMI Z ZAMYKANAMI POKRYWAMI 2,0x2,0m
3. ELEMENT EKSPOZYCJI -ODLEW STOJĄCY DOROSŁEGO NOSOROŻCA PREHISTORYCZNEGO "STEFANIA" 4,74x2,15m
4. ELEMENT EKSPOZYCJI -ODLEW STOJĄCY MŁODEGO NOSOROŻCA PREHISTORYCZNEGO "STEFANIA" 2,84x1,29m
5. ŁAWKI DREWNIANE Z OPARCIEM I SKRZYŃMI NA NARZĘDZIA DO PROWADZENIA WYKOPALISK 1,02x0,38m
6. KOSZE NA ŚMIECI DREWNIANE 0,40x0,40m
7. REMONT ISTNIEJĄCEJ STRÓŻÓWKI (WYMIANA POKRYCIA, WYMIANA OKNA I DRZWI, DOCIEPLENIE WEWNĘTRZNE)
8. REMONT ISTNIEJĄCYCH WIAT (WYMIANA POKRYCIA)

ZATOKA NA 2 STANOWISKA POSTOJOWE O NAWIERZCHNI Z KOSTKI BETONOWEJ SZAREJ

UZUPEŁNIENIE CHODNIKA Z KOSTKI BETONOWEJ SZAREJ

NAWIERZCHNI TRAWIASTA Z ZASIEWU

ELEMENTY UZBROJENIA PODZIEMNEGO-WG ODREBNEGO

OPRACOWANIA:

PRZYŁĄCZE WODY PEØ32mm

PRZYŁĄCZE KANALIZACJI SANITARNEJ PVCØ160mm

PRZYŁĄCZE ELEKTROENERGETYCZNE Yky 5\*4

GRANICE DZIAŁKI

GRANICE OBSZARU OPRACOWANIA



KRZYSZTOF GRZEGORZEWSKI  
ARCHITEKT  
Ul. Górczyńska 21/1-24 66-400 Gorzów Wlkp.  
tel. 608 36 22 21 mail: grzegorzewski@jkg.pl  
http: jkg.pl

OBIEKTY MAŁEJ ARCHITEKTURY W RAMACH PLACU ZABAW WRAZ Z ZATOKĄ POSTOJOWĄ, UTWARDZENIEM NAWIERZCHNI I REMONTEM ISTNIEJĄCYCH: WIAT, STRÓŻÓWKI I OGRODZENIA JEDN. EWID. 080106\_2 SANTOK UL. WODNA DZ. NR 580, 492 OBR. NR 0007 SANTOK

|         |                                 |
|---------|---------------------------------|
| STADIUM | PROJEKT ZAGOSPODAROWANIA TERENU |
|---------|---------------------------------|

|        |              |
|--------|--------------|
| BRANŻA | ARCHITEKTURA |
|--------|--------------|

|               |                                 |
|---------------|---------------------------------|
| TREŚĆ RYSUNKU | PROJEKT ZAGOSPODAROWANIA TERENU |
|---------------|---------------------------------|

|            |       |
|------------|-------|
| NR RYSUNKU | SKALA |
| A1         | 1:250 |

|             |            |
|-------------|------------|
| NR PROJEKTU | DATA       |
|             | 05.01.2022 |

|            |   |
|------------|---|
| PROJEKTANT | mgr inż.arch. Krzysztof Grzegorzewski<br>uprawnienia do projektowania bez ograniczeń w specjalności architektonicznej nr LOIA/1/2002/GW |
|------------|---|

|           |   |
|-----------|---|
| SPRAWDZIŁ | mgr inż.arch. Jakub Koralewski<br>uprawnienia do projektowania bez ograniczeń w specjalności architektonicznej nr LOIA/20/2006/GW |
|-----------|---|