

PLAN ROZMIESZCZENIA URZĄDZEŃ


LEGENDA:

Urządzenia projektowane:

1. Zestaw zabawowy 3-wieżowy
2. Zestaw zabawowy "Straż Pożarna"
3. Zestaw zabawowy z piaskownicą
4. Lokomotywa
5. Karuzela
6. Huśtawka potrójna
7. Urządzenie zabawowe "Samochód"
8. Bujak sprężynowy podwójny

Urządzenia istniejące:

- 9-10. Bujak sprężynowy
11. Siłownia zewnętrzna
12. Karuzela

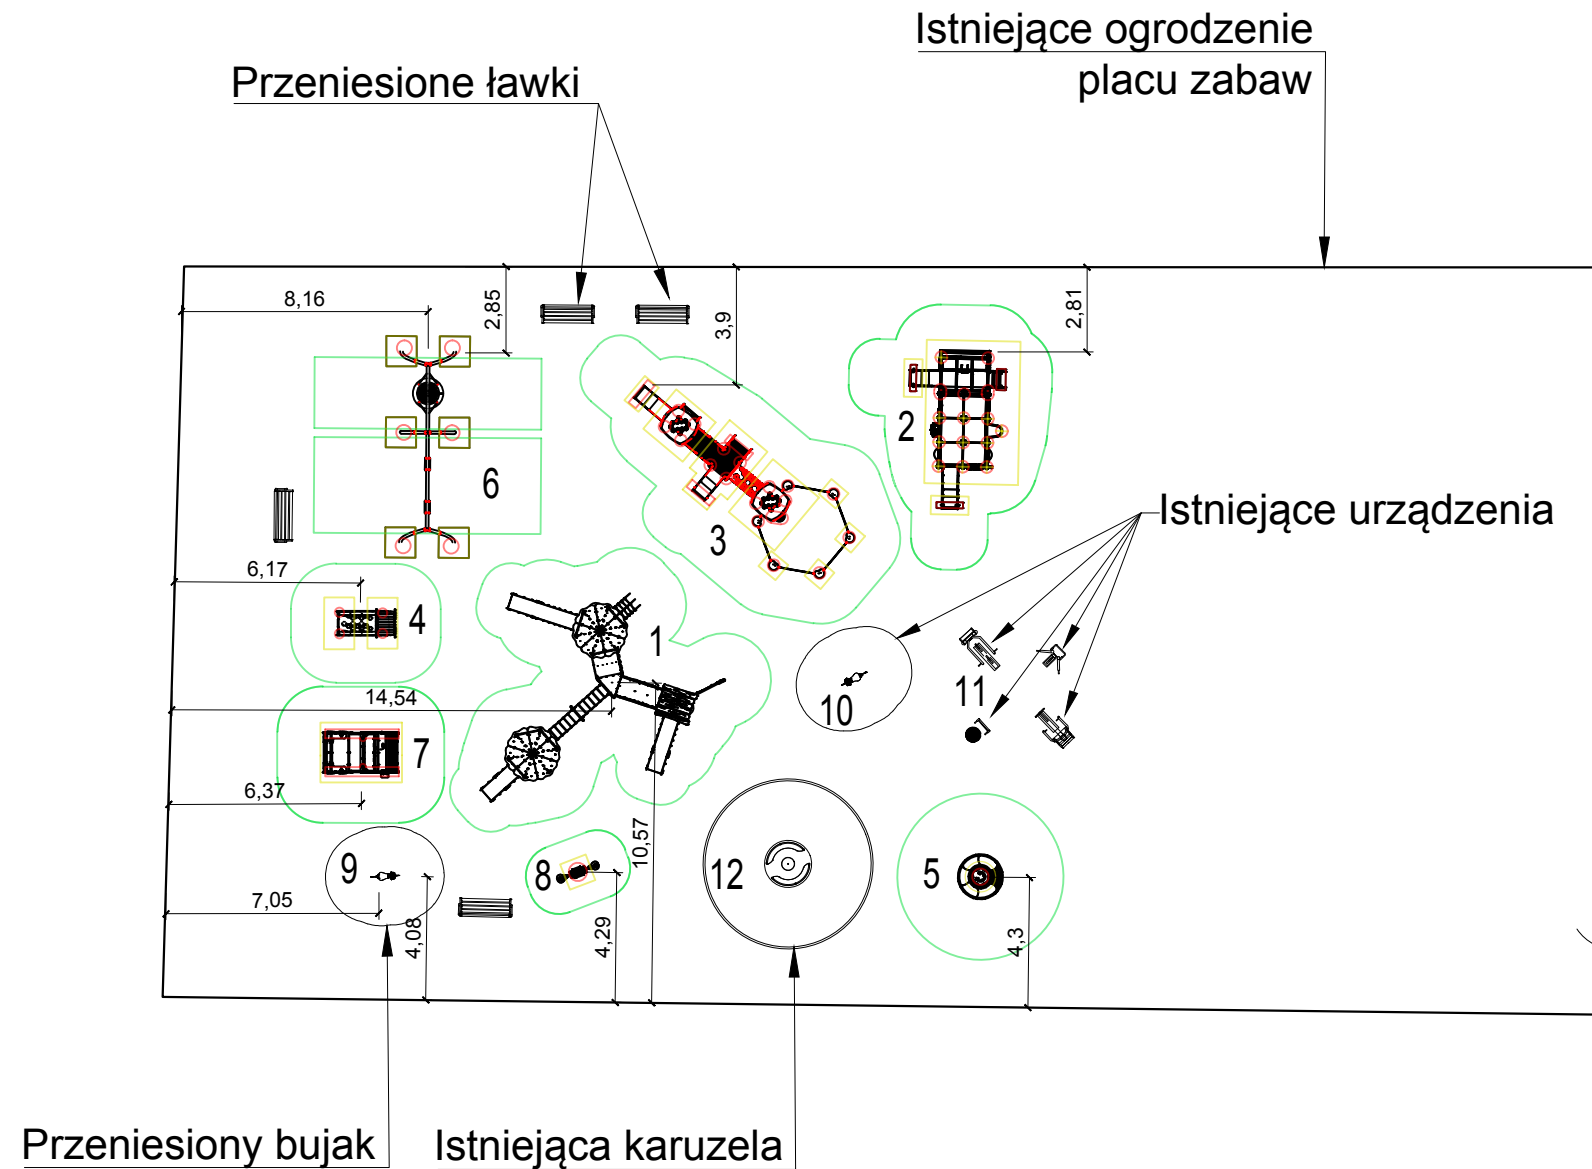

UWAGA:

1. Wszystkie wymiary sprawdzić na budowie, a zaistniałe niezgodności należy wyjaśnić i uzgodnić z projektantem.
2. Uwagi i opisy zamieszczone w części opisowej projektu są integralną częścią niniejszego opracowania.

AB FACTOR Andrzej Borowski		ul. Toruńska 300A 85-880 Bydgoszcz tel. 602434428
INWESTOR:	Gmina Nowa Wieś Wielka 86-060 Nowa Wieś Wielka, Ogrodowa 2	NUMER RYSUNKU: 02
NAZWA I ADRES INWESTYCJI:	Doposażenie terenu rekreacyjnego w Olimpinie	SKALA: 1:250
TYTUŁ RYSUNKU:	PLAN ROZMIESZCZENIA URZĄDZEŃ	DATA: 22.01.2022 r.
PROJEKTANT:	NUMER UPRAWNIENI:	PODPIS:
mgr inż. arch. Roman Romanowicz	UAN-KZ-7210/259-87 SPEC. ARCHITEKTONICZNA W ZAKRESIE PEŁNYM	