


MAPA ZASADNICZA

SKALA 1:500

obr. Lębork obr 2 0002: dz. 70, 120/6, 172/12, 172/18

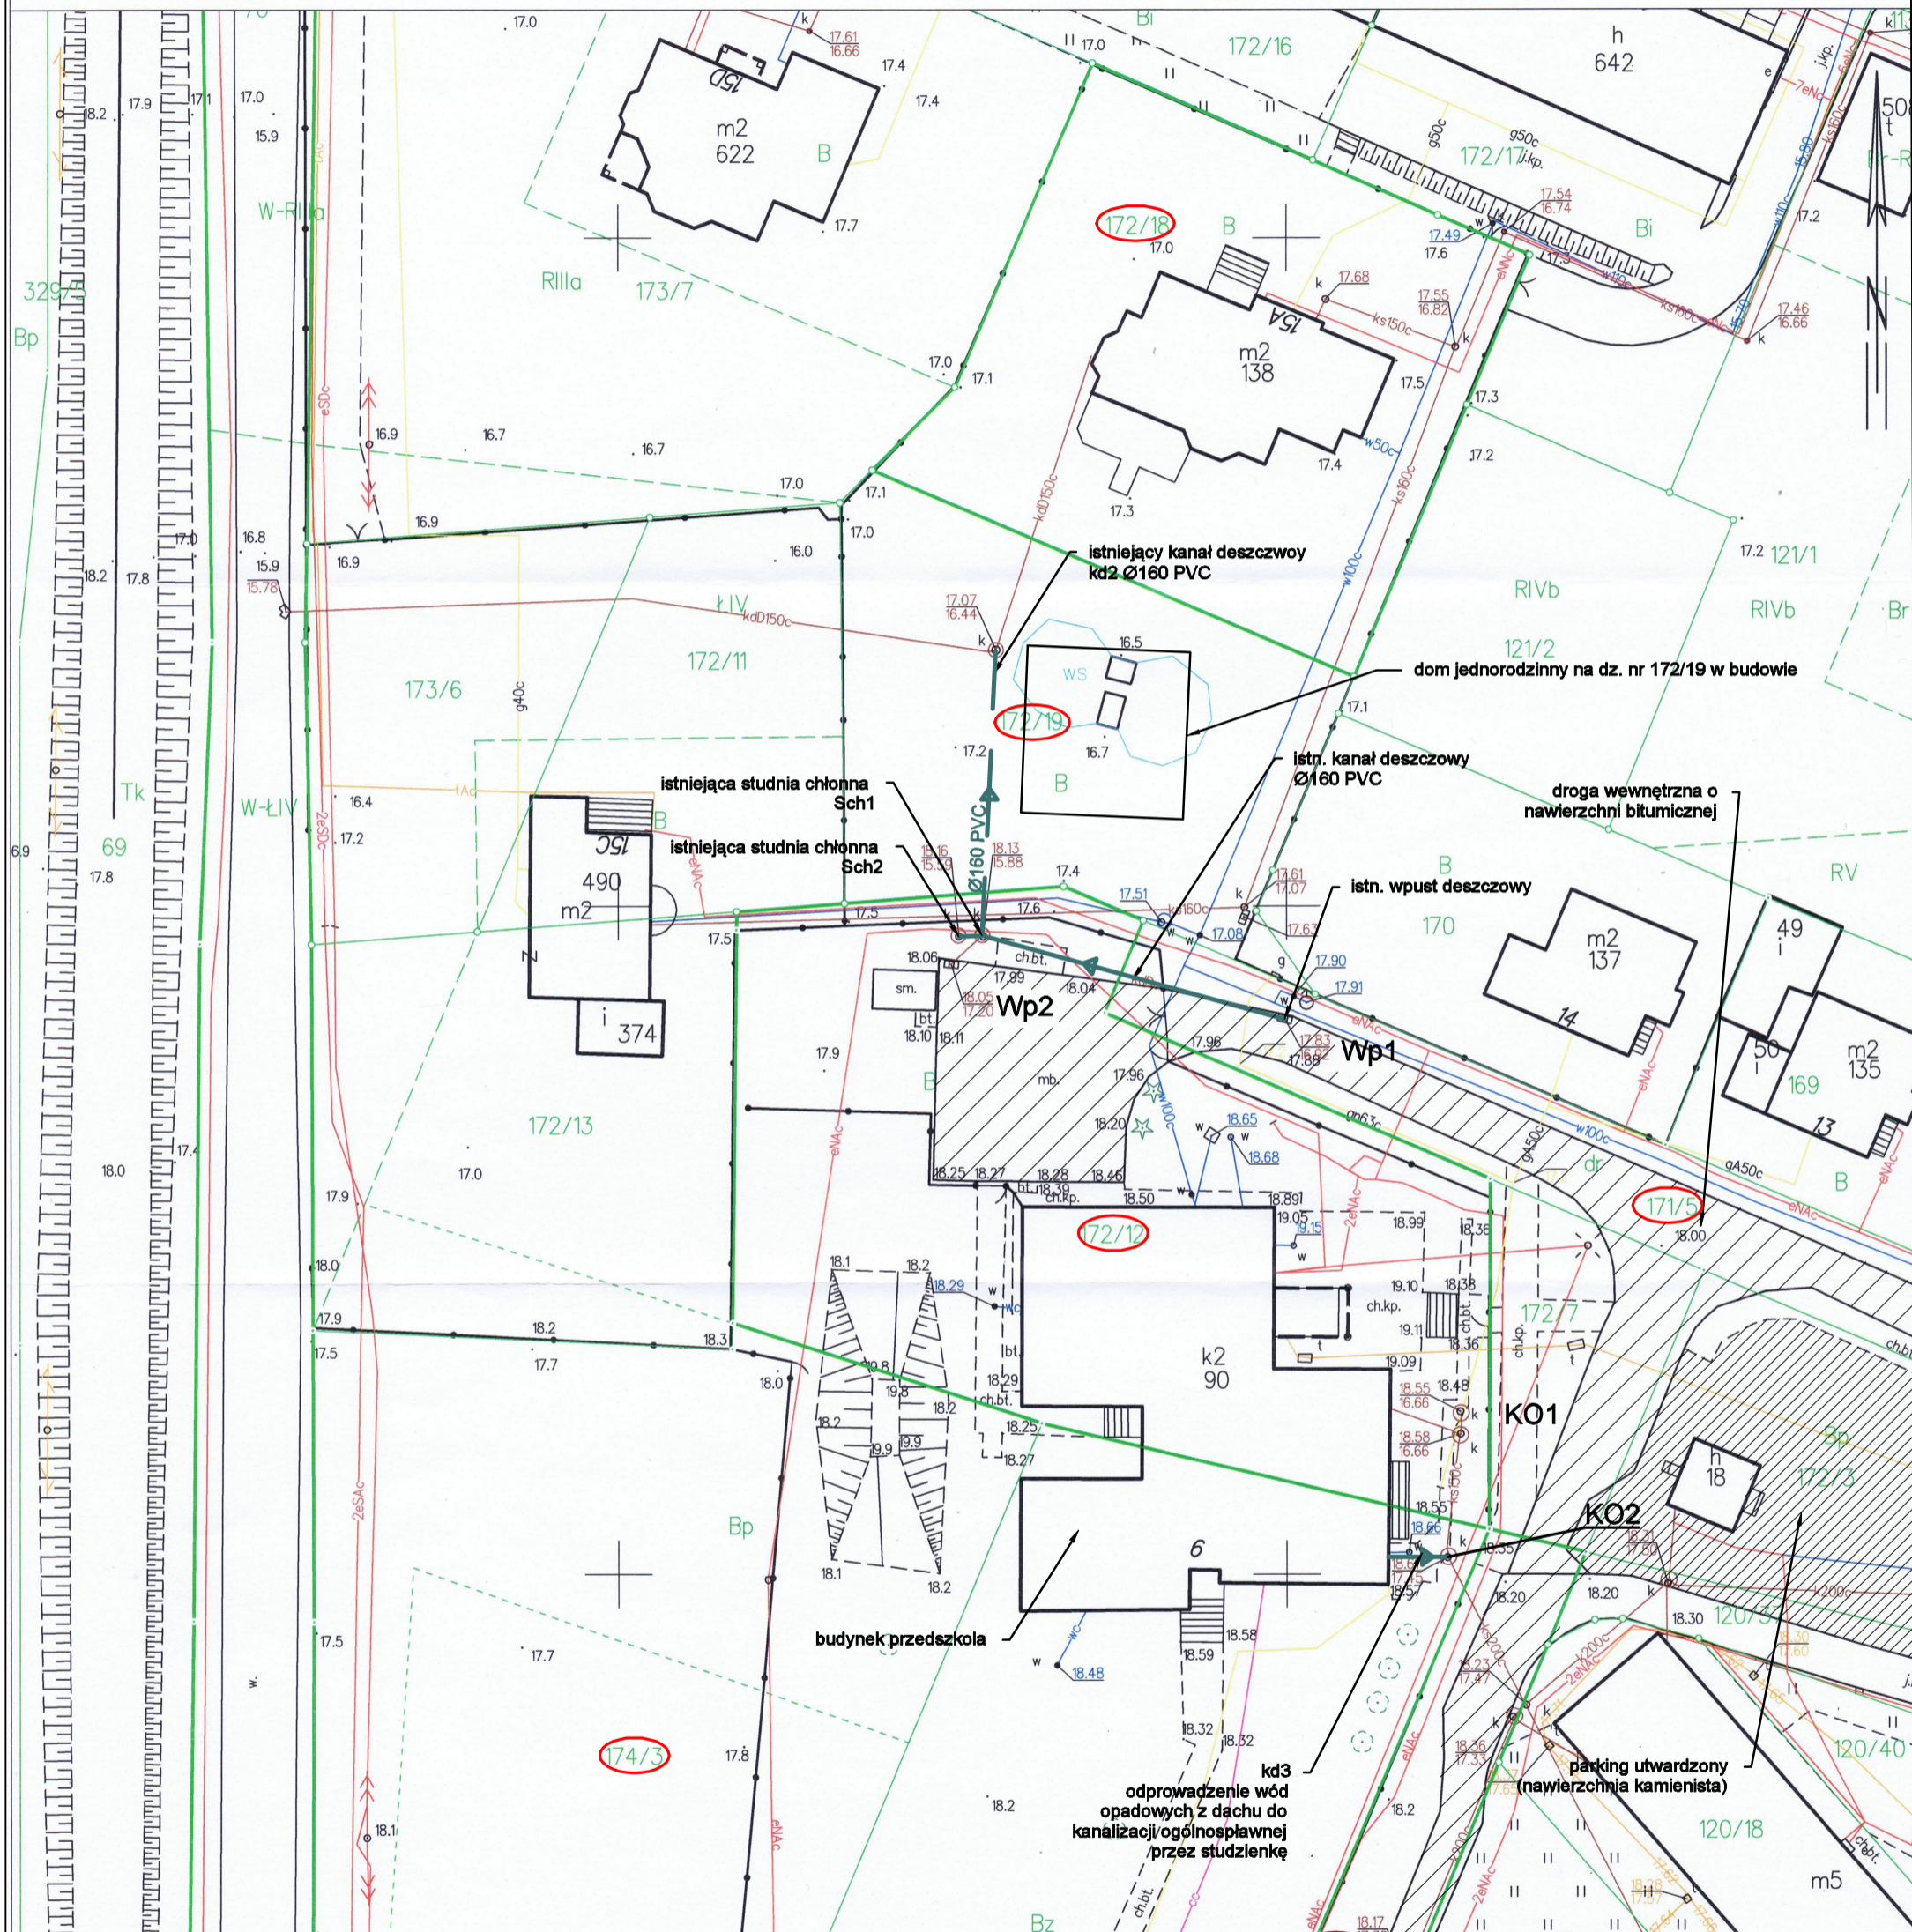

Poświadczam zgodność niniejszej kopii z treścią materiału państwowego zasobu geodezyjnego i kartograficznego	
Organ prowadzący państwowy zasób geodezyjny i kartograficzny	STAROSTA LĘBORSKI
Nazwa materiału zasobu	—
Identyfikator ewidencyjny materiału zasobu	—
Data wykonania kopii	08.02.2018
Imię, nazwisko i podpis osoby reprezentującej organ	<i>[Signature]</i>

MM-PROJEKT Małgorzata Mazurkiewicz 84-300 Lębork, ul. Gdańska 36, mmprojekt@onet.pl	
Zmiana odprowadzenia wód opadowych (deszczowych i roztopowych) z okolic Przedszkola nr 9 w Lęborku	
Inwentaryzacja zlewni terenu przy przedszkolu nr 9	1
INWESTOR:	Gmina Miasto Lębork ul. Armii Krajowej 14, 84-300 Lębork
LOKALIZACJA:	Lębork., obr. 2 dz. 120/1, 172/7, 172/5, 172/12, 174/3
PROJEKTANT:	mgr inż. Małgorzata Mazurkiewicz upr. bud. nr BK.II.F.7342/460/98
Lębork, luty 2018r.	