



WIDOK OGÓLNY ZJAZDU DO POSESJI

proj.krawężnik bet 15x22x100 wyniesiony +3cm
wbudowany na ławie bet. alternatywnie

proj.opornik bet 12x25x100 wtopiony
wbudowane na ławie bet.

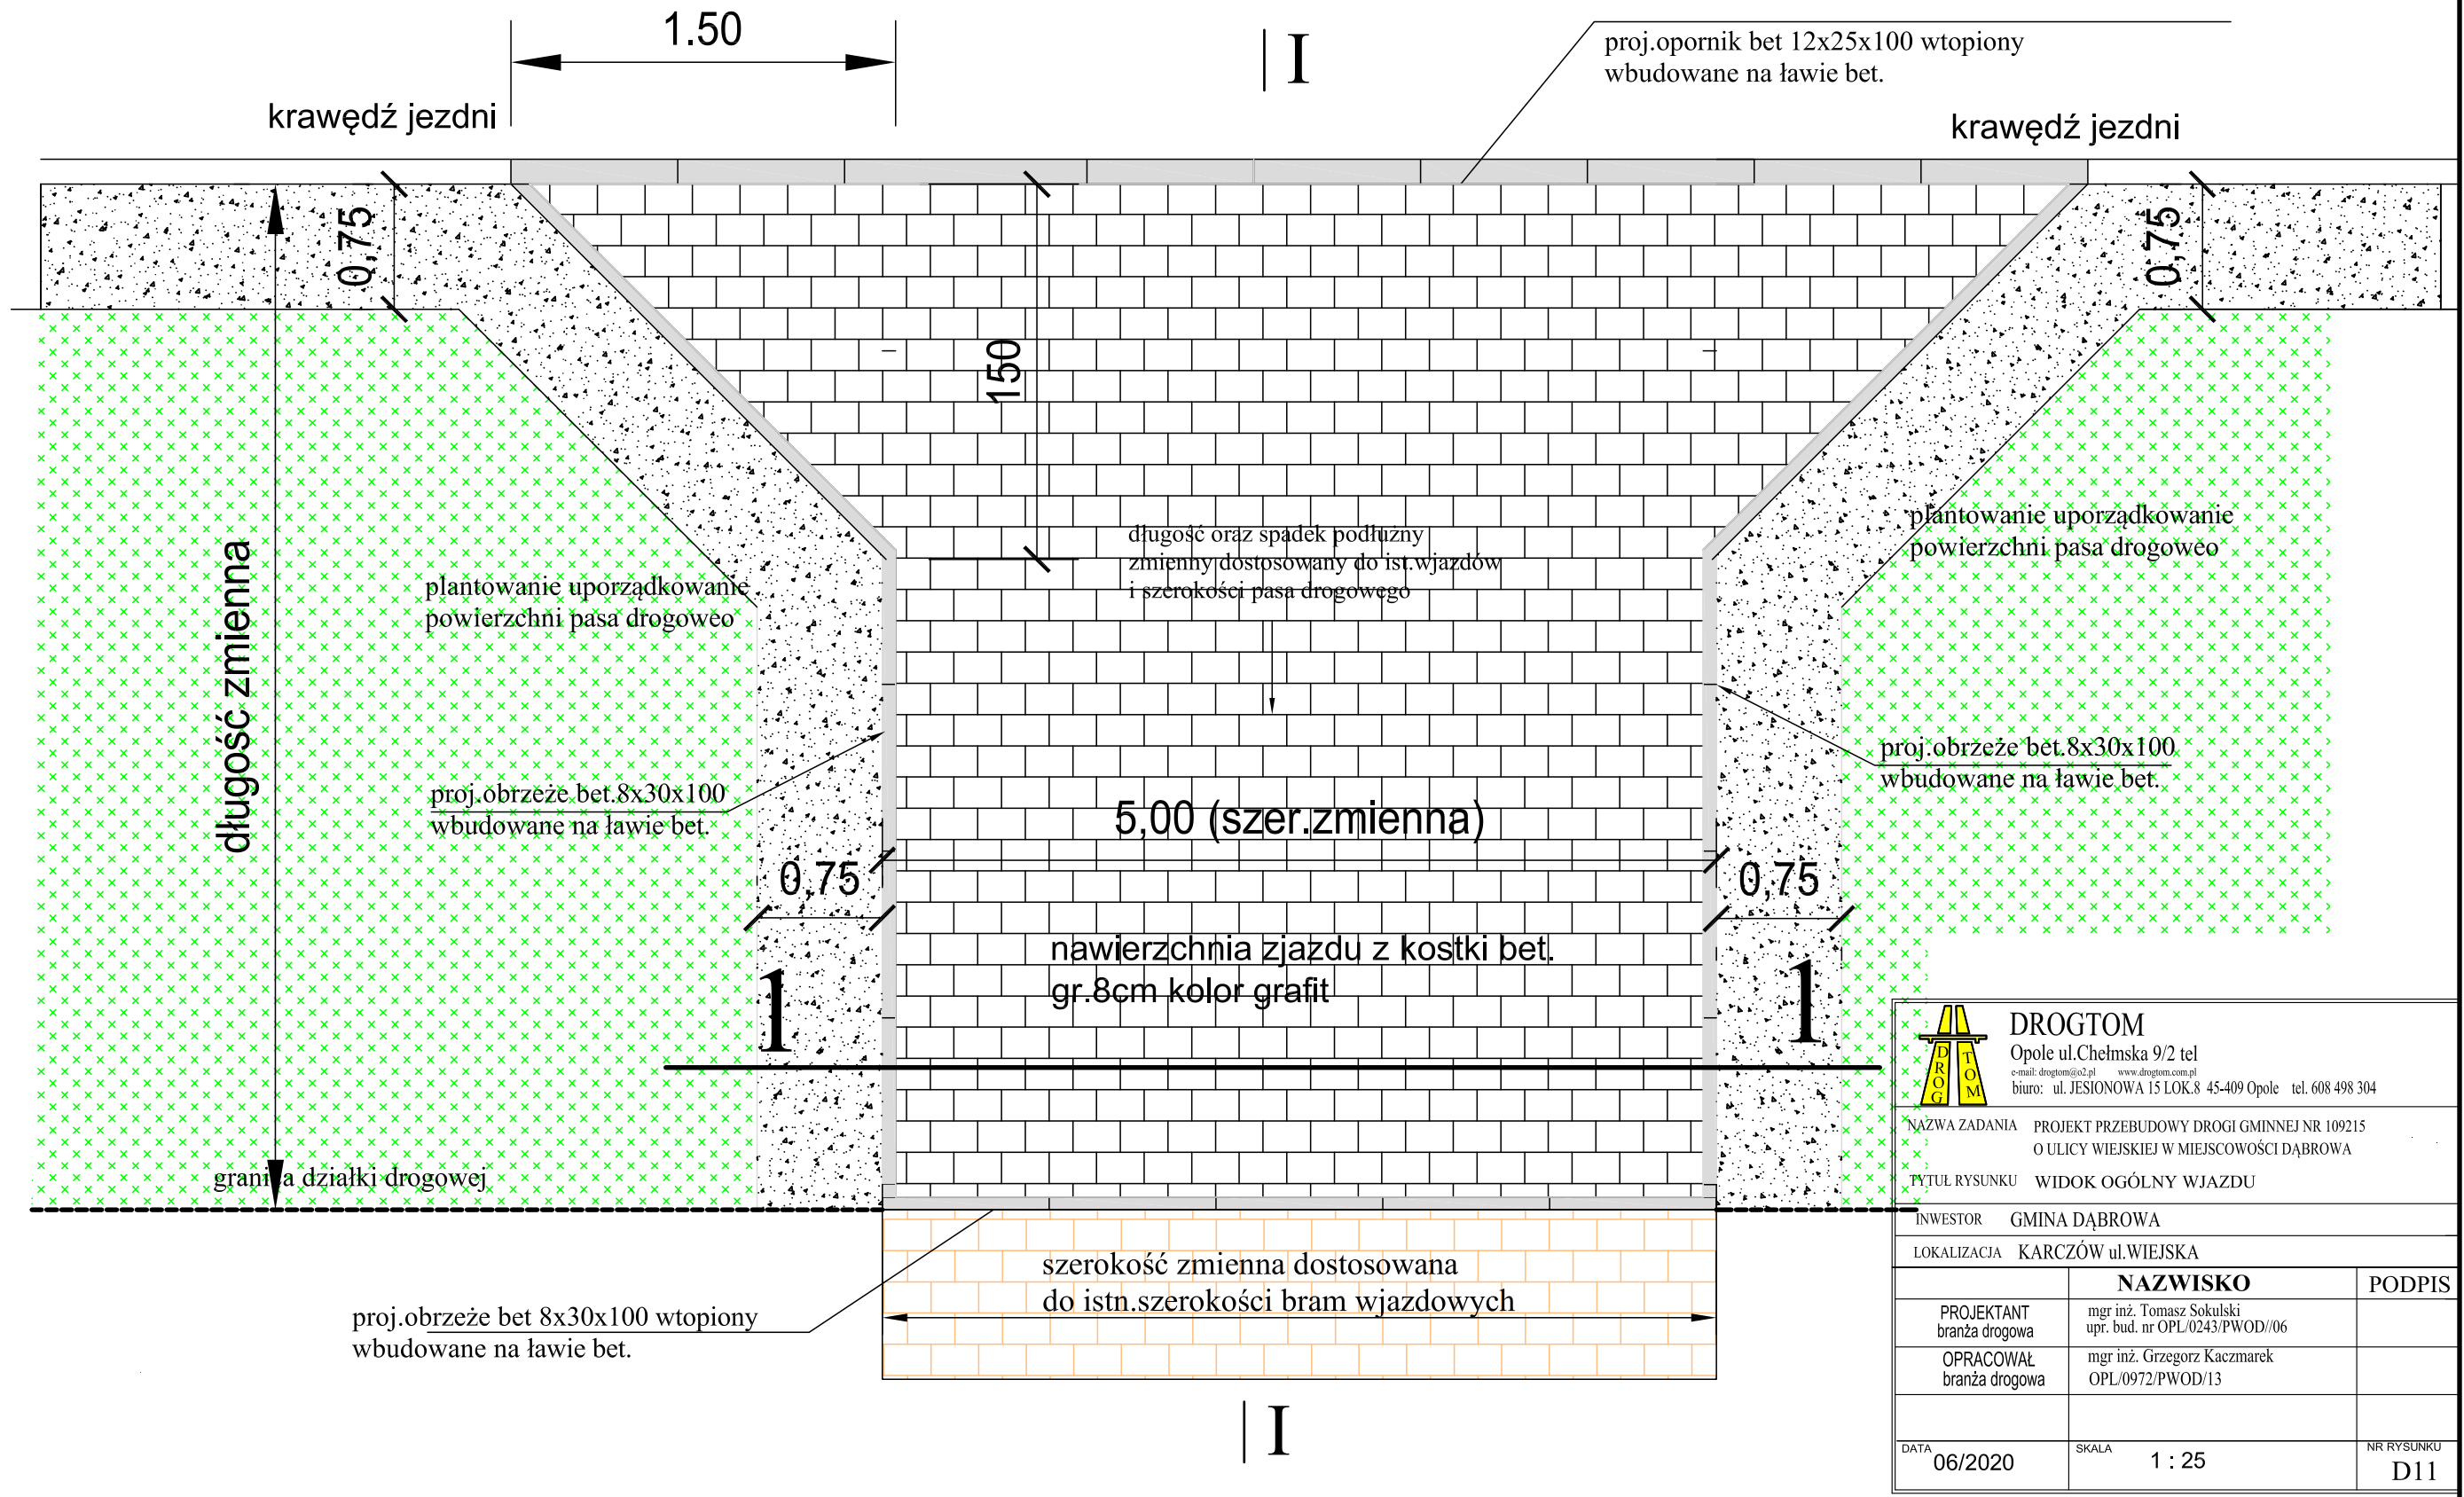

 DROGTOM Opole ul.Chelmska 9/2 tel e-mail: drogtom@o2.pl www.drogtom.com.pl biuro: ul.JESIONOWA 15 LOK.8 45-409 Opole tel. 608 498 304		
NAZWA ZADANIA PROJEKT PRZEBUDOWY DROGI GMINNEJ NR 109215 O ULICY WIEJSKIEJ W MIEJSCOWOŚCI DĄBROWA		
TYTUŁ RYSUNKU WIDOK OGÓLNY WJAZDU		
INWESTOR GMINA DĄBROWA		
LOKALIZACJA KARCZÓW ul.WIEJSKA		
	NAZWISKO	PODPIS
PROJEKTANT branża drogowa	mgr inż. Tomasz Sokulski upr. bud. nr OPL/0243/PWOD//06	
OPRACOWAŁ branża drogowa	mgr inż. Grzegorz Kaczmarek OPL/0972/PWOD/13	
DATA 06/2020	SKALA 1 : 25	NR RYSUNKU D11