






CZĘŚĆ GRAFICZNA

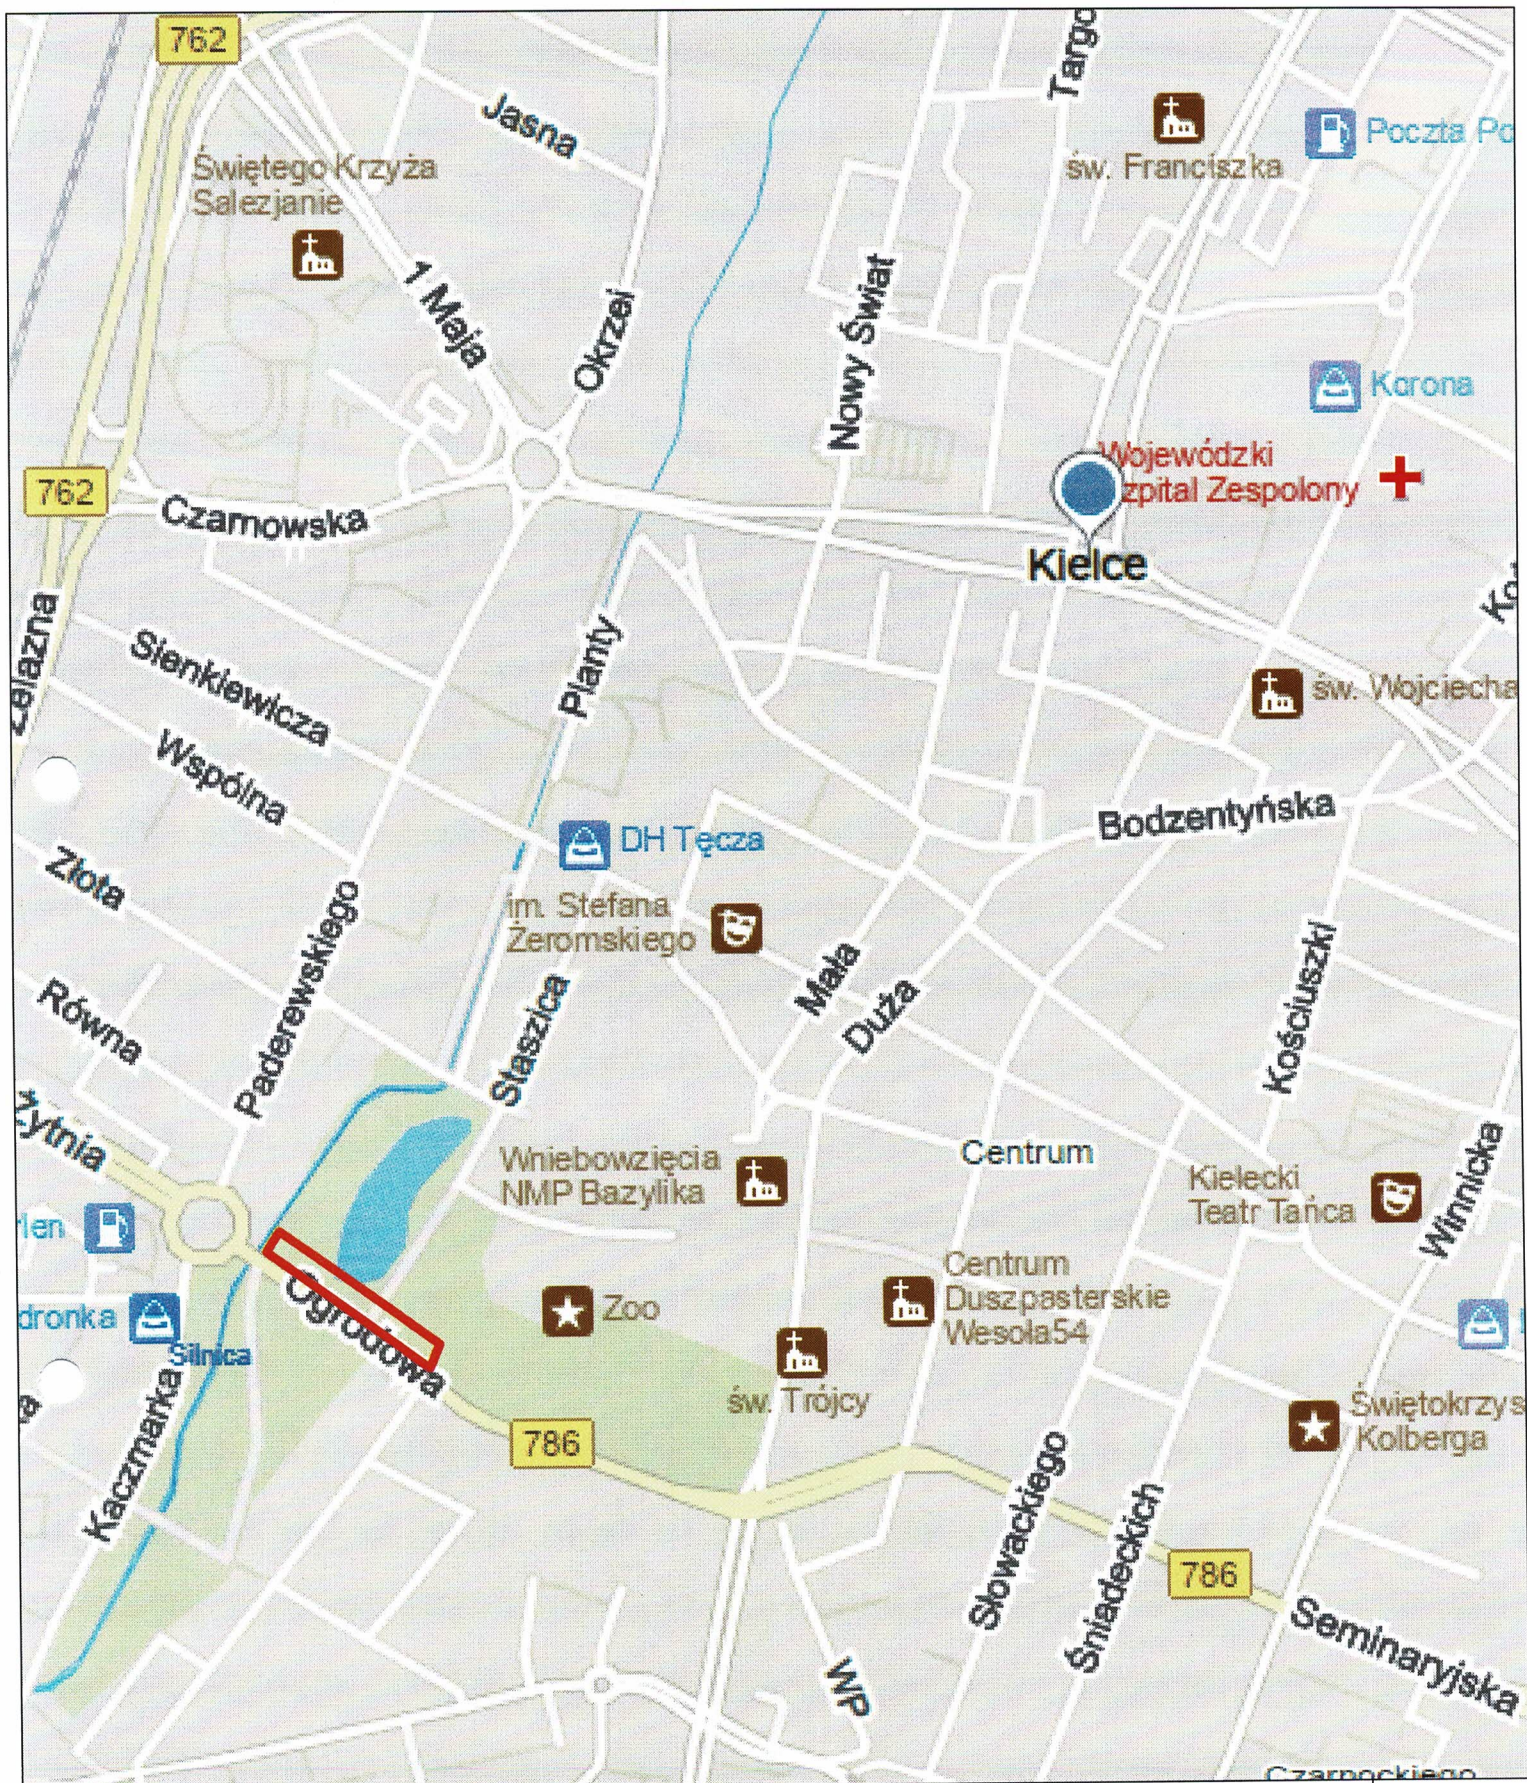

LEGENDA:

Symbol	Opis
—	Rejon Inwestycji

Projekt	Remont kanału sanitarnego Ø200 w ul. Ogrodowej w Kielcach				 Wodociąg Kielce ul. Krakowska 64 25-701 Kielce
Adres	Kielce, ul. Ogrodowa				
Nazwa rysunku	Orientacja				
Projektował	mgr inż. Jarosław Markiton	Upr. Bud. nr: 377/01	Data: 05.2021	Podpis: 	Nr rys 0
Opracował	mgr inż. Jarosław Markiton	Upr. Bud. nr: 377/01	Data: 05.2021	Podpis: 	Rewizja A
Sprawdził	mgr inż. Ewa Ściegienna	Upr. Bud. nr: SWK/0144/P00S/10	Data: 05.2021	Podpis: 	Skala 1:10 000