


PLAN ORIENTACYJNY

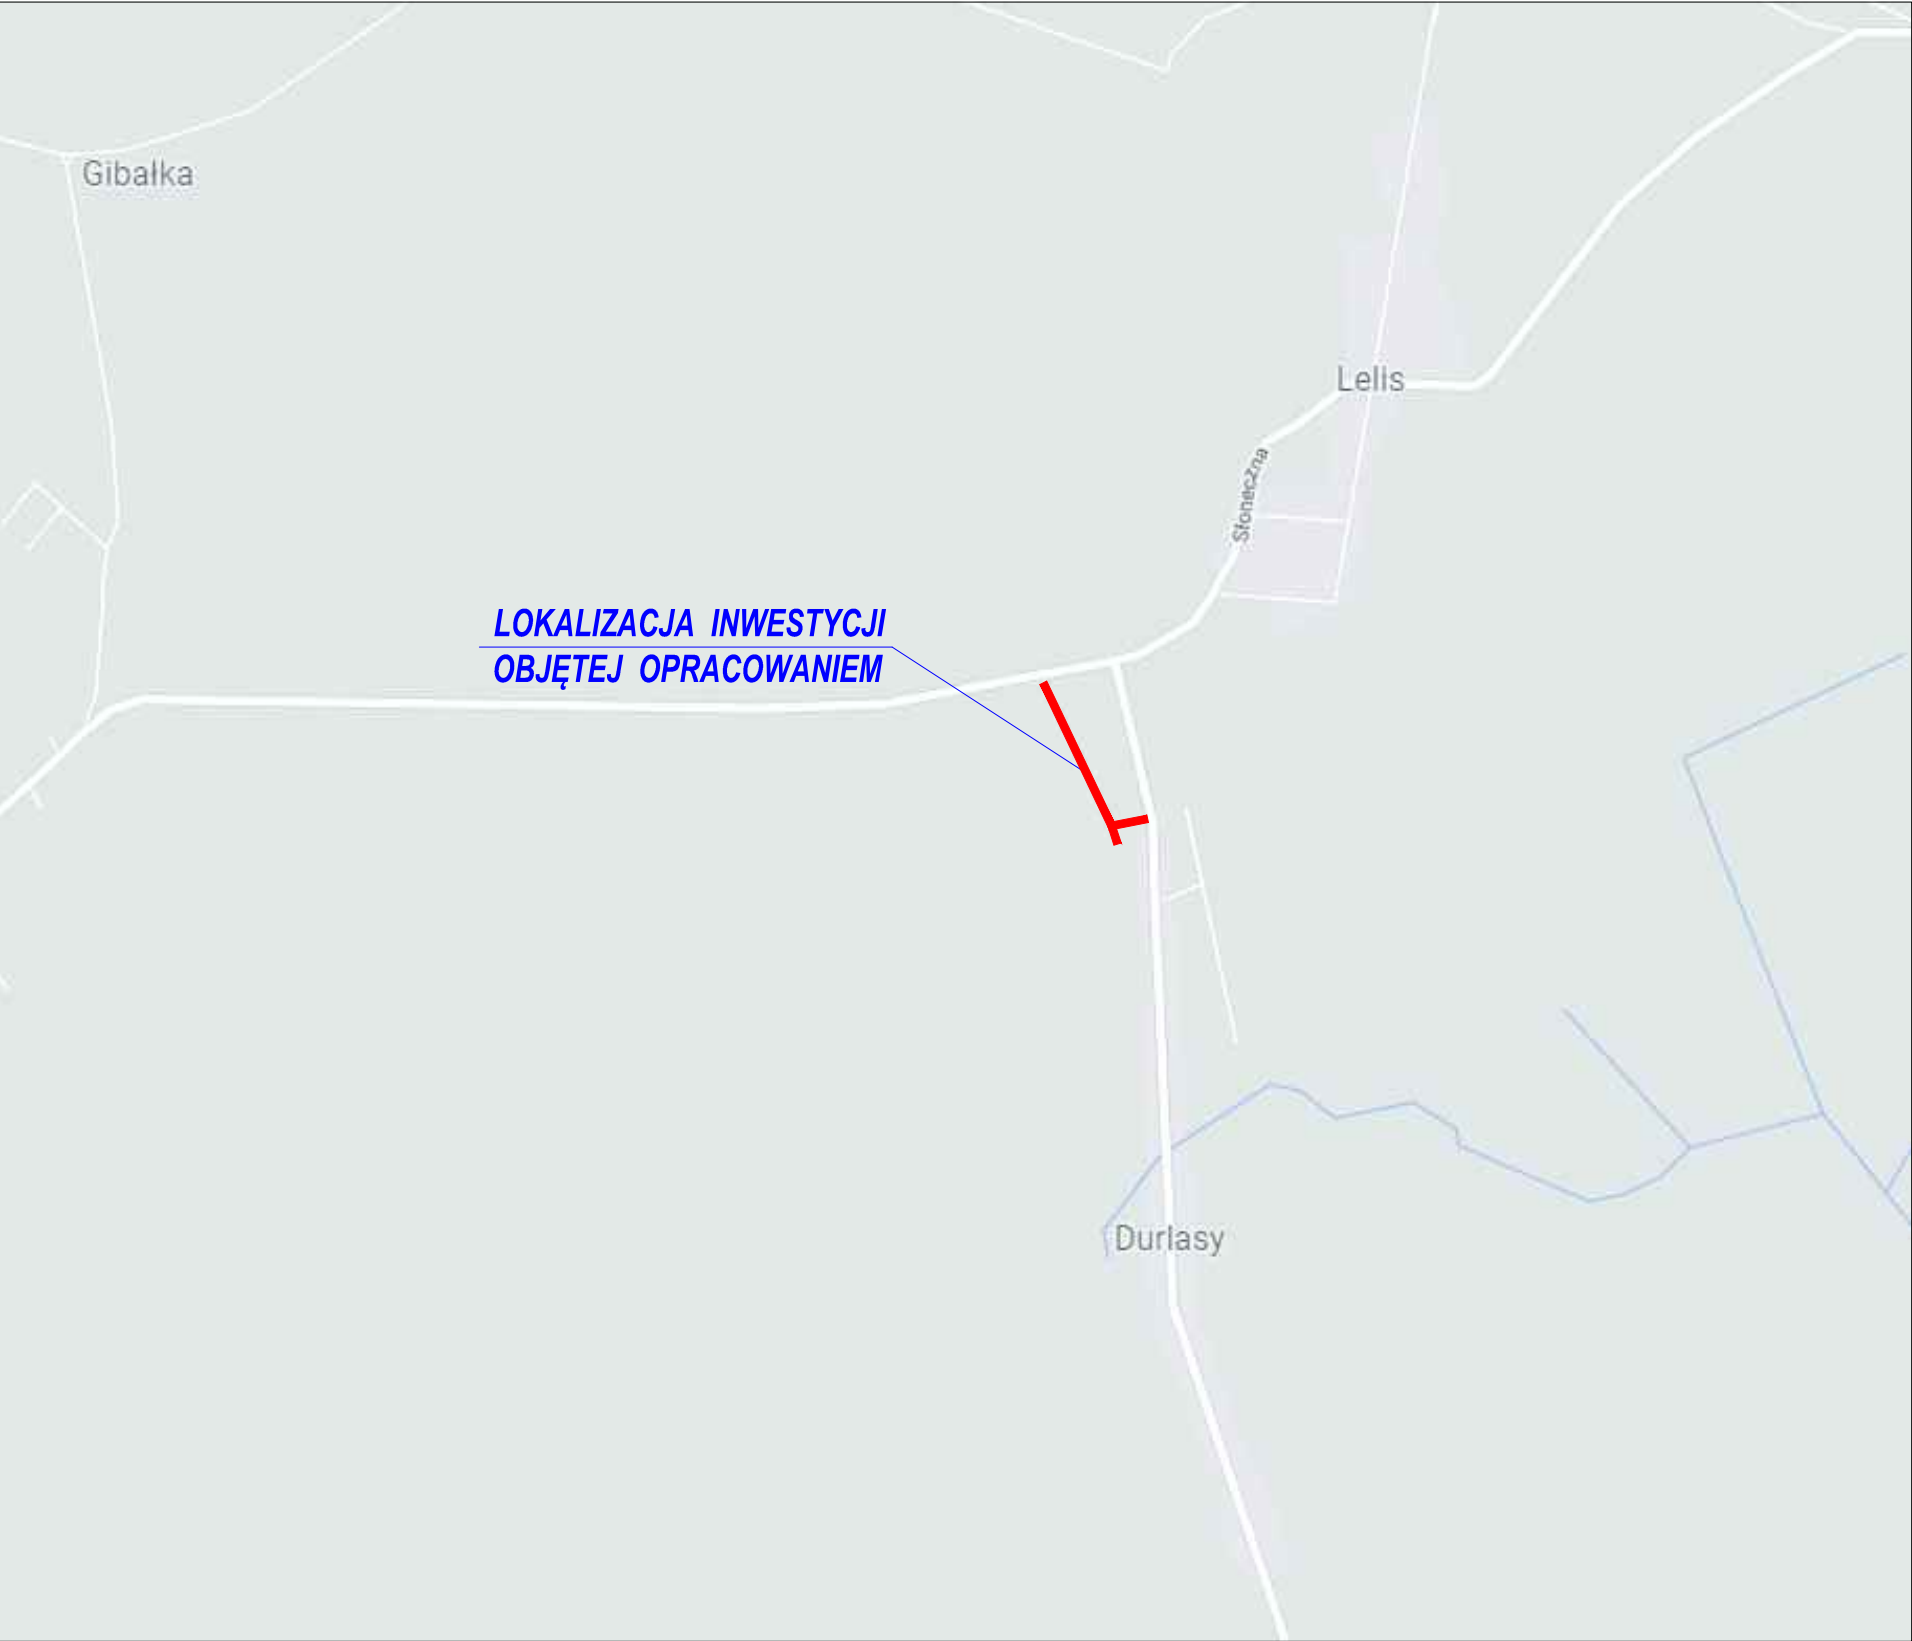

Legenda:

Lokalizacja drogi objętej opracowaniem



MK

PROJEKTY DROGOWE

Droga w dobrym kierunku...

"MK" PROJEKTY DROGOWE

Ostrołęka, ul. Targowa 11, 07-410 Ostrołęka
NIP 758 - 237 - 42 - 96, Regon 385-67-45-62
www.mkprojekttydrogowe@gmail.com tel: 888 721 317

INWESTOR: WÓJT GMINY LEŁIS ul. Szkolna 39 07-402 Lełisz		INWESTYCJA: PRZEBUDOWA DROGI GMINNEJ NA ODCINKU 0+000,00 - 0+581,00 WRAZ Z PRZEBUDOWĄ SKRZYŻOWANIA Z DROGĄ POWIATOWĄ W DURLASACH, GMINA LEŁIS		
STADIUM: MATERIAŁY DO ZGŁOSZENIA		SKALA: 1:15000		
LOKALIZACJA: woj. mazowieckie, pow. ostrołęcki gm. Lełisz miejscowość Durlasy (jedn. ewid. 141506_2 Lełisz, obręb 0005 Durlasy)		BRANŻA: drogowa		
NAZWA RYSUNKU: PLAN ORIENTACYJNY		NR RYSUNKU: 1		
FUNKCJA:	IMIĘ I NAZWISKO:	BRANŻA:	NUMER UPRAWNIENI:	PODPIS:
Projektant:	mgr inż. Przemysław Wiącek	DROGOWA	MAZ/0396/POOD/06	

OSTOŁĘKA, CZERWIEC 2024 r.