




Przekrój konstrukcyjny zjazdu, skala 1 : 50

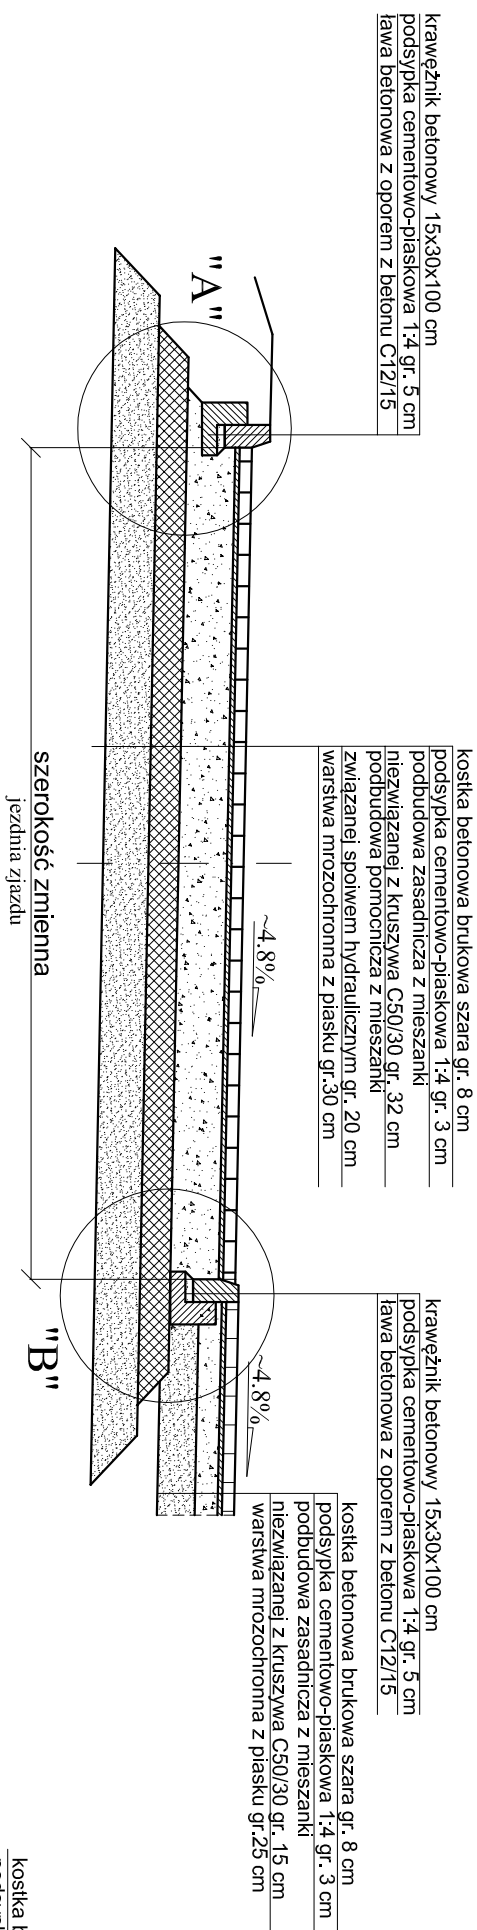


Szczegóły połączenia projektowanego zjazdu z drogą gminną

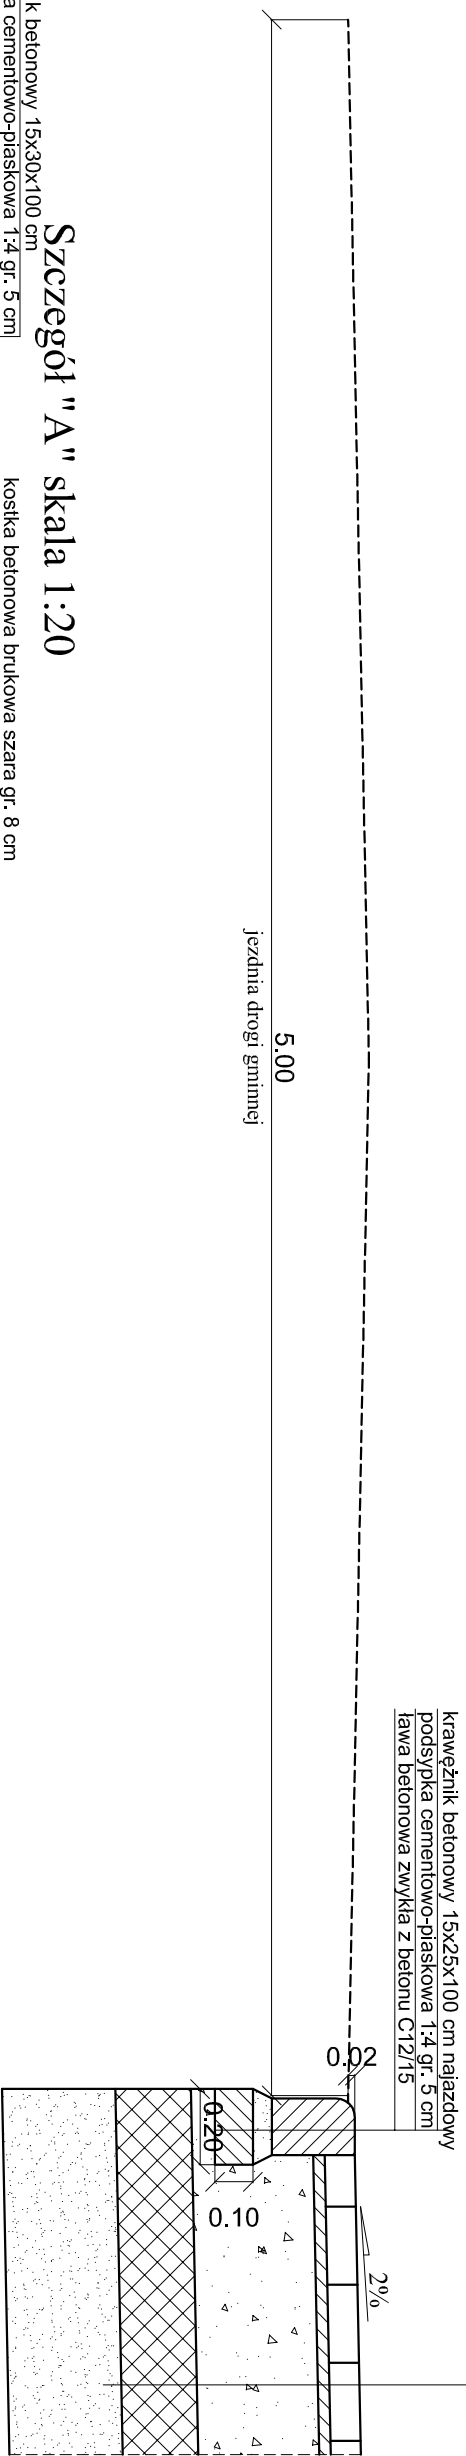


Szczegóły "A" skala 1:20

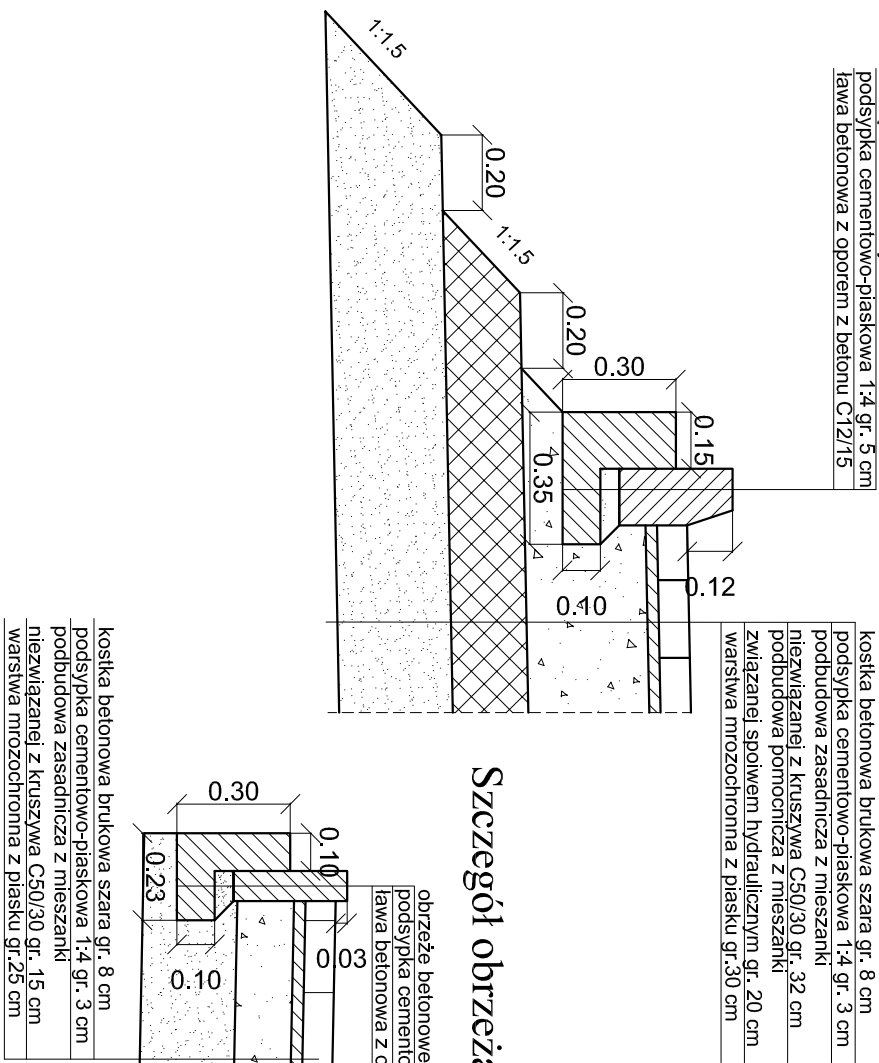


Szczegóły obrzeża skala 1:20

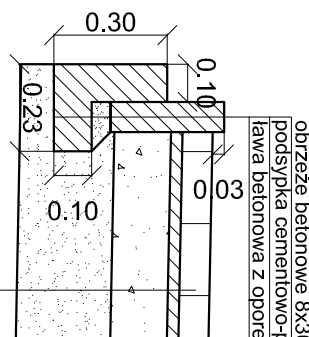

Szczegóły "B" skala 1:20

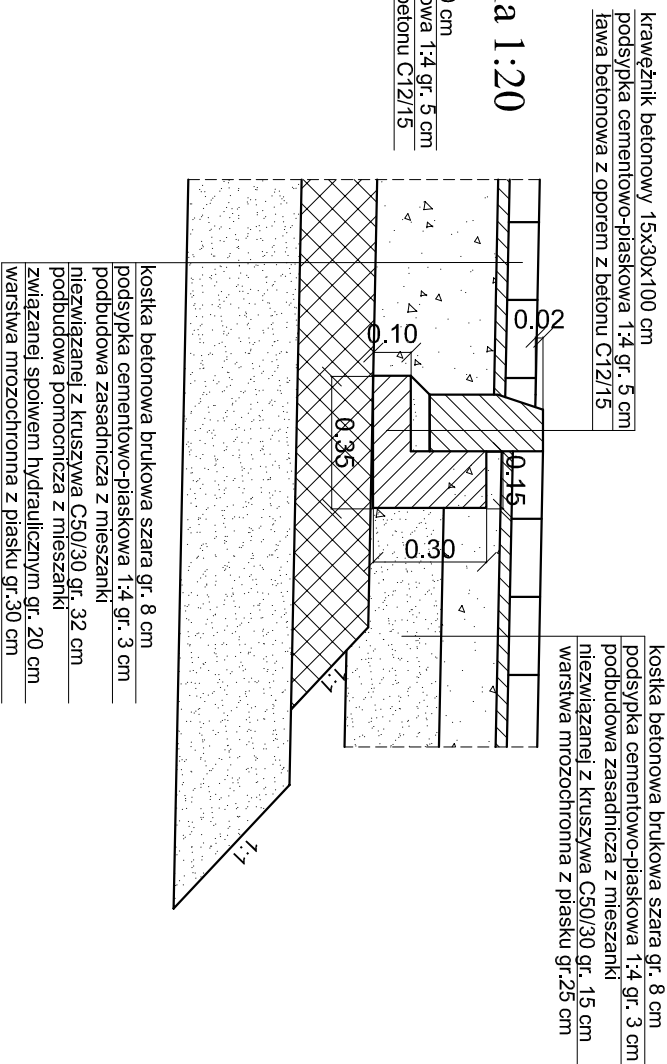

<p>PROJEKT</p> <p>Budowa zjazdu publicznego z drogi gminnej nr 164004N na drogę wewnętrzną w miejscowości Niklelkowo</p>	
<p>ADRES: 02 m 169/2, 17316/4, 1731/3, obręb 0019 Niklelkowo, gmina Barczewo, województwo warmińskie - mazurskie, jednostka ewidencyjna 281401_5 BARCZEWO</p>	
INWESTOR	<p> Gmina Barczewo</p> <p>Plac Ratuszowy 1, 11-010 Barczewo</p>
FAZA	<p>PROJEKT BUDOWLANY</p>
BRANŻA	<p>DROGOWA</p>
PRACOWNIA:	<p>Usługi Projektowe Marek Kotowski</p> <p>10-698 Olsztyn, ul. Żelazna 7/2A tel.: 503 639 322 email: mkotowski483@gmail.com</p>
ZESPÓŁ AUTORSKI:	<p>NR UPRAWNIENIENI SPECJALNOŚĆ PODPIS</p>
PROJEKTANT	<p>WAM/005/1 DROGOWA</p>
mgr inż. Marek Kotowski	<p>POCD/12</p>
SPRACOWUJĄCY	<p>WAM/005/1</p>
mgr inż. Łukasz Chuci	<p>WZNIER/12A</p>
BRD/19	<p>DROGOWA</p>
NAZWA RYSUNKU	<p>NR R/SUNKU</p>
<p><i>Przebieg konstrukcyjny i szczegóły</i></p>	
DATA PROJEKTU	<p>11.2020 r.</p>
SKALA	<p>1:20/1:50</p>
<p>D-3</p>	