


RZUT PARTERU

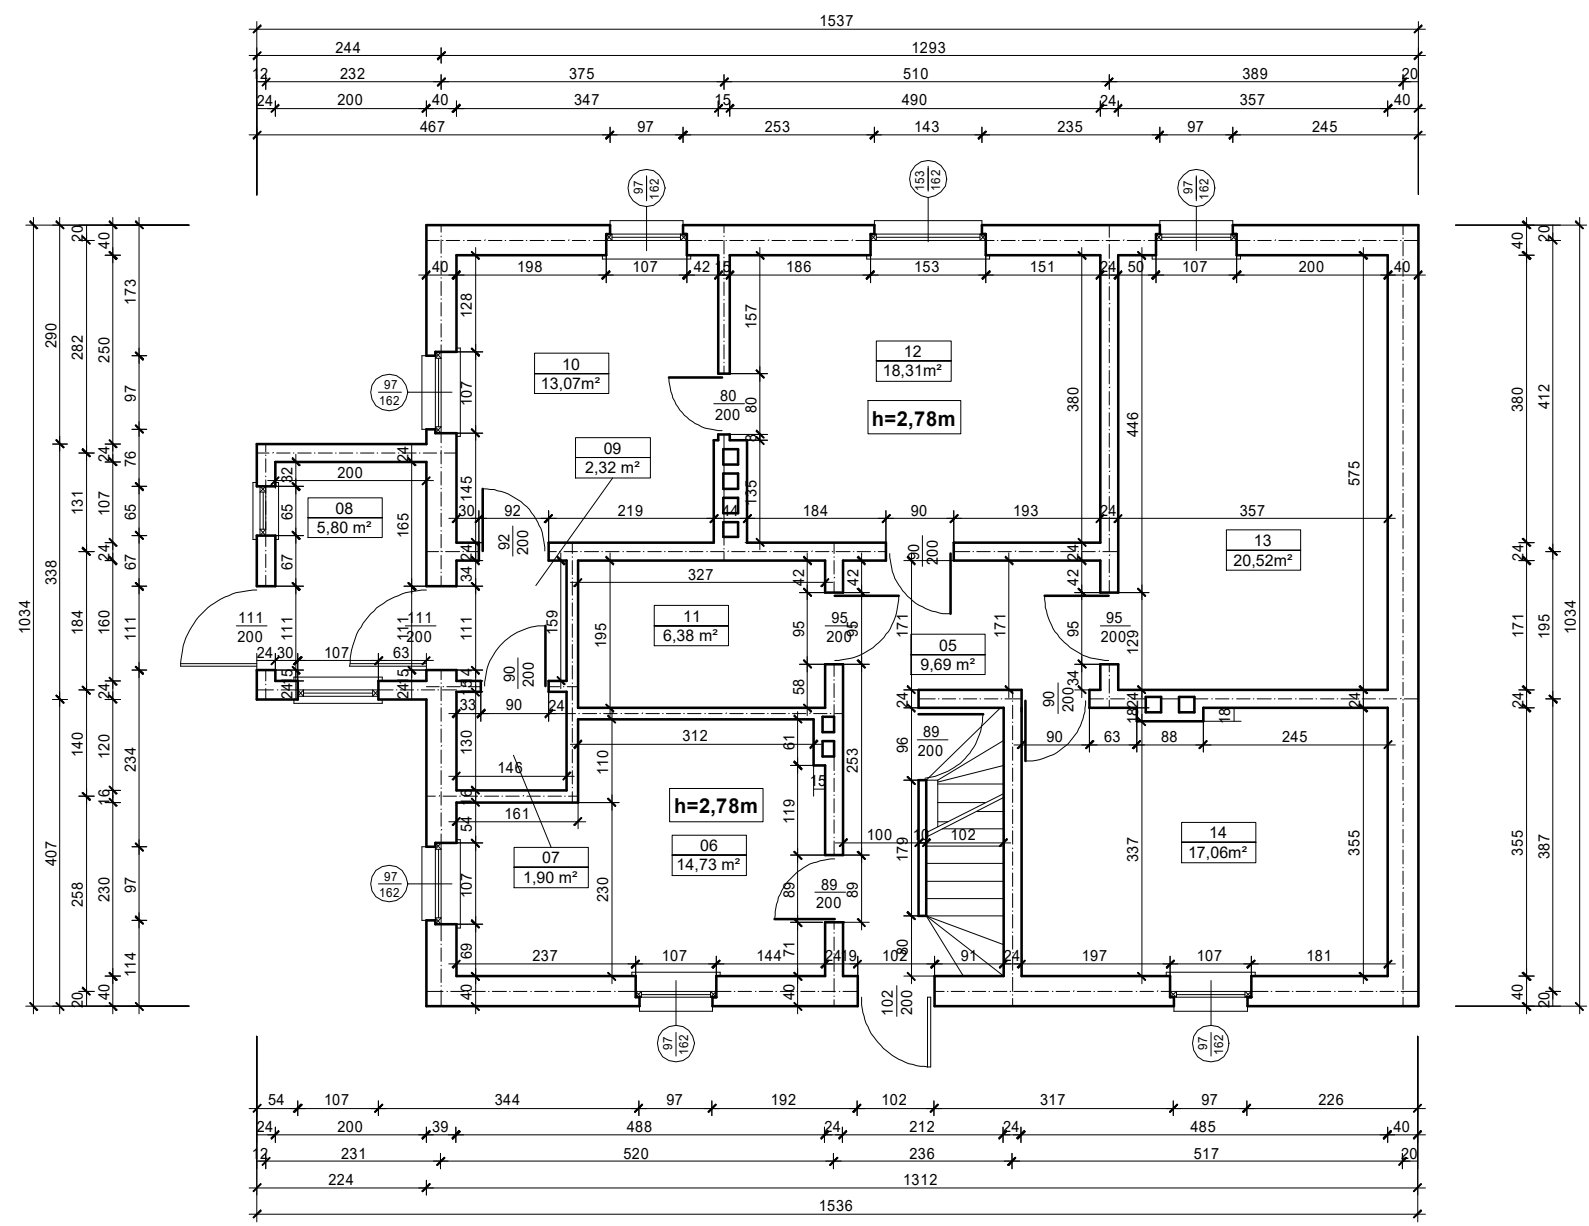

PARTER			
Lp.	Nr. pomieszczenia	Nazwa pomieszczenia	Powierzchnia m²
1	05	Komunikacja	9,69
2	06	Kuchnia	14,73
3	07	WC	1,90
4	08	Przedsiónek	5,80
5	09	Przedsiónek	2,32
6	10	Kancelaria	13,07
7	11	Łazienka	6,38
8	12	Pokój	18,31
9	13	Pokój	20,52
10	14	Pokój	17,06
		RAZEM	109,78