



Przekrój normalny przez drogę gminną od 0+500 do +650

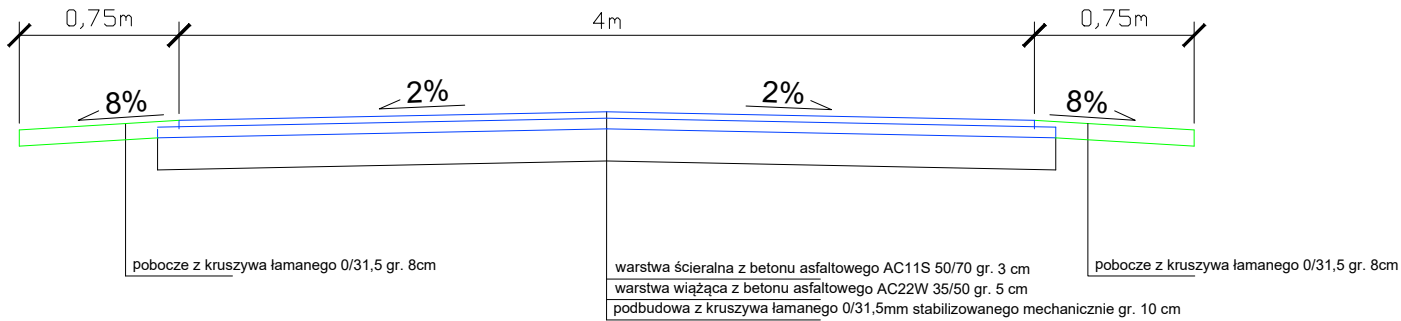

Przekrój normalny przez drogę gminną od +650 do 1+448

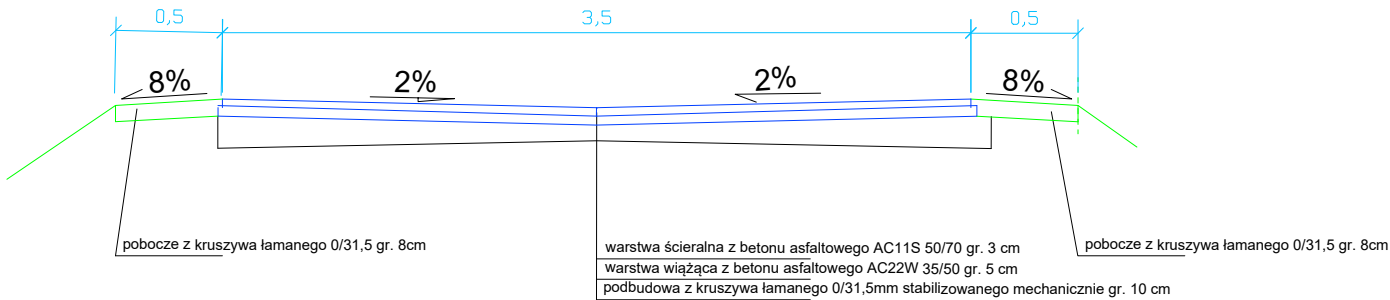

Usługi Projektowe Drogowe F. Rytwiński,

OBIEKT Przebudowa drogi wewnętrznej, ul. Czeresniowej, w Małej Wsi					BRANŻA drog.
ZAMAWIAJĄCY Wójt Gminy Mała Wsie					
NAZWA RYSUNKU Przekroje normalne					SKALA 1:50
	NAZWISKO	NR UPR.	SPECJALNOŚĆ	PODPIS	DATA
OPRACOWAŁ					2019
PROJEKTOWAŁ	Franciszek Rytwiński	148/88	drogi		NR RYS.
SPRAWDZIŁ					3.0