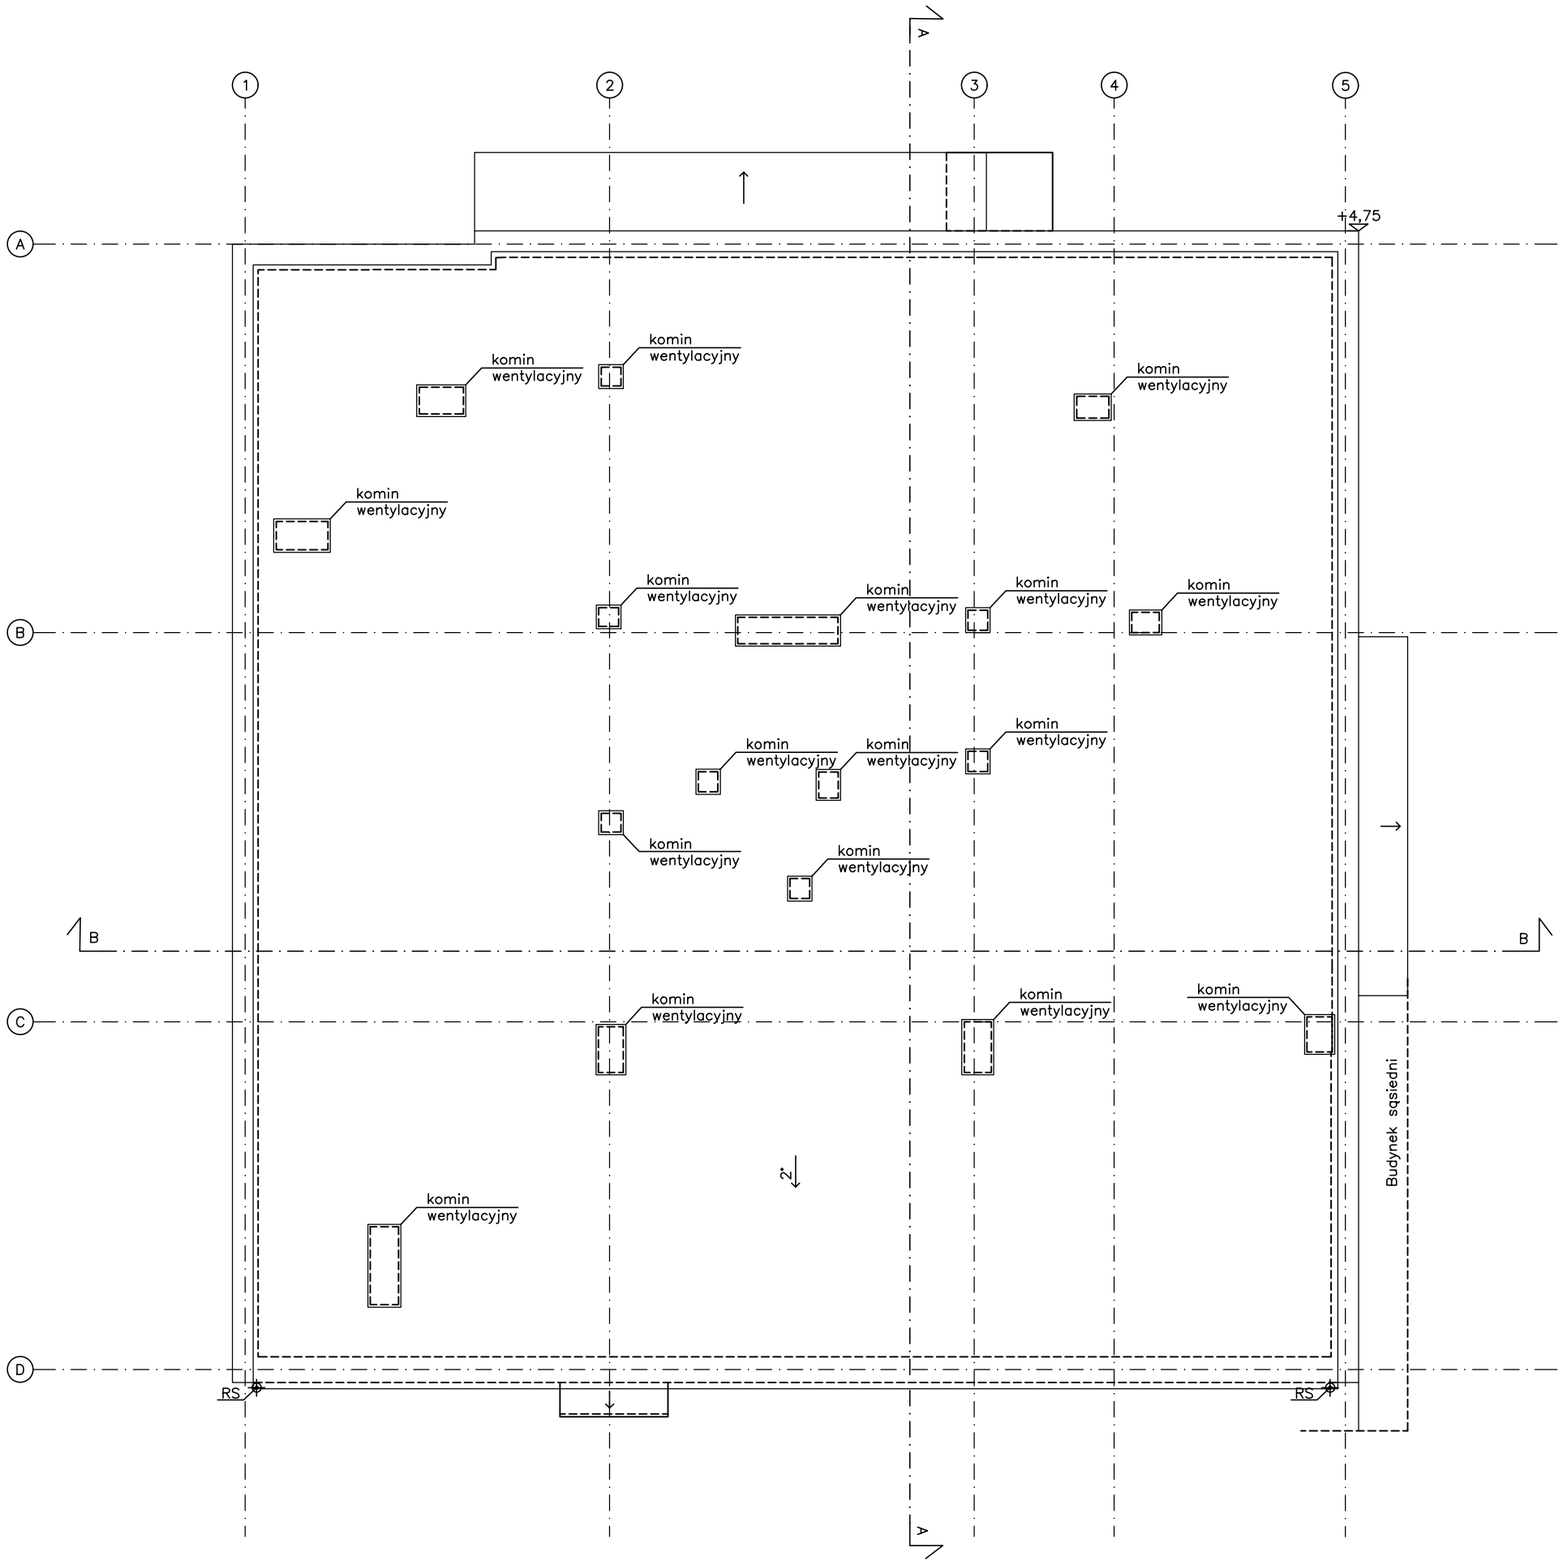


N

UWAGI:
1. Wszystkie wymiary podano w "cm"

RYSOWNIK4U
OUTSOURCING RYSUNKOWY ARCHITEKTURA BUDOWNICTWO


*ADRES:*
ul. Karola Łowińskiego 7e,
31-752 Kraków, II piętro, lok. 237
tel. 504 365 640, 12 311 00 45
mail: pracownia@rysownik4u.pl


| | |
|---|---|
| TEMAT: | INWENTARYZACJA ARCHITEKTONICZNA<br>BUDYNKU PRZYCHODNI– ZLO ŁUBOWIEC<br>43–605 JAWORZNO UL. KATOWICKA 59 |
| ADRES | ul. Katowicka 59<br>43–605 Jaworzno<br>nr działki: 3/192<br>obręb: 0156 |
| INWESTOR | Zespół Lecznictwa Otwartego Sp. z o.o.<br>ul. Grunwaldzka 235, 43–600 Jaworzno. |
| AUTOR OPRACOWANIA | mgr inż. arch. Artur Ignarski<br>upr. nr 4/PKOKK/2012 |
| ZESPÓŁ PROJ. | mgr inż. arch. Wojciech Knutelski |

| | | |
|---|---|---|
| RYSUNEK | RZUT DACHU | SKALA 1:100 |
| BRANŻA | ARCHITEKTURA | NR RYS. |
| FAZA | INWENTARYZACJA STANU ISTNIEJĄCEGO | I–2 |
| DATA | 02.2023 | |

wszelkie prawa zastrzeżone