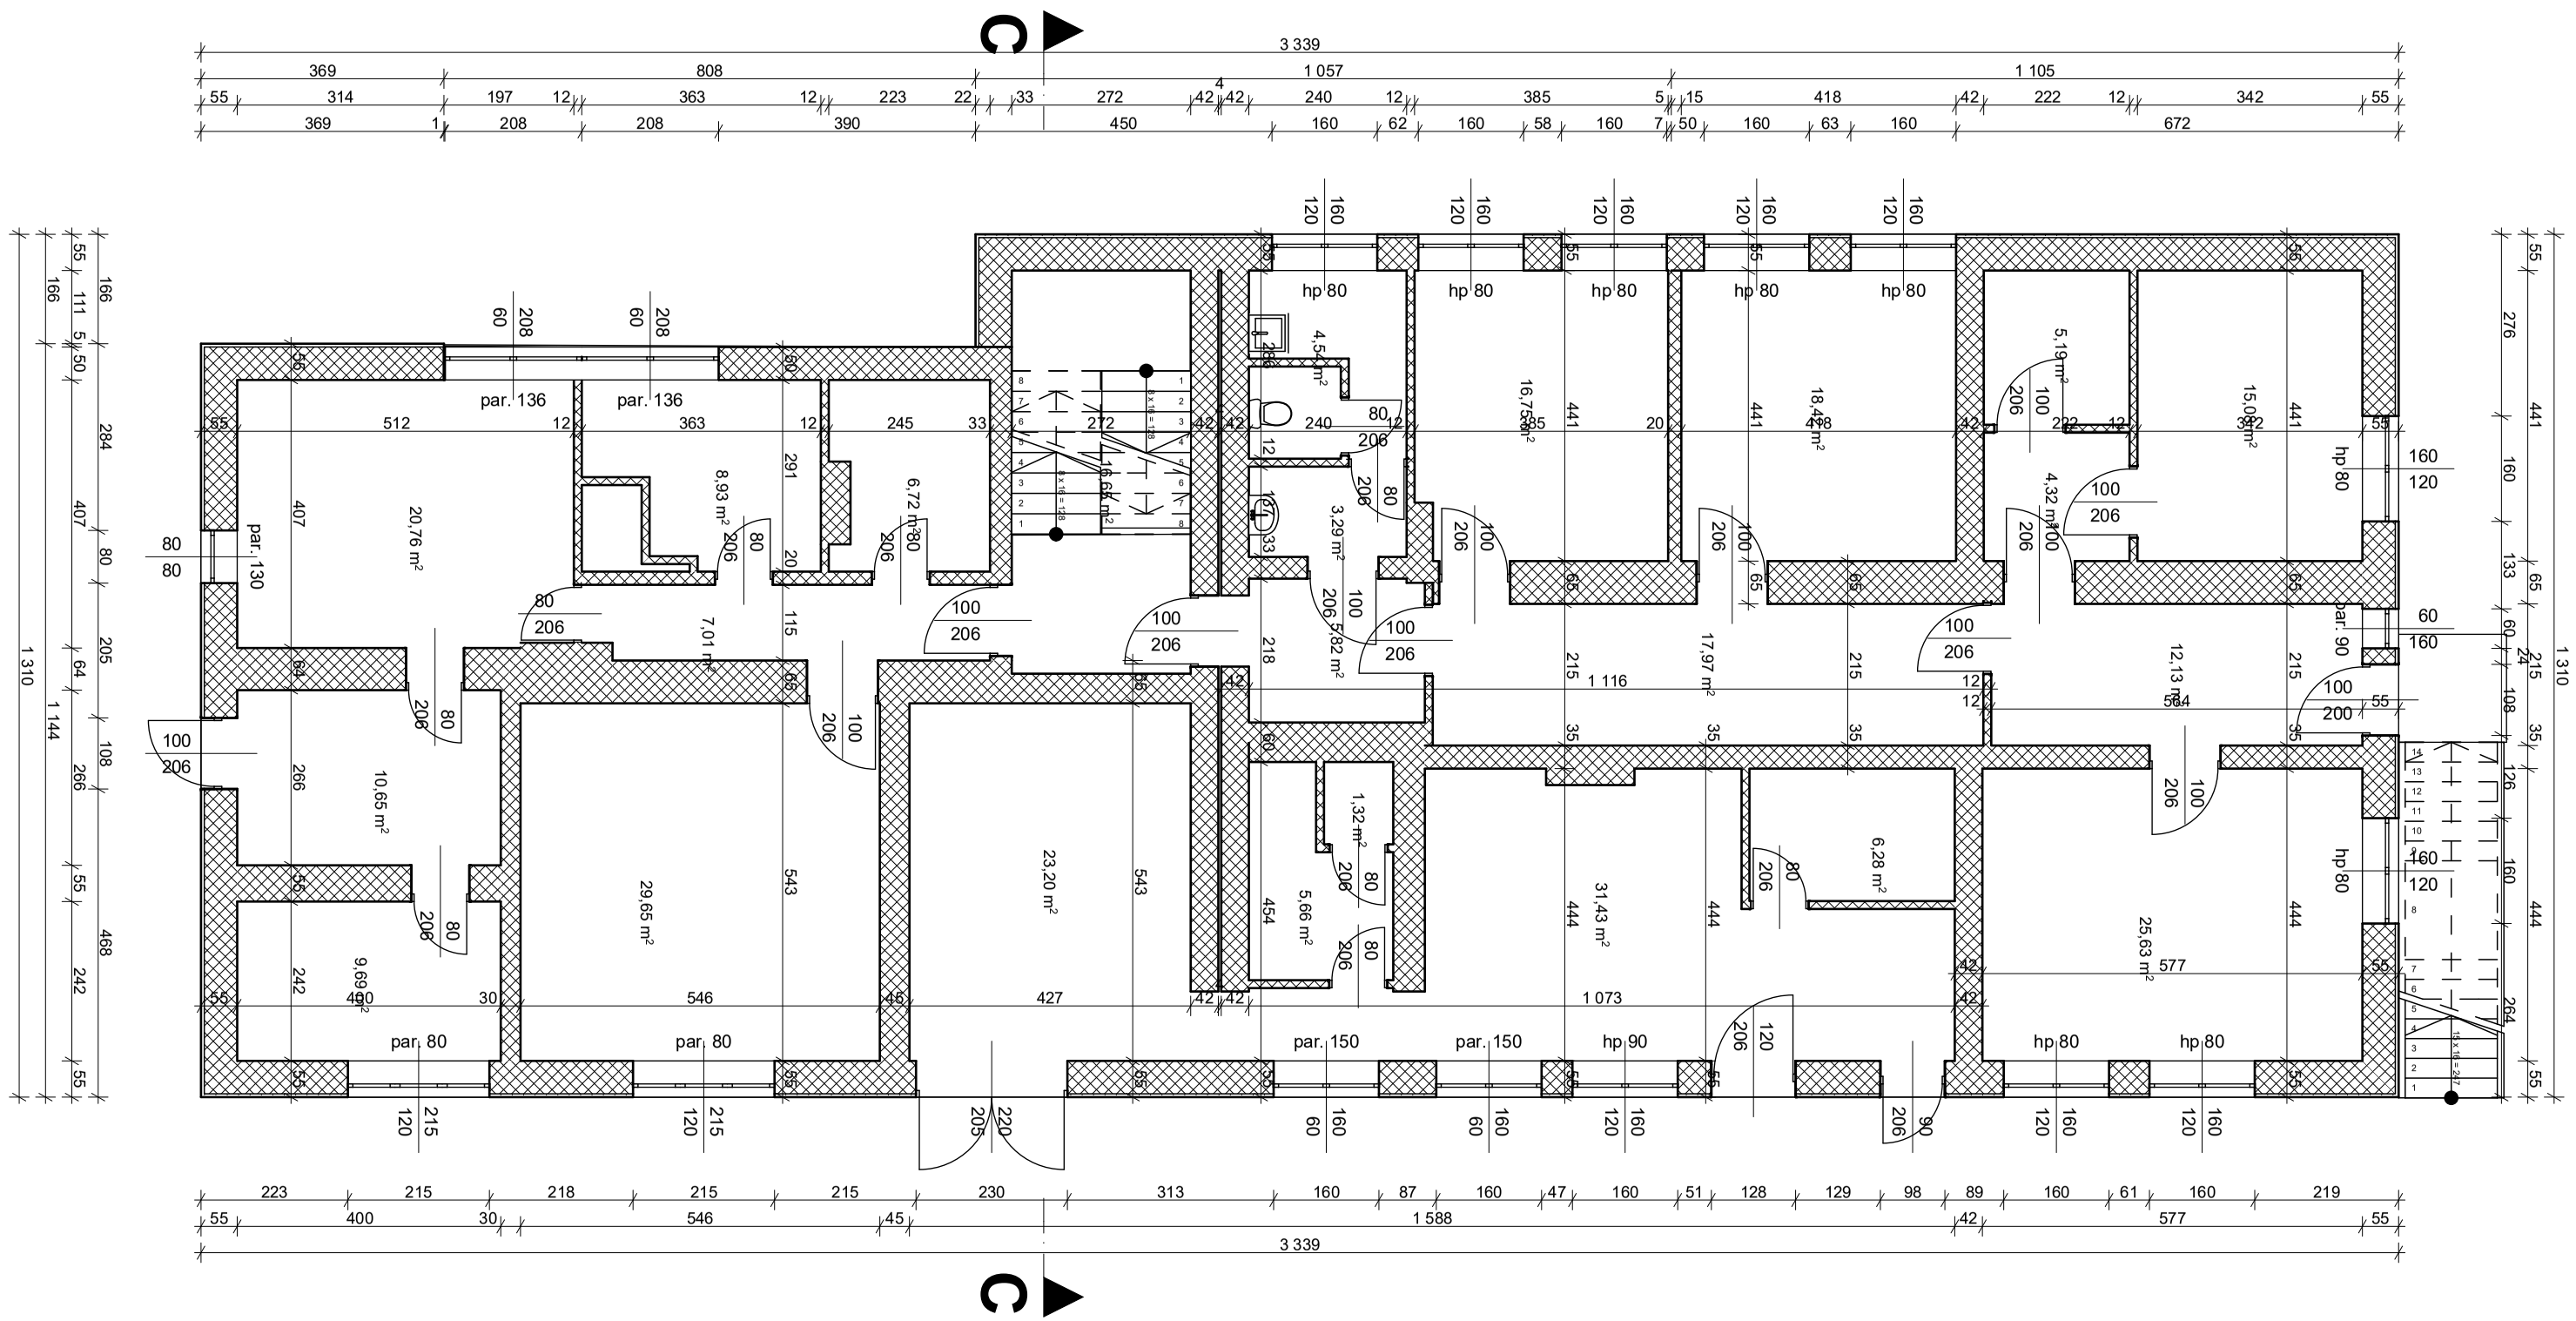

UWAGA!
PROJEKT ARCHITEKTONICZNY ROZPATRYWAĆ ŁĄCZNIE Z POZOSTAŁYMI BRANŻAMI

	MCM Projekt PROJEKTY, NADZORY, KOSZTORYSOWANIE mgr inż. Maciej Chowaniec ul. Tadeusza Kościuszki 67A 34-425 Biały Dunajec
PRZEDM. RYS. :	**RZUT PRZYZIEMIA-SUTERYN**
BRANŻA :	ARCHITEKTURA
STADIUM :	INWENTARYZACJA
OBIEKT :	PRZEBUDOWA I ROZBUDOWA BUDYNKU URZĘDU GMINY Z CZĘŚCIĄ PRZEZNACZONĄ NA IZBĘ PAMIĘCI ŚP. PREZYDENTA RP LECHA KACZYŃSKIEGO I BUDZICIELI POLSKOŚCI W LATACH 1918 - 1920 WRAZ Z INFRASTRUKTURĄ.
INWESTOR :	URZĄD GMINY JABŁONKA Ul. 3-GO MAJA 1, 34-480 JABŁONKA
LOKALIZACJA :	DZ. NR EWID. 4143, 4068/3, 4069/1, 4069/3, 4069/5 OBR. 0002 JABŁONKA
KREŚLIŁ :	INŻ. ARCH. MARCIN CHOWANIEC
PROJEKTANT :	MGR INŻ. ARCH. ANDRZEJ STOPKA NR UPRAWNIEŃ UAN-7342-42/92
SPRAWDZAJĄCY:	MGR INŻ. ARCH. ANDRZEJ SZUL NR UPRAWNIEŃ GAS.834/A-85/81
SKALA 1:100	NR RYSUNKU : I - 01 DATA: WRZESIEŃ 2021