



PRZEKRÓJ

OKNO DO DEMONTAŻU

FRAGMENT ŚCIANY DO USUNIĘCIA

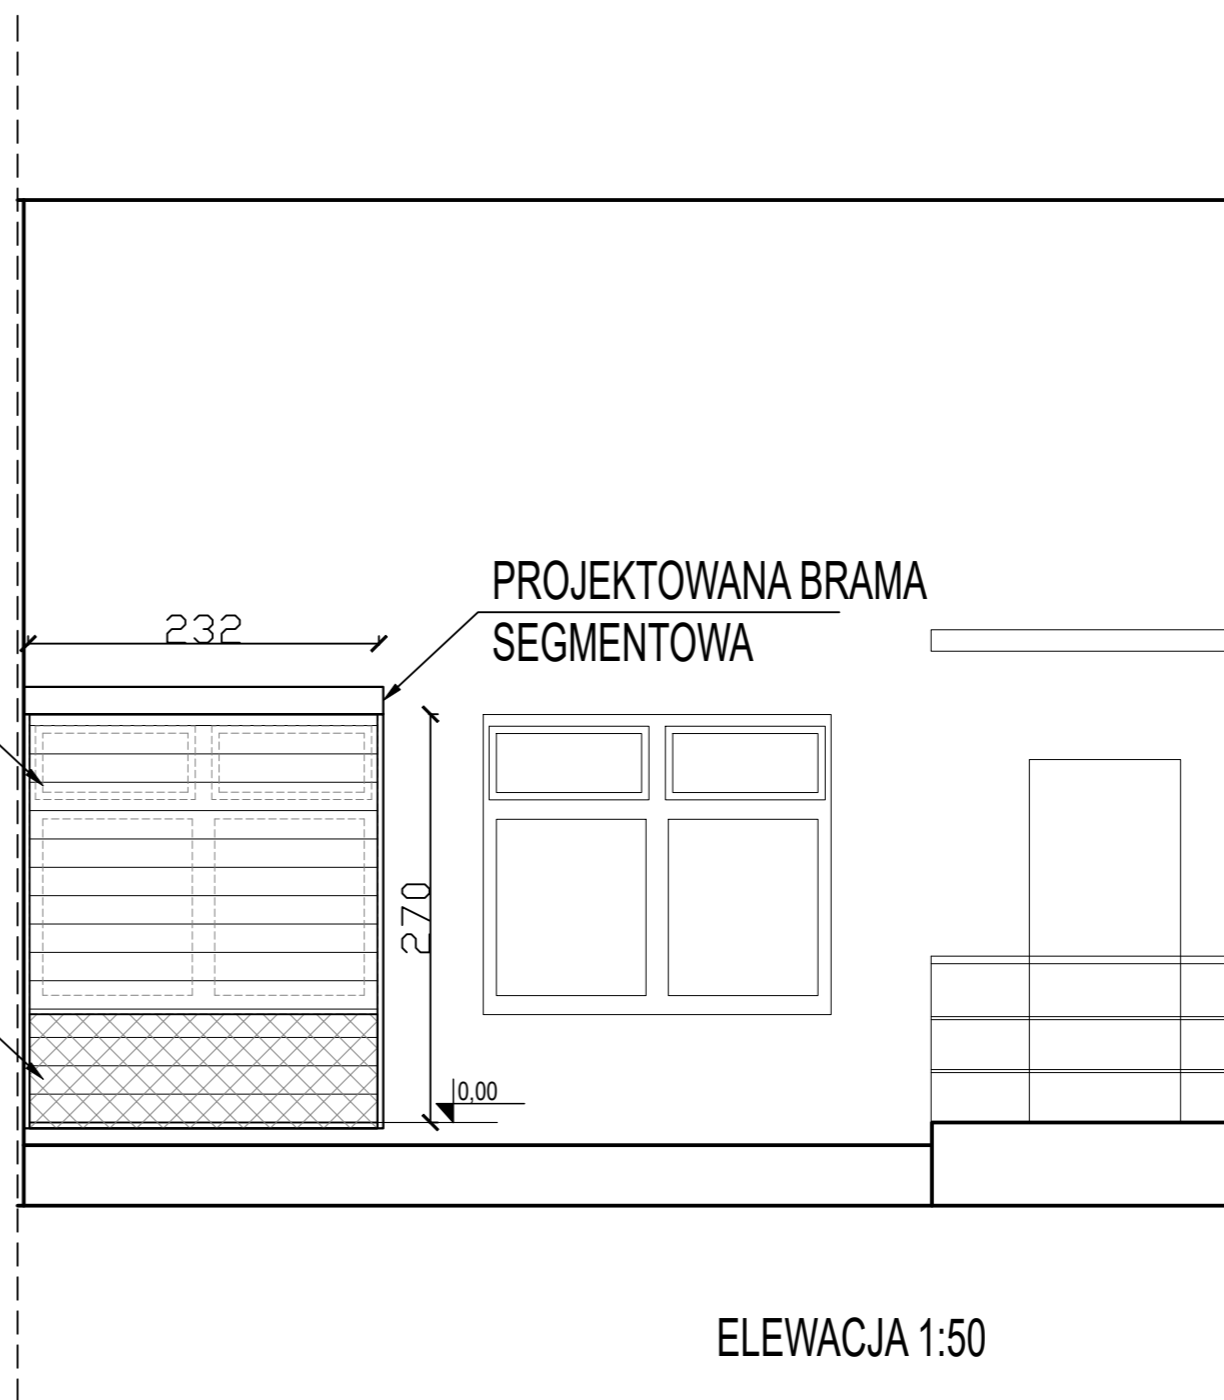

ELEWACJA 1:50

 93-469 Łódź ul. Lubinek 24 tel. +48 502 479 204 www.nastal.com.pl office@nastal.com.pl	Projektant Architektura	mgr inż. arch. Anna Zawada	NR UPR. 34/LOOKK/2014 w spec. arch. b.o.	
	Projektant Konstrukcja	mgr inż. Marcin Awier	NR UPR. LOD/0732/PWOK/07 w spec. konstr. b.o.	
	Branża	ARCHITEKTURA		
	Stadium	PROJEKT BUDOWLANY		
Inwestor	Przedsiębiorstwo Energetyki Ciepłej Sp. z o.o. ul. Tumska 2, 99-100 Łęczycza			
Tytuł	PROJEKT WYMIANY OKNA NA BRAMĘ DO POMIESZCZENIA KOTŁOWNI GAZOWEJ			
Adres	UL. Wojska Polskiego 1B, 99-100 Łęczycza, dz. nr 513/6	Data:	03.2021	Nr rys. A1
Nazwa rys.	ELEWACJA, PRZEKRÓJ	Skala:	1:50	