


Powierzchnia jezdni $S = \sim 620,00 \text{ m}^2$
Długość krawężnika w ciągu jezdni
 $L = \sim 244,00 \text{ mb}$
Powierzchnia zjazdów $S1 = \sim 49,00 \text{ m}^2$
Długość krawężnika w ciągu zjazdów
 $L1 = \sim 48,50 \text{ mb}$

Temat:	Przebudowa drogi gminnej ul. Krótkiej w m. Jemielnica		
Obiekt	DG ul. Krótka - dz. nr : 2970 , 881/10 i 622	Skala	1:500
Treść:	Plan Zagospodarowania Terenu		
Investor	GMINA JEMIELNICA, ul. Strzelecka 67, 47 - 133 JEMIELNICA		
Autor	Witold Dziwis techn. drog. Upr. Nr 242/92/Op	Data :	Podpis Witold Dziwis Uprawnienia drogowo do: kierowania, nadzorowania, kontrolowania i projektowania, Nr 6/92/OP, 242/92/OP
Opracował	Piotr Niedźwiedź technik budowy dróg i mostów.	Data :	Podpis Piotr Niedźwiedź

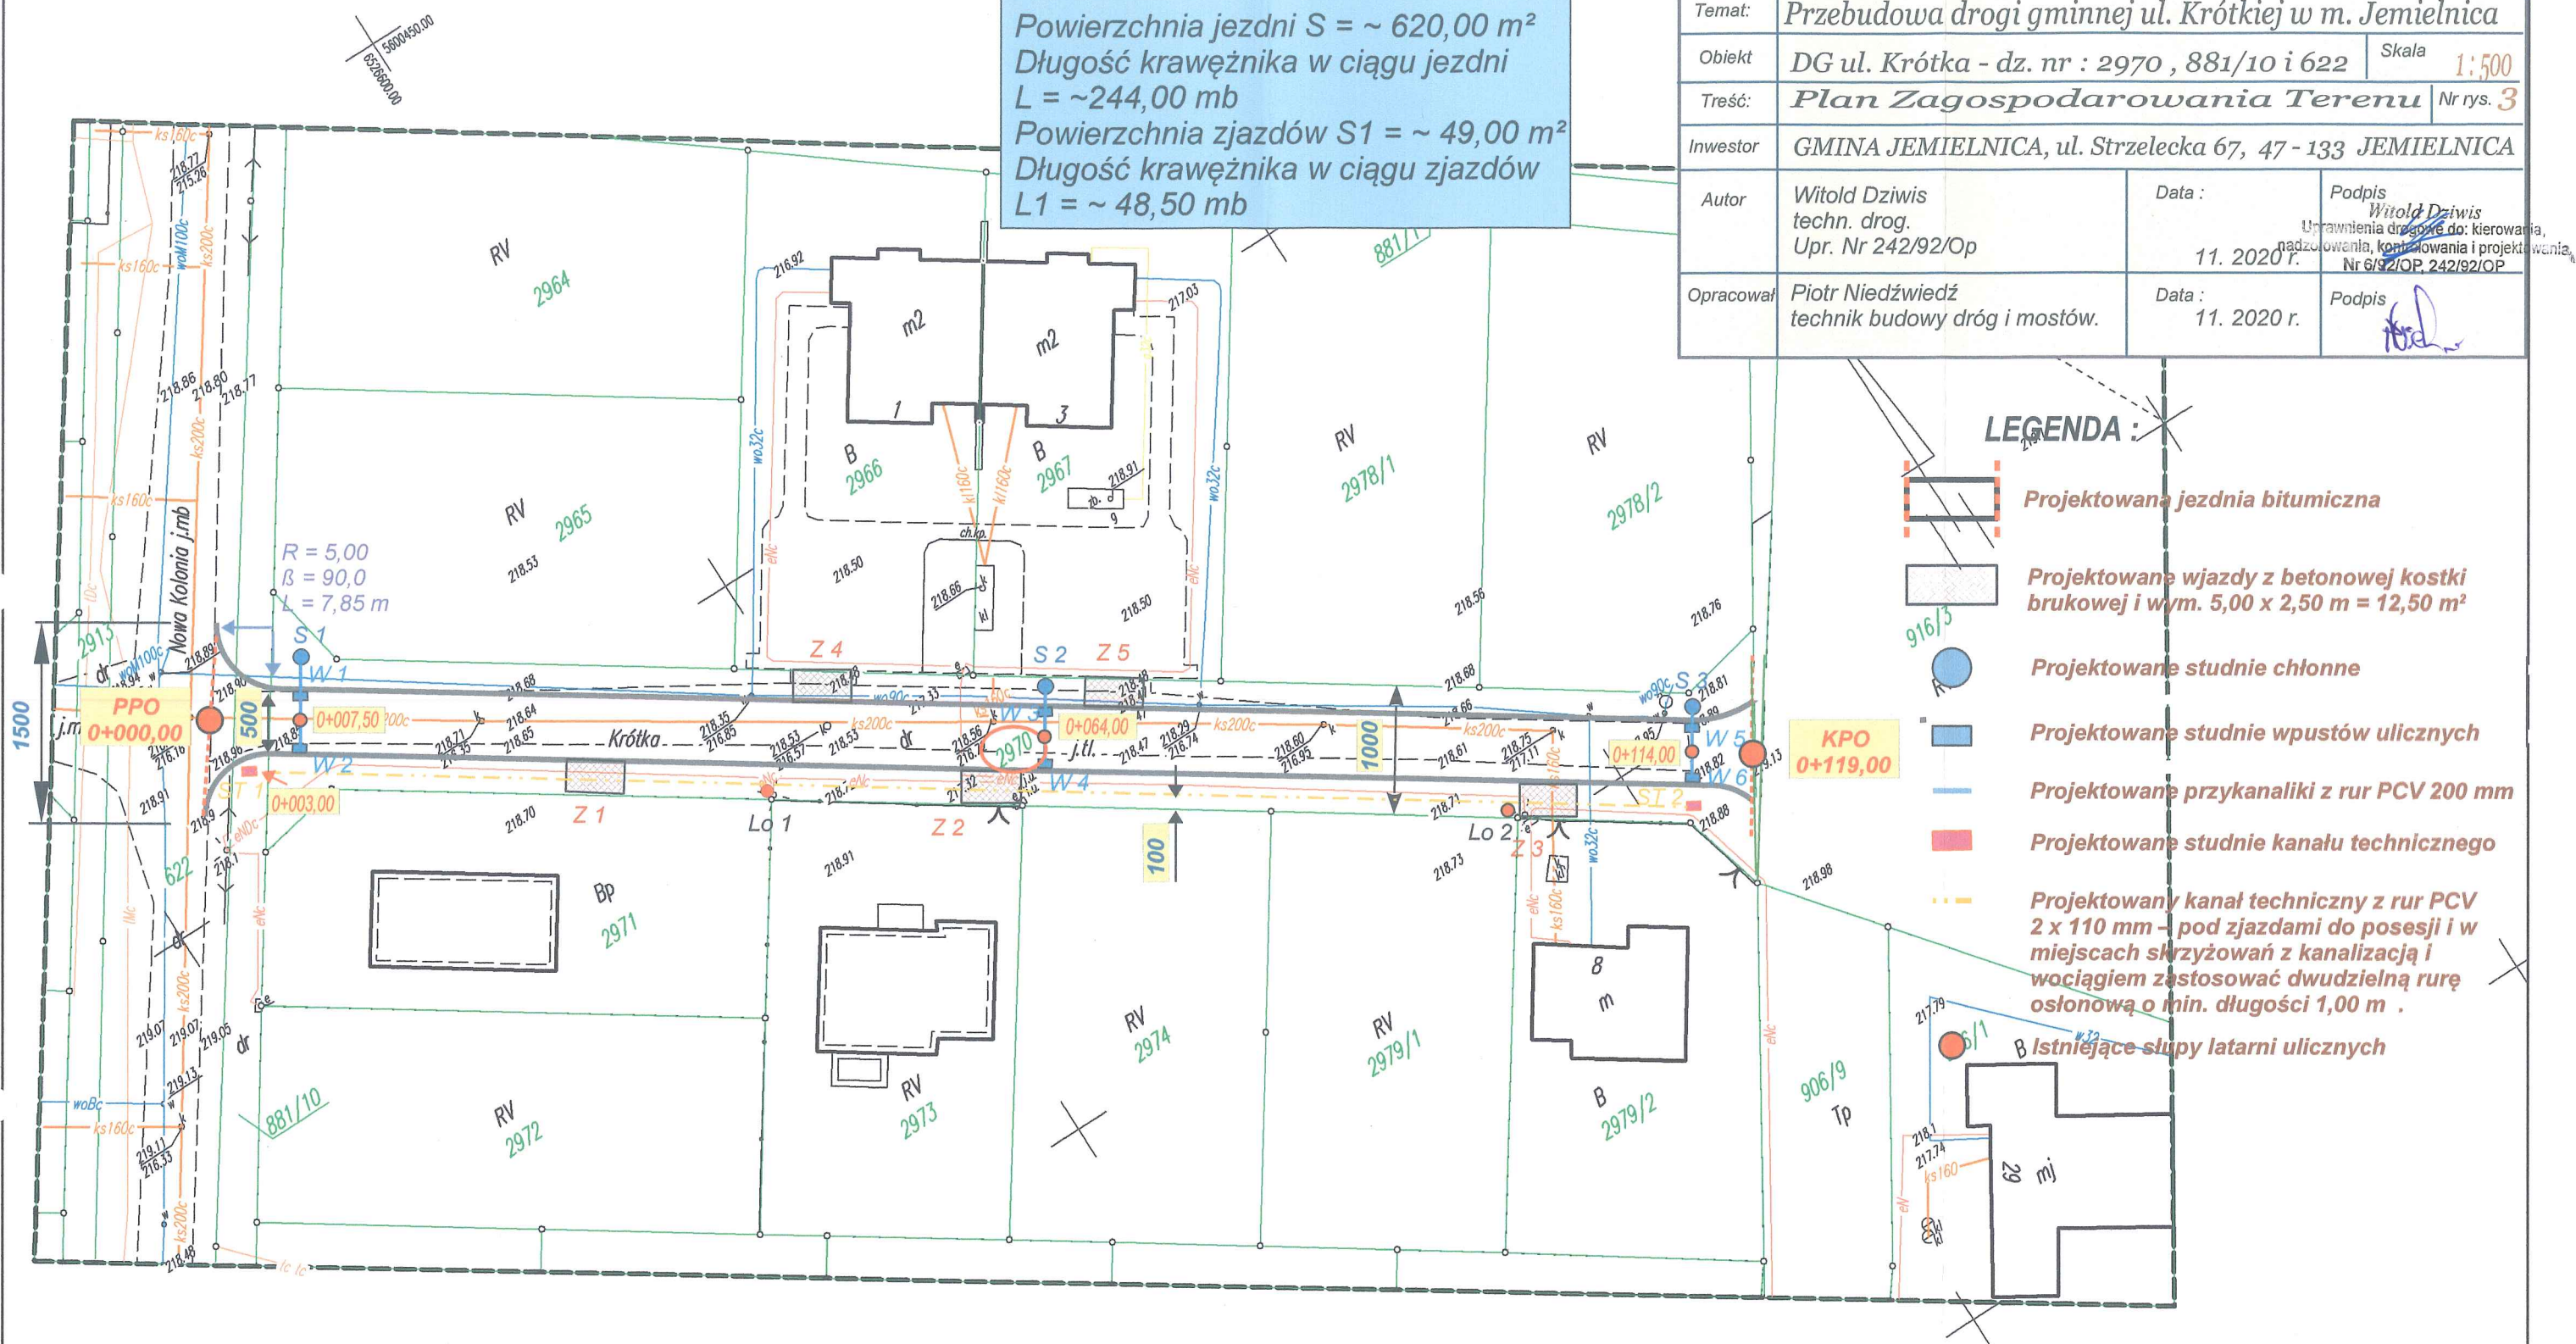

6.136.24.2241

Miejscowość: Jemielnica
Jednostka ewidencyjna Jemielnica 161102_2
Obręb ewidencyjny Jemielnica 0029

Mapa do celów projektowych
Skala mapy: 1 : 500

Nazwa układu współrzędnych prostokątnych płaskich: 2000/18
Nazwa układu wysokości Kronsztadt 86

Oznaczenie i informacje o służebnościach gruntowych mających wpływ na zagospodarowanie
gruntów zlokalizowanych w granicach projektowanej inwestycji: nie sprawdzano

Mapę opracował dnia : 2020-09-11

Nr ks. robót: 6201/2105/941

KERC nr GKN.6640.913.2020

Za zgodność
z oryginałem

Witold Dziwis
Uprawnienia drogowo do: kierowania,
nadzorowania, kontrolowania i projektowania,
Nr 6/92/OP, 242/92/OP