

STAROSTA STRZELECKI
ul. Jordanowska 2
47-100 Strzelce Opolskie

KT.7121.231.2022.AJ2

W P Ł Y N Ę Ł O
URZĄD GMINY JEMIELNICA
22 -09- 2022
Nr ewidencyjny z rejestru kancelaryjnego 5732
ilość załączników
podpis

Strzelce Opolskie, 19.09.2022 r.

Wójt Gminy Jemielnica
ul. Strzelecka 67
47-133 Jemielnica

Na podstawie art. 10 ust. 5 ustawy z dnia 20 czerwca 1997 r. – Prawo o ruchu drogowym (Dz. U. 2022 r. poz. 988 z późn. zm.), § 8 ust. 2 pkt. 1 lit. a, rozporządzenia Ministra Infrastruktury z dnia 23 września 2003 r. w sprawie szczegółowych warunków zarządzania ruchem na drogach oraz wykonywania nadzoru nad tym zarządzaniem (Dz. U. z 2017 r. poz. 784), na wniosek Wójta Gminy Jemielnica z dnia 14.09.2022 r.

zatwierdzam

stałą organizację ruchu drogowego po zrealizowaniu inwestycji pn. „Przebudowa drogi gminnej ul. Krótkiej w miejscowości Jemielnica ”

– w całości bez zmian.

Zmianę organizacji ruchu należy wprowadzić zgodnie z zatwierdzonym projektem.

Na podstawie § 8 ust. 7 ww. rozporządzenia określám termin, w którym powinna zostać wprowadzona czasowa organizacja ruchu: **31.12.2024 r.**

Przed zmianą organizacji ruchu należy zawiadomić organy zarządzające ruchem, zarządcę drogi oraz Komendanta Powiatowego Policji na **7 dni** przed terminem jej wprowadzenia.


Brak w/w zawiadomienia spowoduje utratę ważności zatwierdzonej organizacji ruchu na podstawie § 12 ust. 4 ww. rozporządzenia Ministra Infrastruktury.

w/z STAROSTY

Waldemar Gaida
WICESTAROSTA

Do wiadomości :
Komendant Powiatowy Policji
w Strzelcach Opolskich

Metryka Projektu

Temat opracowania	<i>Projekt Stałej Zmiany Organizacji Ruchu Na Drodze Gminnej , ul. Krótka w m. Jemielnica .</i>
Obiekt	<i>Droga Gminna Gminy Jemielnica , ul. Krótka w m. Jemielnica – Skrzyżowanie z Droga Gminną Publiczną nr 105560 O ul. Nowa Kolonia .</i>
Lokalizacja	<i>Powiat Strzelecki , Gmina Jemielnica , m. Jemielnica :</i> <ul style="list-style-type: none"><i>ul. Krótka , dz. nr : 2970 ,</i><i>ul. Nowa Kolonia , dz. nr : 622 i 881/10 ,</i>
Inwestor	<i>Gmina Jemielnica , 47-133 Jemielnica , ul. Strzelecka 67 .</i>
Opracował	<i>Monika Jasica , wrzesień 2022</i> 
Termin realizacji	<i>do dnia 31.12.2024</i>
Branża	<i>Drogowa – Inżynieria Ruchu</i>

STAROSTA STRZELECKI
ul. Jordanowska 2
47-100 Strzelce Opolskie

PROJEKT ORGANIZACJI RUCHU
ZATWIERDZONY
Dnia 19 09 2022
Nr KT 4121.234.2022.AJ2

w/z STAROSTY

Waldemar Gaida
WICESTAROSTA

Projekt zawiera

*Opis techniczny
Plan Orientacyjny w skali 1 : 25 000
Plan Sytuacyjny w skali 1 : 500
Schemat oznakowania po zmianie organizacji ruchu
Zestawienie znaków do zmiany organizacji ruchu*

Opis Techniczny

1. Przedmiot Opracowania

- 1.1 Przedmiotem niniejszego opracowania jest projekt stałej zmiany organizacji ruchu na drodze gminnej - ul. Krótka oraz drodze gminnej nr 105560 O ul. Nowa Kolonia w obrębie skrzyżowania tych dróg , będących w zarządzie Gminy Jemielnica , w związku z planowanym :
* oznakowaniem drogi wraz z obrębem skrzyżowania z drogą mającą pierwszeństwo przejazdu .
- 1.2 Termin realizacji zadania – do dnia **31.09.2022 roku** .

2. Podstawa Opracowania

- 2.1 Zlecenie wykonania projektu .
- 2.2 Aktualny podkład mapowy z naniesioną lokalizacją .
- 2.3 Wizja lokalna i pomiar w terenie , inwentaryzacja istniejącego oznakowania .
- 2.4 Ustawa z dnia 20.06.1997 r. „Prawo o ruchu drogowym” (Dz. U. z 2020 r. poz. 110)
- 2.5 Rozporządzenie Ministra Infrastruktury i Rozwoju z dnia 3 lipca 2015 r. zmieniające rozporządzenie w sprawie szczegółowych warunków technicznych dla znaków i sygnałów drogowych oraz urządzeń bezpieczeństwa ruchu drogowego i warunków ich umieszczania na drogach (Dz. U. z 2019 r. poz. 2311)
- 2.6 Rozporządzenia Ministra Infrastruktury z dnia 23 września 2003 r. w sprawie szczegółowych warunków zarządzania ruchem na drogach oraz wykonywania nadzoru nad tym zarządzeniem (Dz.U. z 2017 r. poz. 784)
- 2.7 Rozporządzenie Ministra Transportu i Gospodarki Morskiej z dnia 2 marca 1999 r. w sprawie warunków technicznych, jakim powinny odpowiadać drogi publiczne i ich usytuowanie oraz Rozporządzenie Ministra Infrastruktury z dnia 1 sierpnia 2019 r. zmieniające rozporządzenie w sprawie warunków technicznych, jakim powinny odpowiadać drogi publiczne i ich usytuowanie (Dz.U. z 2019 r. poz. 1643) .
- 2.8 Ustawa z dnia 21.03.1985 r. o drogach publicznych (Dz. U. z 2020 r. poz. 470)

3. Opis Stanu Istniejącego

- 3.1 Objęta opracowaniem droga gminna w m. Jemielnica – ul. Krótka jest drogą lokalną - osiedlową , jednojezdniową , o ruchu dwukierunkowym i małym natężeniu ruchu , łączącą się z DG nr 105560 O – ul. Nowa Kolonia , nie skomunikowaną z innymi drogami , umożliwiającą dojazd tylko do posesji leżących w jej ciągu .
- 3.2 Nawierzchnia drogi gminnej – ul. Krótkiej w m. Jemielnica na odcinku objętym opracowaniem jest nawierzchnią tymczasową wykonaną z tłucznia wapiennego o szerokości jezdni zmiennej od 3,50 m do 5,00 m – **planowana jest przebudowa drogi w 2021 roku , a projekt przewiduje ułożenie nawierzchni bitumicznej .**
- 3.3 Nawierzchnia drogi gminnej nr 105560 O – ul. Nowa Kolonia w m. Jemielnica w obrębie przedmiotowego skrzyżowania wykonana jest masy mineralno-bitumicznej / asfaltbetonu / o szerokości jezdni wynoszącej ~ 5,00 m .
- 3.4 Droga gminna – ul. Krótka w m. Jemielnica posiada na odcinku objętym opracowaniem :
* strona prawa : pobocze gruntowe o szerokości ~ 2,50 m .
* strona lewa : pobocze gruntowe o szerokości ~ 2,50 m .
- 3.5 Droga gminna nr 105560 O – ul. Nowa Kolonia w m. Jemielnica posiada na odcinku objętym opracowaniem :
* strona prawa : pobocze gruntowe szerokości ~ 3,00 m .
* strona lewa : pobocze gruntowe szerokości ~ 4,50 m .
- 3.6 Oznakowanie istniejące – na objętym opracowaniem odcinku dróg nie występuje – **w chwili obecnej skrzyżowanie dróg jest nieoznakowane .**
- 3.7 Istniejąca organizacja ruchu :

gmina

- ruch pojazdów odbywa się dwukierunkowo , a sporadyczny ruch pieszych odbywa się istniejącą nawierzchnią i poboczami .

4. Opis Projektowanej Organizacji Ruchu – Rozwiązania projektowe

- 4.1 Dla uzyskania poprawy bezpieczeństwa uczestników ruchu kołowego na drodze gminnej ul. Krótkiej oraz w obrębie jej skrzyżowania z drogą gminną ul. Nowa Kolonia w m. Jemielnica , jak i dostosowania do istniejącego natężenia ruchu oraz jego specyfiki zaprojektowano wprowadzenie zmiany istniejącej organizacji ruchu kołowego poprzez :
- a) ustawienie w pasie drogowym drogi gminnej – ul. Krótkiej w m. Jemielnica oznakowania pionowego :
 - * **A-7 „ustęp pierwszeństwa”** , zlokalizowanego w ciągu drogi gminnej w obrębie granicy działek na których umiejscowiona są drogi gminne po stronie prawej .
 - b) wykonanie w ciągu dróg gminnych – ul. Nowa Kolonia i ul. Krótkiej w m. Jemielnica nowego oznakowania poziomego wprowadzając znaki :
 - * **P-4 „linia podwójna ciągła”** ,
 - * **P-13 „linia warunkowego zatrzymania złożona z trójkątów”** ,
- 4.2 Lokalizację i rozmieszczenie oznakowania jak i odległości w jakich należy umieścić znaki pokazano na schemacie oznakowania po zmianie organizacji ruchu .
- 4.3 Przewidywany termin wprowadzenia nowej organizacji ruchu – od dnia 31.09.2022 roku .

5. Warunki Wykonawcze

- 5.1 Oznakowanie należy ustawiać po prawej stronie jezdni , a odległość krawędzi tarczy znaku od krawędzi jezdni powinna się mieścić od 0,75 m do 2,00 m . Wysokość na jakiej powinien być ustawiony znak wynosi min 2,20 m nad poziomem terenu . Stosowane znaki powinny być wykonane wyłącznie jako odblaskowe z folii co najmniej drugiej generacji . Znaki powinny być tak ustawione , aby były widoczne w całości dla uczestników ruchu . Dla oznakowania pionowego w pasie drogowym drogi gminnej zaprojektowano znaki drogowe "średnie" pokryte folią odblaskową tj.:
- znaki ostrzegawcze (długość boku 800 mm) ,
- 5.2 Oznakowanie poziome powinno charakteryzować się dobrą widocznością w ciągu całej doby , odpornością na ścieranie i zabrudzenie , szorstkością zbliżoną do szorstkości nawierzchni na której zostało umieszczone , wysokim współczynnikiem odblaskowości oraz jego zachowaniem w całym okresie użytkowania .
- 5.3 Do oznakowania poziomego można stosować tylko materiały atestowane .
- 5.4 Oznakowanie należy wykonać jako cienkowarstwowe /0,3 – 0,8 mm/ przy użyciu farb rozpuszczalnikowych lub wodorozcieńczalnych układanych na mokro . Do uzyskania odblaskowości oznakowania zastosować należy mikrokulki szklane lub ceramiczne o współczynniku załamania światła powyżej 1,5 .
- 5.5 Zgodnie z istniejącym normatywem należy zastosować :
- * linię podwójną ciągłą P-4 , szerokość 2 x 0,12 m , odstęp pomiędzy liniami 0,12 m .
 - * linię P-13 „linia warunkowego zatrzymania złożona z trójkątów” , długość 0,70 m , szerokość 0,50 m , odstęp pomiędzy liniami 0,25 m .

6. Zestawienie oznakowania


6.1 Oznakowanie pionowe

- | | | |
|----|---------------------------|------------|
| 1) | A-7 „ustęp pierwszeństwa” | - szt. 1,0 |
|----|---------------------------|------------|


6.2. Oznakowanie poziome :

- | | | |
|----|--|-----------------------------------|
| 1) | P-4 „linia podwójna ciągła” | - 4,80 m ² (20,00 mb.) |
| 2) | P-13 „linia warunkowego zatrzymania złożona z trójkątów” | - 3,52 m ² |

gmina

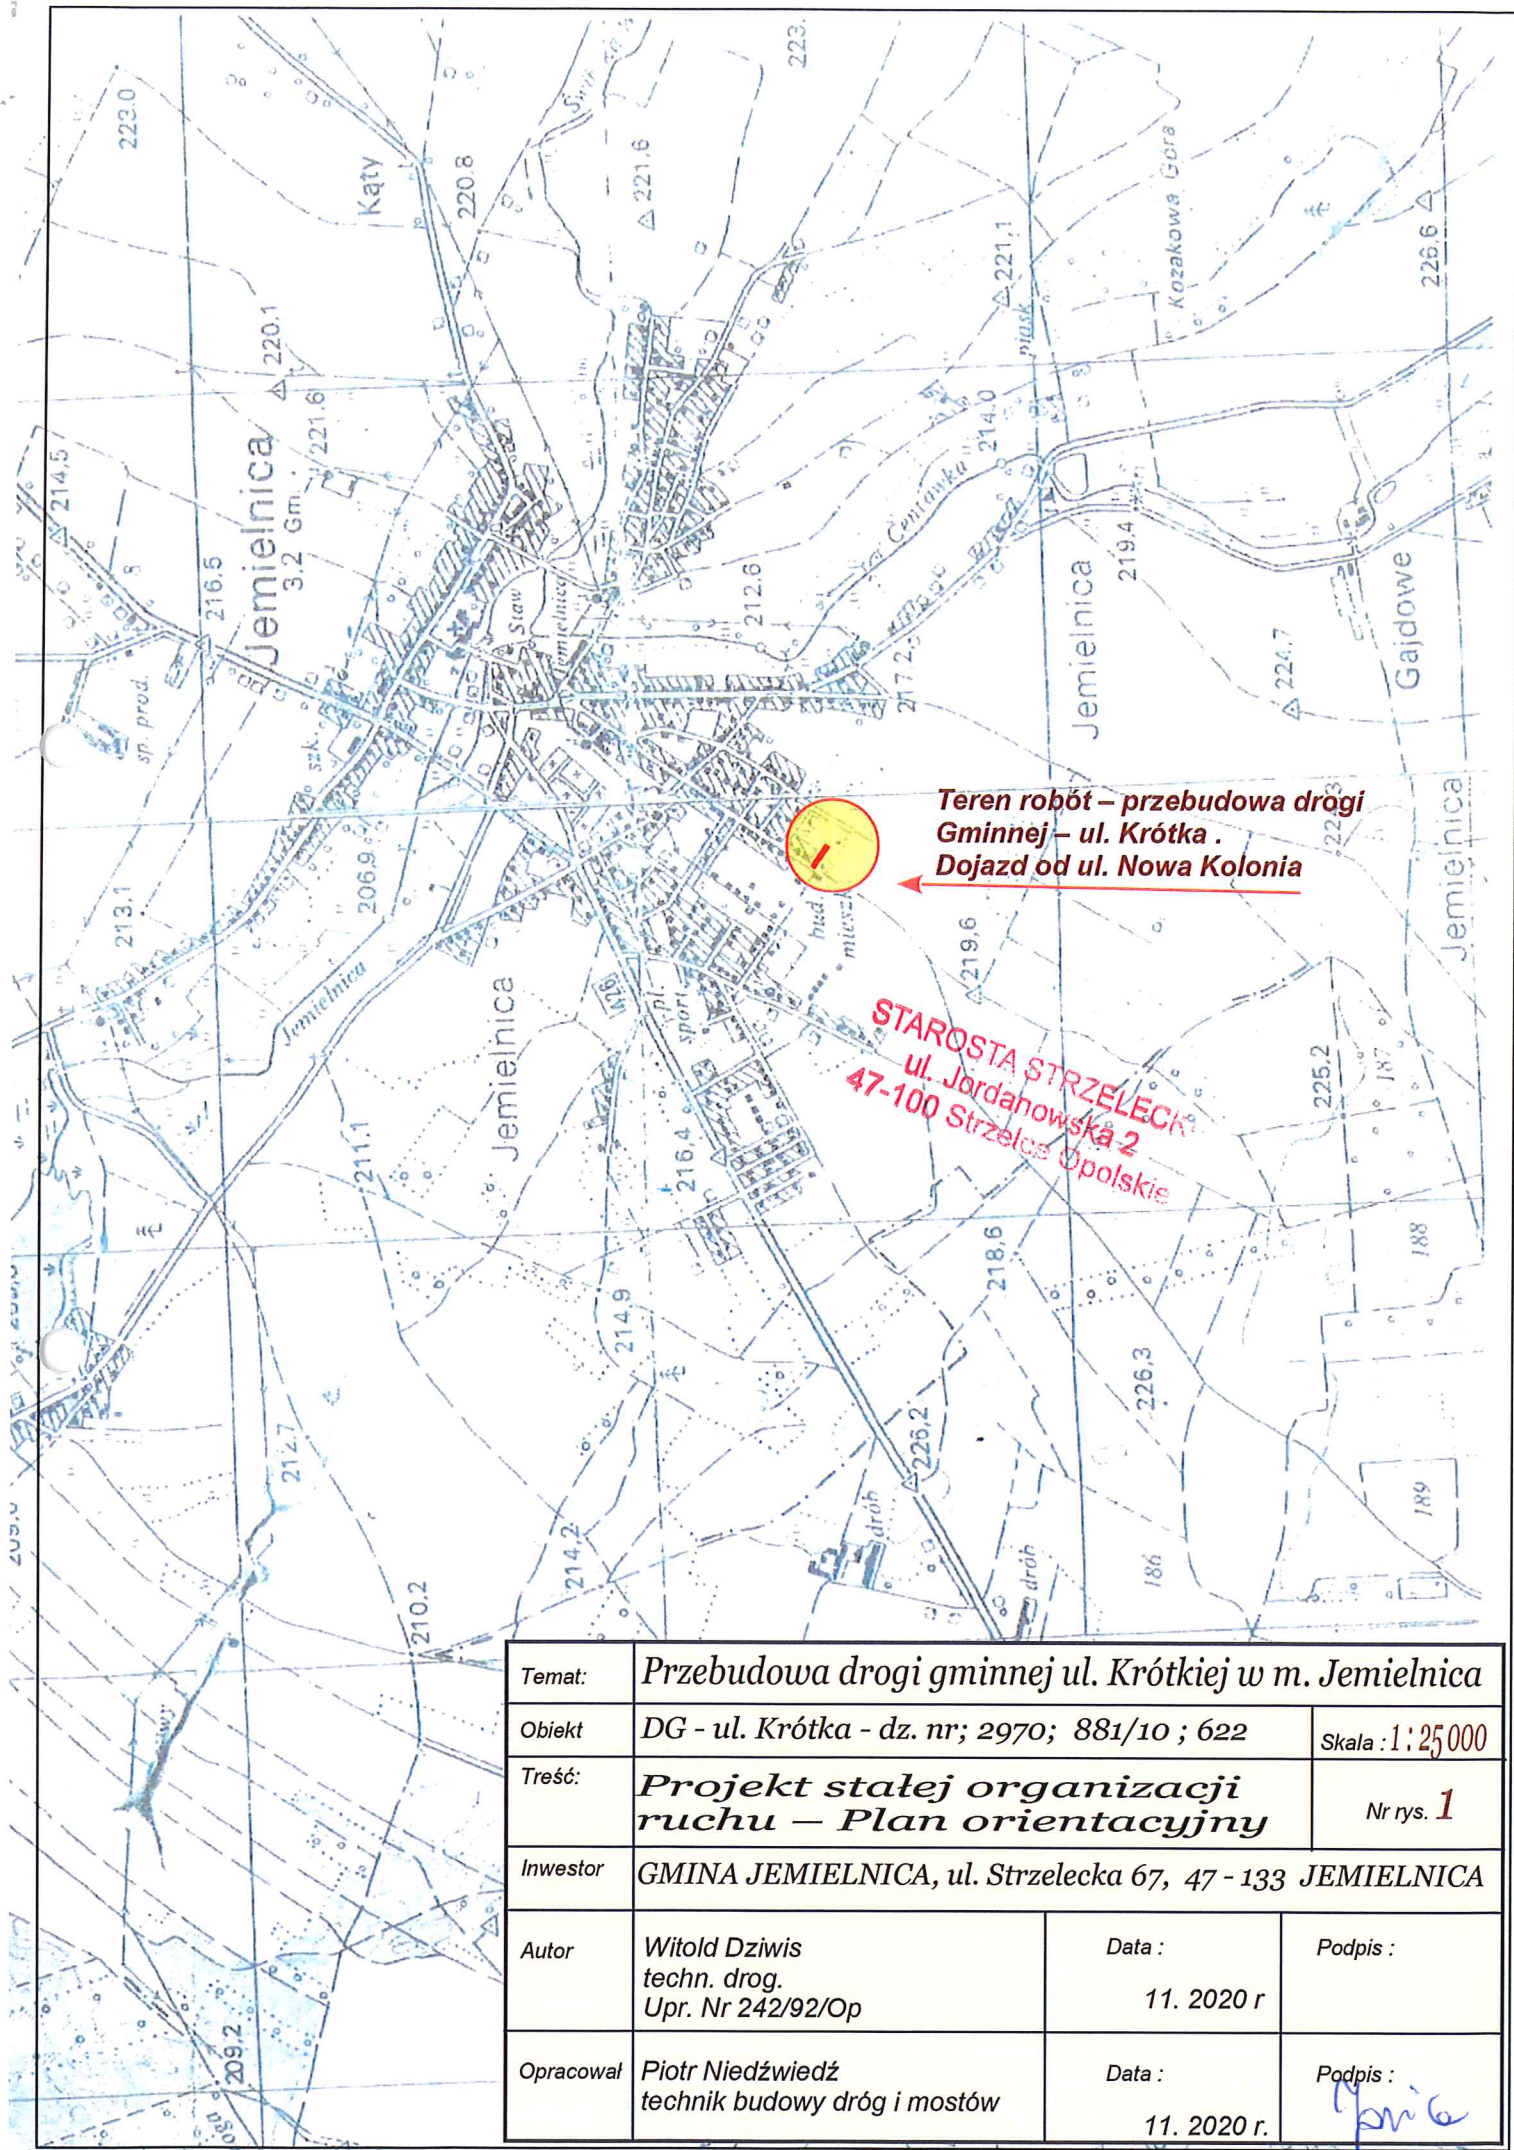

Temat:	Przebudowa drogi gminnej ul. Krótkiej w m. Jemielnica		
Obiekt	DG - ul. Krótka - dz. nr; 2970; 881/10 ; 622	Skala : 1:25 000	
Treść:	Projekt stałej organizacji ruchu – Plan orientacyjny		Nr rys. 1
Inwestor	GMINA JEMIELNICA, ul. Strzelecka 67, 47 - 133 JEMIELNICA		
Autor	Witold Dziwis techn. drog. Upr. Nr 242/92/Op	Data : 11. 2020 r	Podpis :
Opracował	Piotr Niedzwiedź technik budowy dróg i mostów	Data : 11. 2020 r.	Podpis : <i>[Signature]</i>

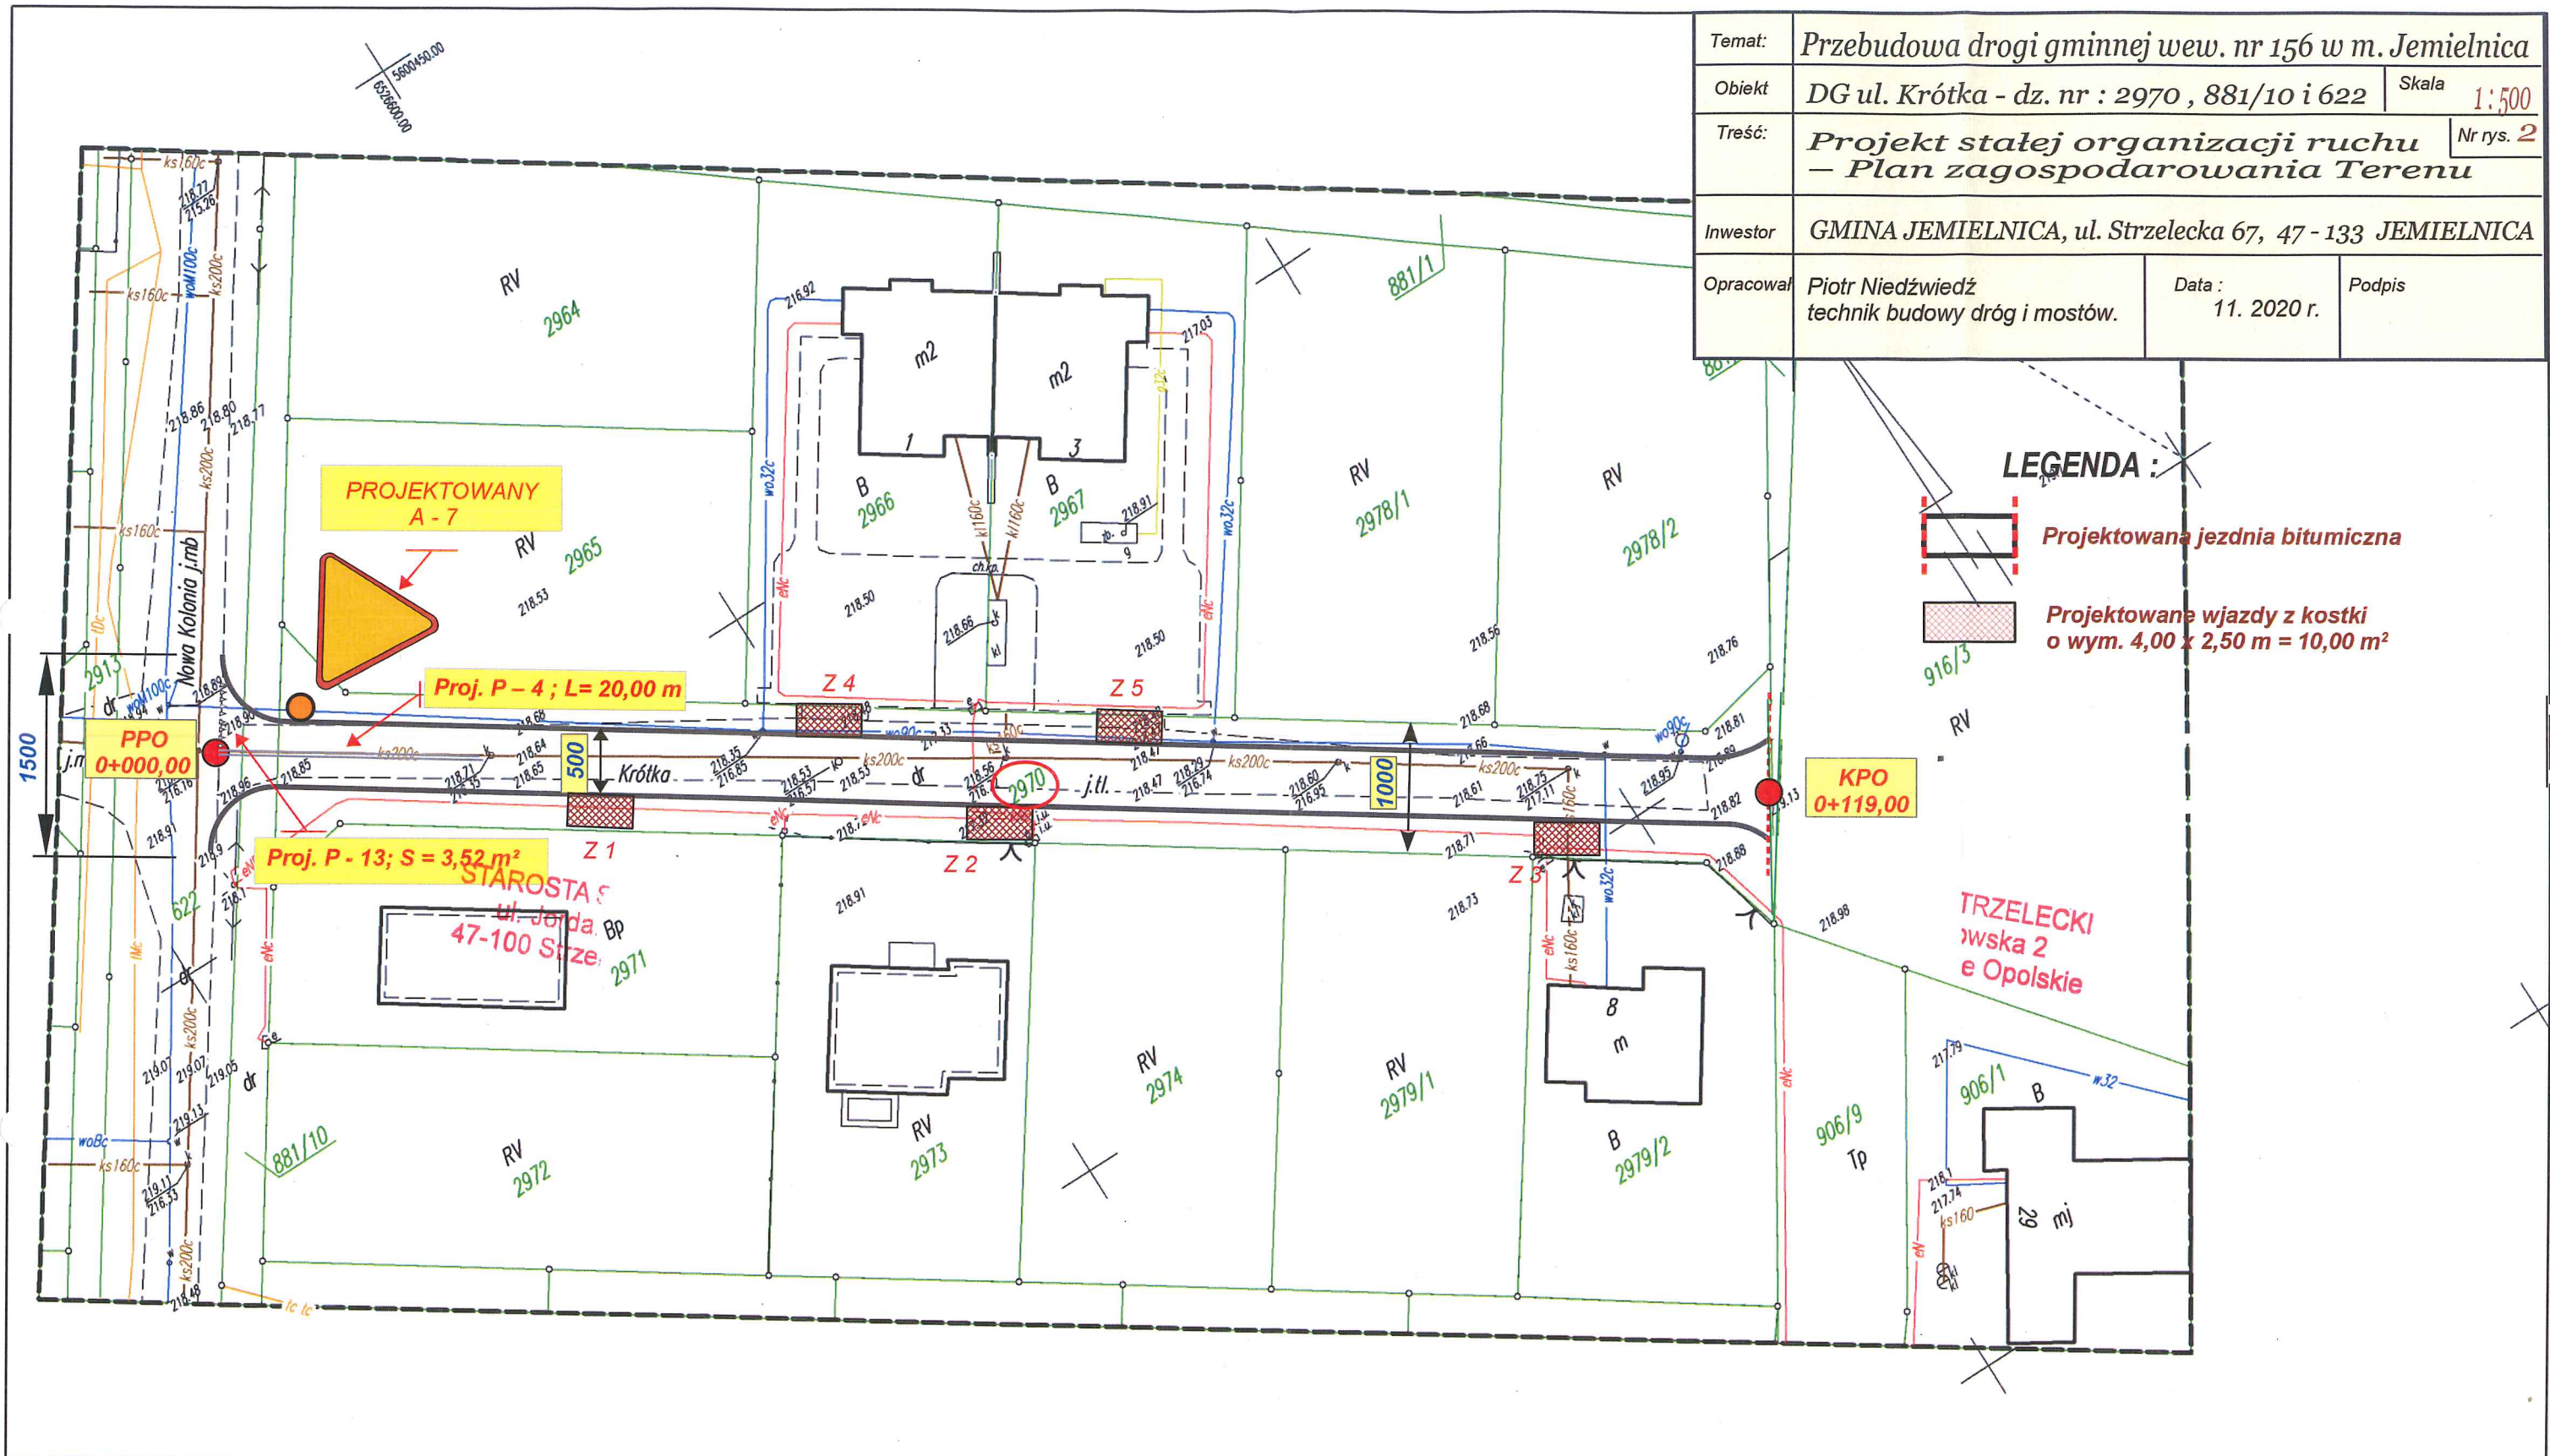

Temat:	Przebudowa drogi gminnej wew. nr 156 w m. Jemielnica		
Obiekt	DG ul. Krótka - dz. nr : 2970 , 881/10 i 622	Skala	1:500
Treść:	Projekt stałej organizacji ruchu – Plan zagospodarowania Terenu		
Inwestor	GMINA JEMIELNICA, ul. Strzelecka 67, 47-133 JEMIELNICA		
Opracował	Piotr Niedźwiedź technik budowy dróg i mostów.	Data :	11. 2020 r.
		Podpis	

LEGENDA :

- Projektowana jezdnia bitumiczna
- Projektowane wjazdy z kostki o wym. 4,00 x 2,50 m = 10,00 m²

TRZELECKI
wska 2
e Opolskie

6.136.24.2241

Miejscowość: Jemielnica
Jednostka ewidencyjna Jemielnica 161102_2
Obręb ewidencyjny Jemielnica 0029

Mapa do celów projektowych
Skala mapy: 1 : 500

Nazwa układu współrzędnych prostokątnych płaskich: 2000/18
Nazwa układu wysokości Kronsztadt 86

Oznaczenie i informacje o służebnościach gruntowych mających wpływ na zagospodarowanie gruntów zlokalizowanych w granicach projektowanej inwestycji: nie sprawdzano

Mapę opracował dnia : 2020-09-11

Nr ks. robót: 6201/2105/941

KERG nr GKN.6640.913.2020

Przebudowa