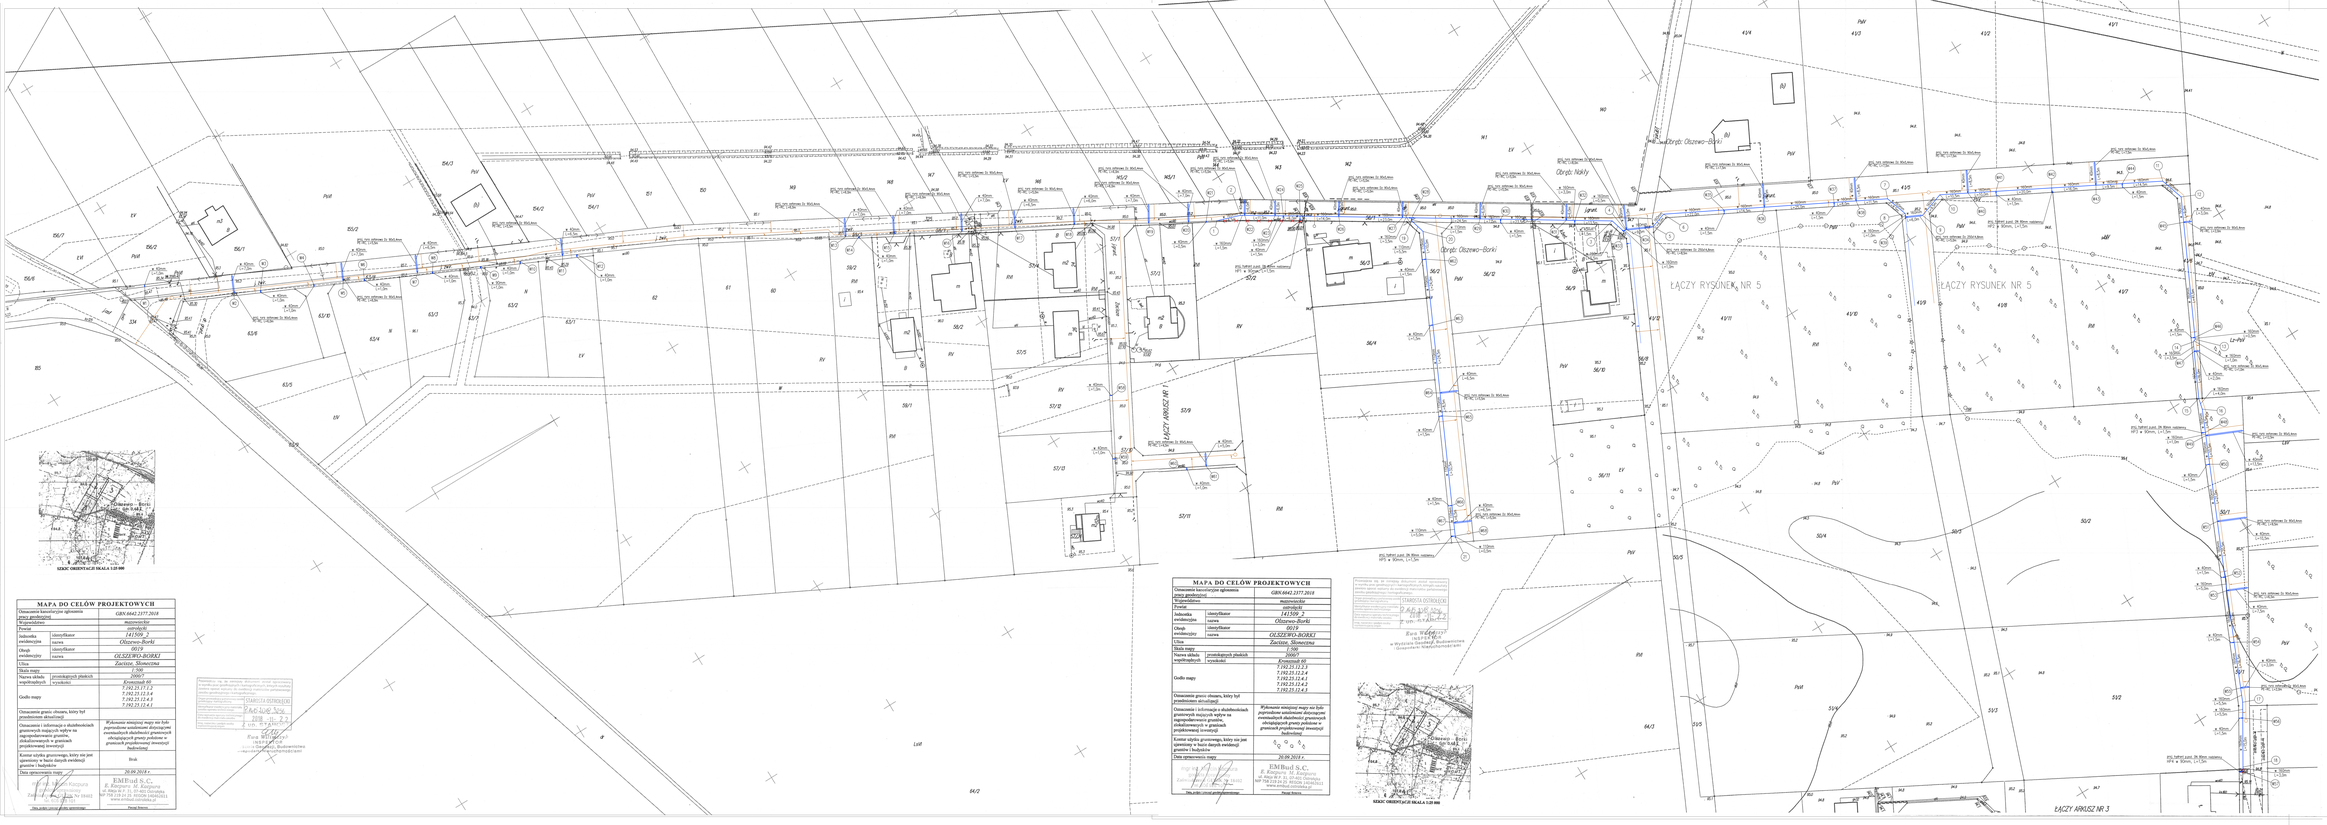
ŁĄCZY RYSUNEK NR 5
ŁĄCZY RYSUNEK NR 5
ŁĄCZY RYSUNEK NR 3
Obręb: Olszewo-Borki
Obręb: Nikły
Obręb: Olszewo-Borki
PGE SEP 15kV odbiorowy SN 95mm² napowietrzny