


LOKALIZACJA INWESTYCJI

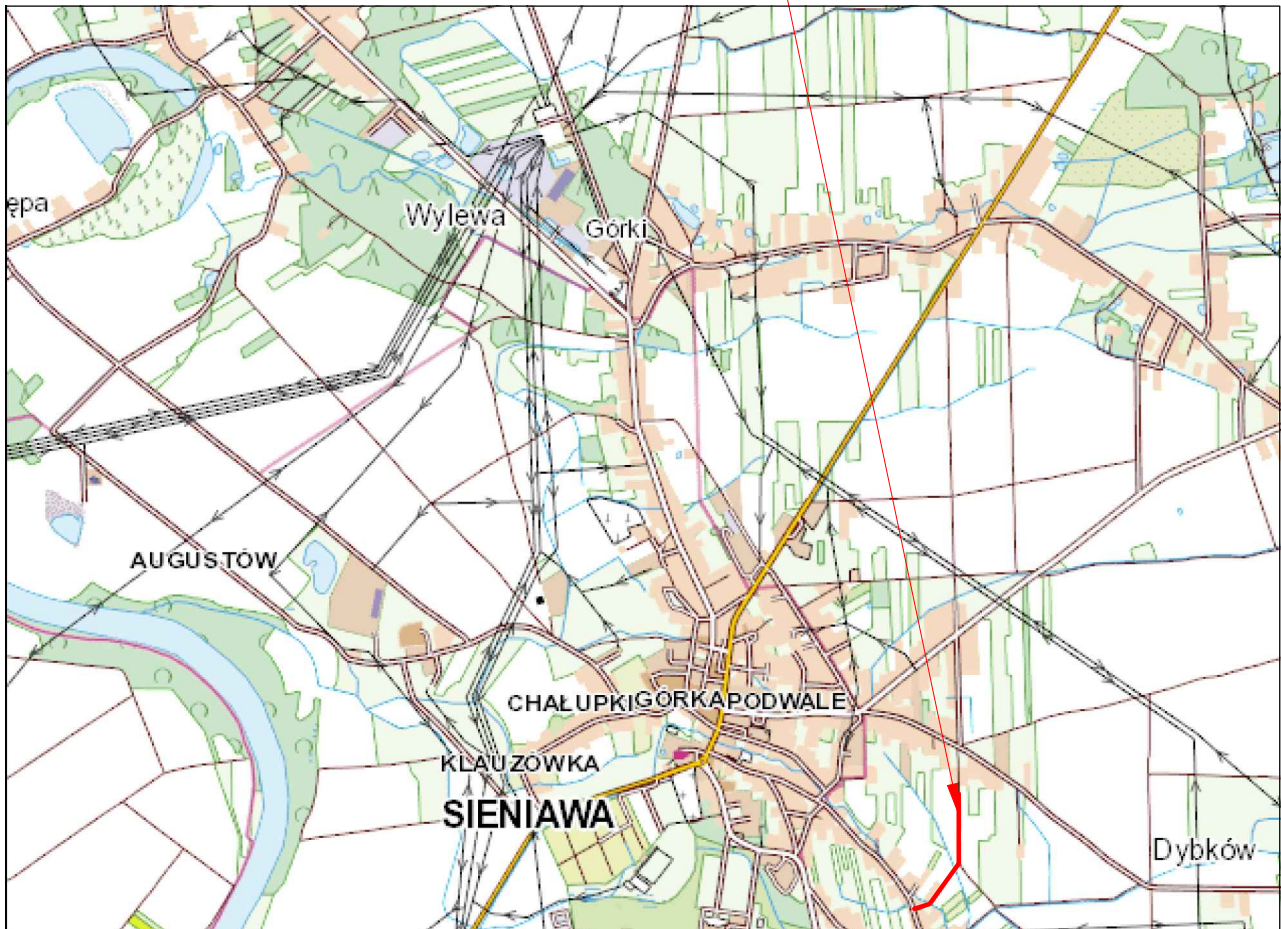

JEDNOSTKA PROJEKTOWA:



BIURO PROJEKTOWE
CENTER PROJEKT

Center-Projekt Rymarz
Spółka komandytowa,
Józefa Poniatowskiego 34,
37-500 Jarosław
NIP: 7922316932

NAZWA OPRACOWANIA:

**Przebudowa drogi gminnej wewnętrznej - dz.nr ew. 266,265/2
od km 0+300,00 do km 0+606,00 w miejscowości Dybków**

ADRES INWESTYCJI:

powiat: Przeworski
jeden. ewid.: Sieniawa (181407_5)
obrab.: Dybków (0004)
dz. nr ew. gr.: 266,265/2, 373,259/1

INWESTOR:

**Miasto i Gmina Sieniawa
ul. Rynek 1
37-530 Sieniawa**

FUNKCJA/ BRANŻA:

PROJEKTANT:

WSPÓŁPRACA:

Imię i Nazwisko / Nr Uprawnień

mgr inż. Mateusz RYMARZ
PDK/0068/PW/OD/23

mgr inż. Jacek KISIELEWICZ

Podpis

NAZWA RYSUNKU:

MAPA ORIENTACYJNA

FAZA:

P.W

DATA:

10.2023r.

SKALA:

1:25 000

NR RYS.:

1