

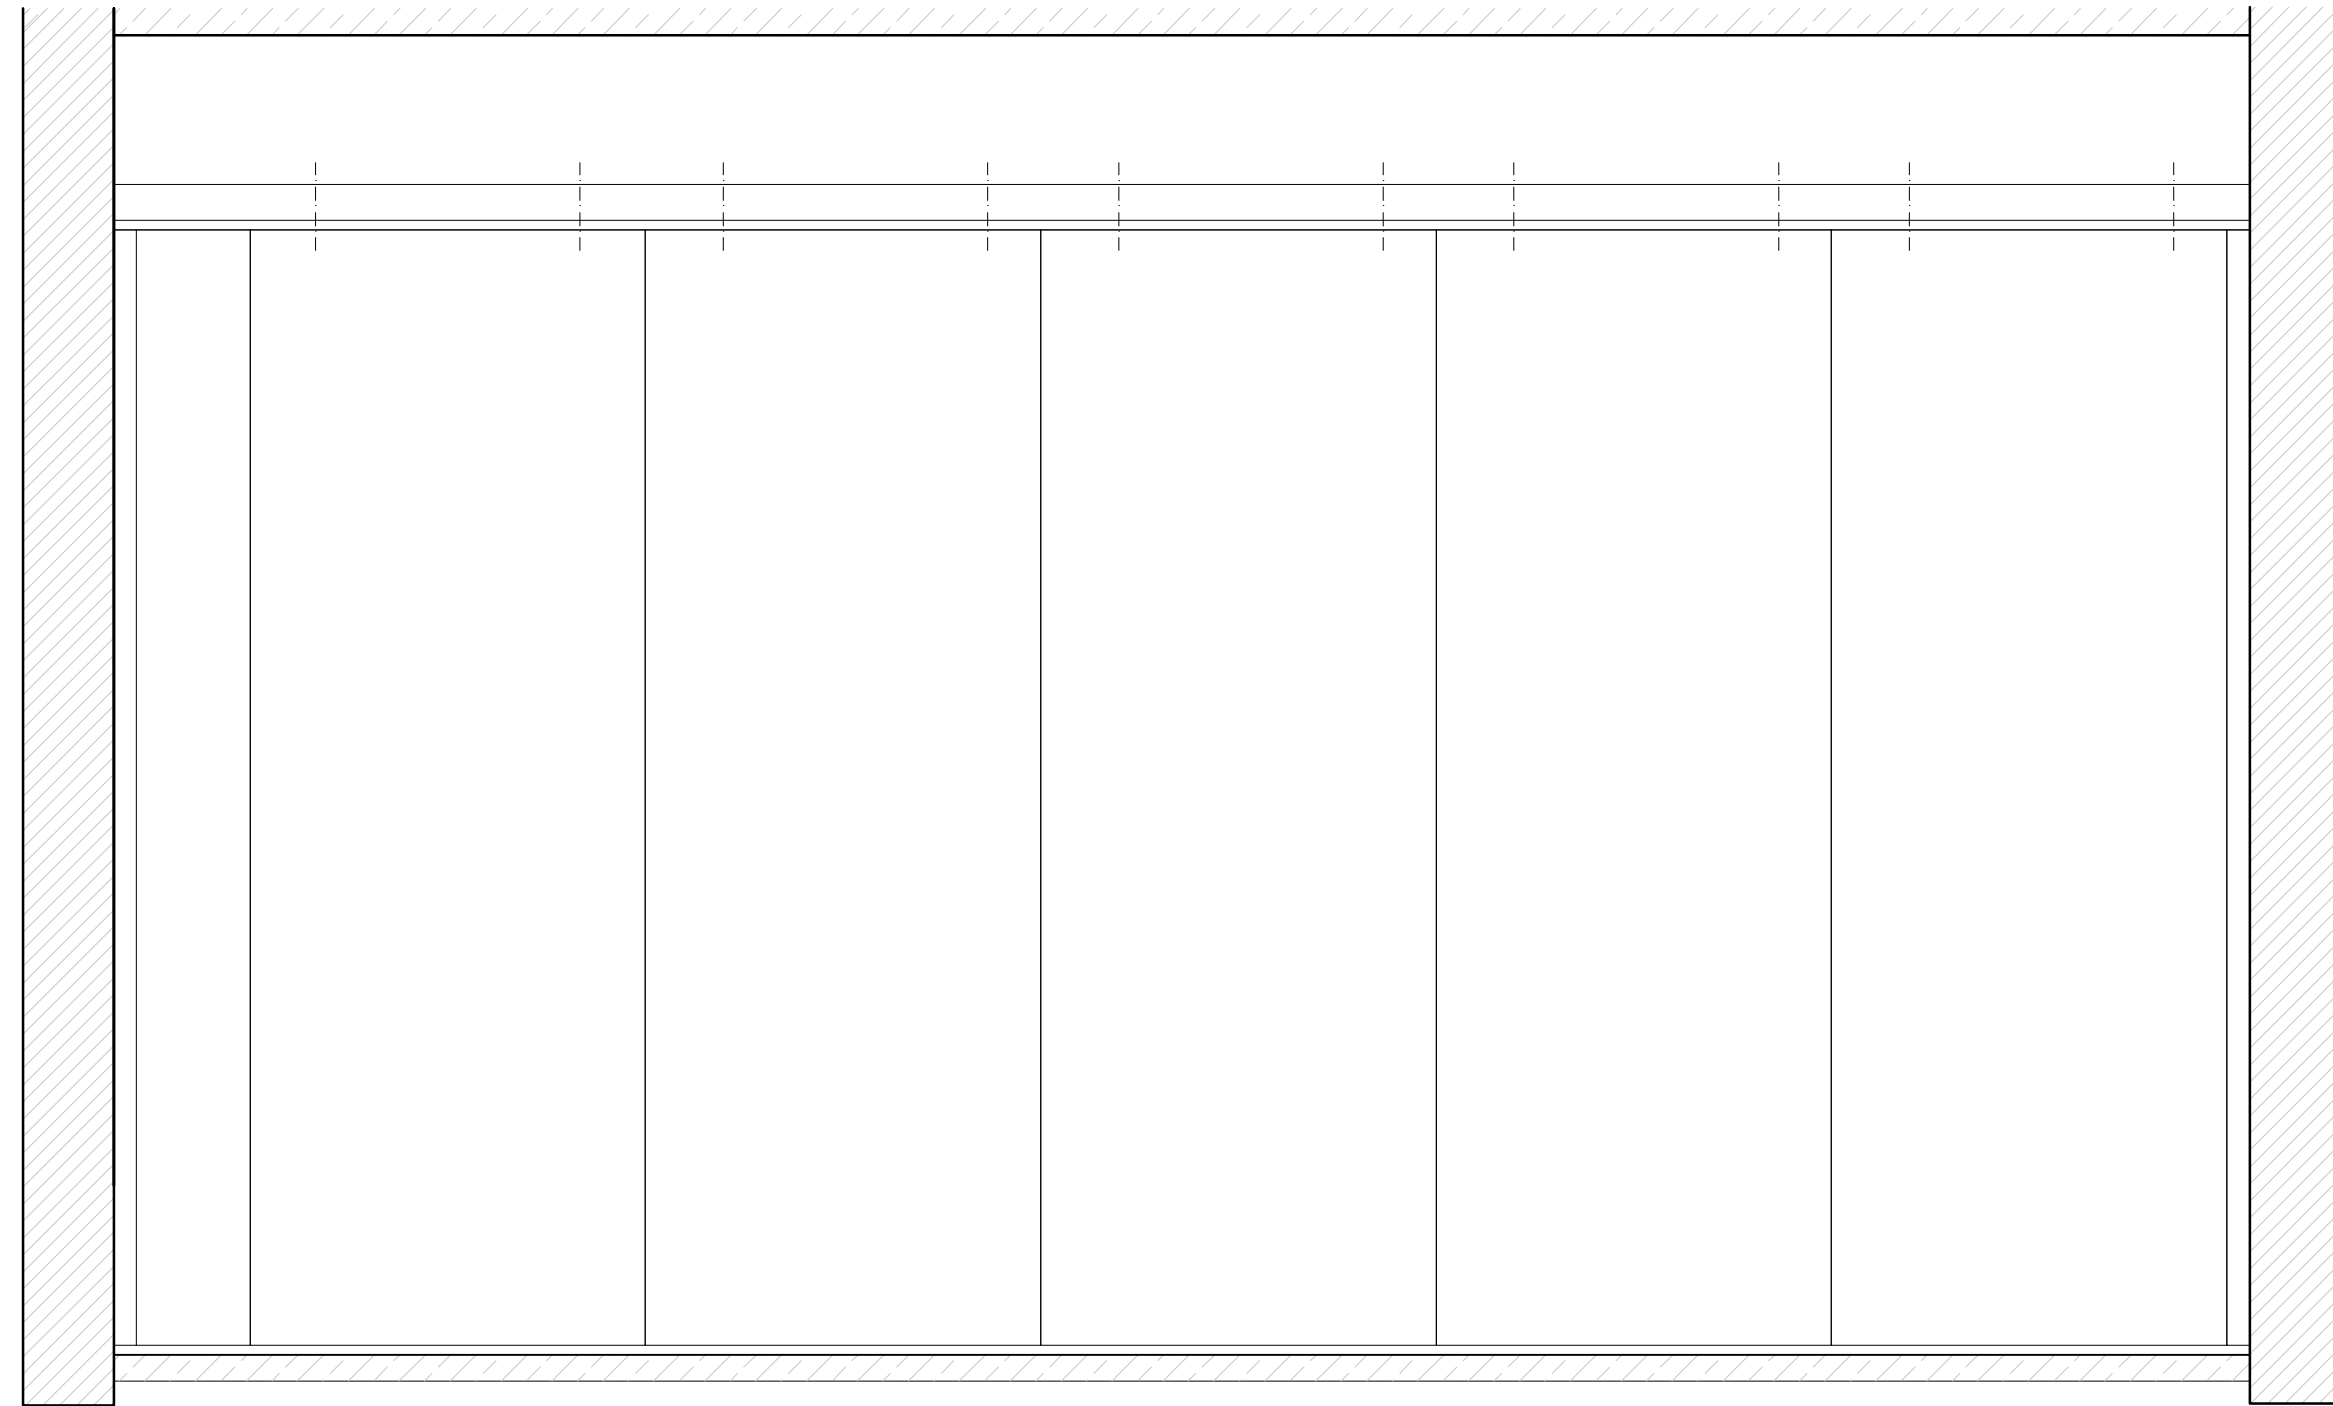


WIDOK OD FRONTU

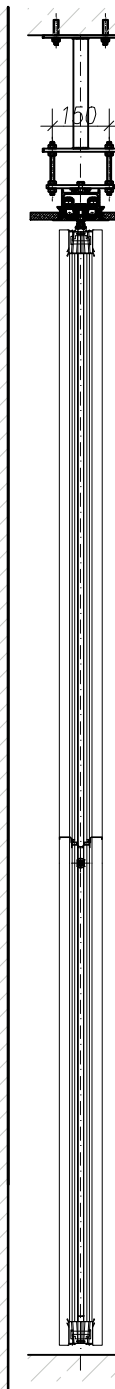

5650

WIDOK OD GÓRY

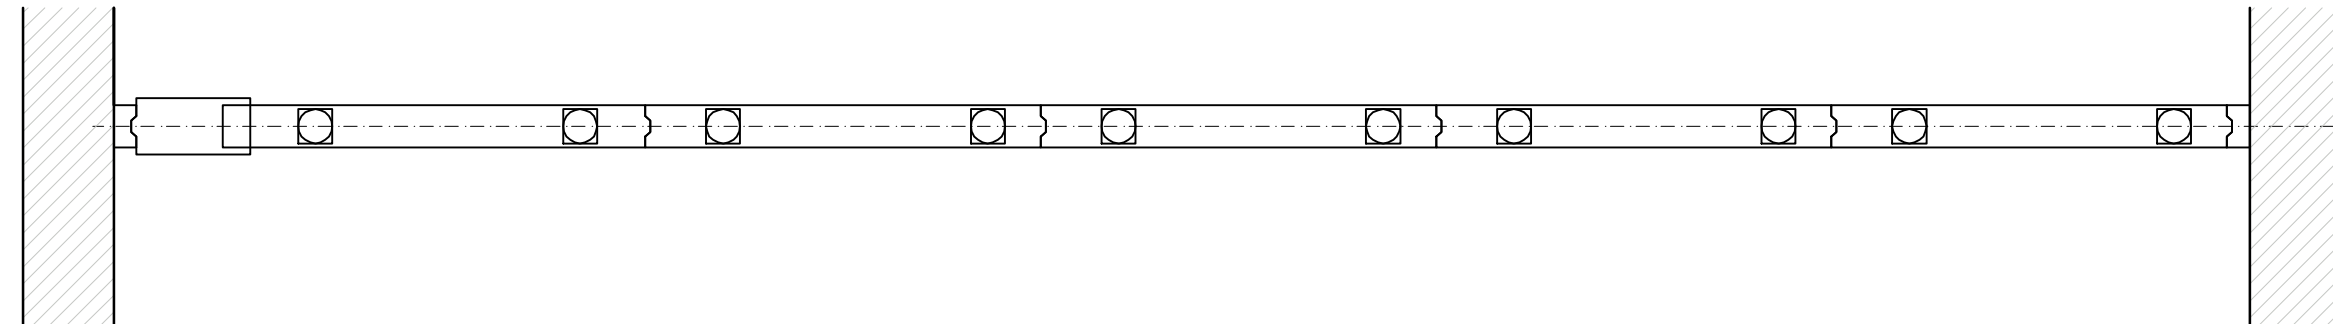


150

25

2950

3000

WIDOK OD GÓRY PO ZŁOŻENIU

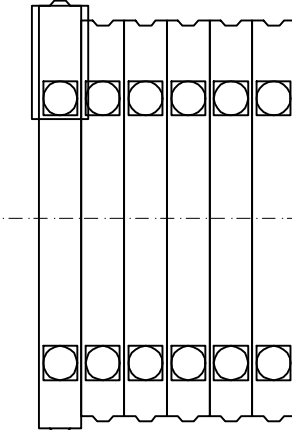

- Grubość panelu: 113 mm
- Izolacyjność akustyczna: Rw do 53 dB
- Raport kwalifikacyjny w zakresie reakcji na ogień wg PN-EN 13501-1+A1:2010: B-S2, d0
- Obsługa: manualna
- Podwieszenie: 2-punktowe
- Wypełnienie: wszystkie materiały do grubości 18 mm
- Na każdy z modułów przesuwanych ścianki działowej składa się:
 - aluminiowa rama nośna,
 - aluminiowe listwy krawędziowe,
 - poziome, wysuwane z modułu listwy rozpirające sufit-podłoga,
 - mechanizmy rozpirające,
 - wypełnienie materiałem dźwiękochłonnym,
 - złącza wtykowe wpust i pióro z paskiem magnetycznym,
 - wypełnienia: z płyt laminowanych, fornirowanych, stop fire oraz innych dostępnych na rynku materiałów wykończeniowych.

BIURO PROJEKTÓW	 APA ARCHES SP. Z O.O. SP.K. UL. JAWORNICKA 8/229, 60-161 POZNAŃ tel.792 621 345
INWESTOR	POWIATOWY ZESPÓŁ SZKÓŁ NR 4 IM. J. WEJHERA UL. SOBIESKIEGO 344, 84-200 WEJHEROWO

NAZWA I ADRES INWESTYCJI	ROZBUDOWA POWIATOWEGO ZESPOŁU SZKÓŁ NR 4 IM. J. WEJHERA W WEJHEROWIE O NOWE SKRZYDŁO WRAZ Z NIEZBĘDNĄ INFRASTRUKTURĄ TECHNICZNĄ I ZAGOSPODAROWANIEM TERENU Działki nr ewid.: 17/10, 17/13 Nazwa i numer obrębu ewidencyjnego: Obręb Wejherowo 16 Nazwa jednostki ewidencyjnej: 221503_1 ul. Sobieskiego 344, 84-200 Wejherowo		
FAZA PROJEKTU	PROJEKT TECHNICZNY		
TEMAT RYSUNKU	DETAL ŚCIANKI ODDZIELAJĄCEJ		
SKALA	1:20	NR RYSUNKU	PT_A_42
DATA	20.02.2023		
GLÓWNY PROJEKTANT	mgr inż. arch. Joanna Marta Mazepa Uprawnienia budowlane do projektowania bez ograniczeń w specjalności architektonicznej - nr ewid.10/WPOK/2012		
SPRAWDZAJĄCY	mgr inż. arch. Jarosław Bajer Uprawnienia budowlane do projektowania bez ograniczeń w specjalności architektonicznej - nr ewid.7131/52/P/2001		
ASYSTENT PROJEKTANTA	mgr inż. arch. Weronika Żmudzka mgr inż. arch. Aleksandra Pasternicka-Rakowicz mgr inż. arch. Tatjana Deuhapoltva		

ROZPOWSZECHNIANIE I REPRODUKCJA TEGO DOKUMENTU, I WYKORZYSTYWANIE NIEZGODNIE Z UMOWĄ I PRZEZ OSOBY NIEUPRAWNIONE JEST ZABRONIONE, BEZ AUTORYZOWANEJ ZGODY PROJEKTANTA. WSZYSTKIE PRAWA DO TEGO DOKUMENTU SĄ ZASTRZEŻONE.