


Modernizacja placu sportowo-rekreacyjnego w Grabinach

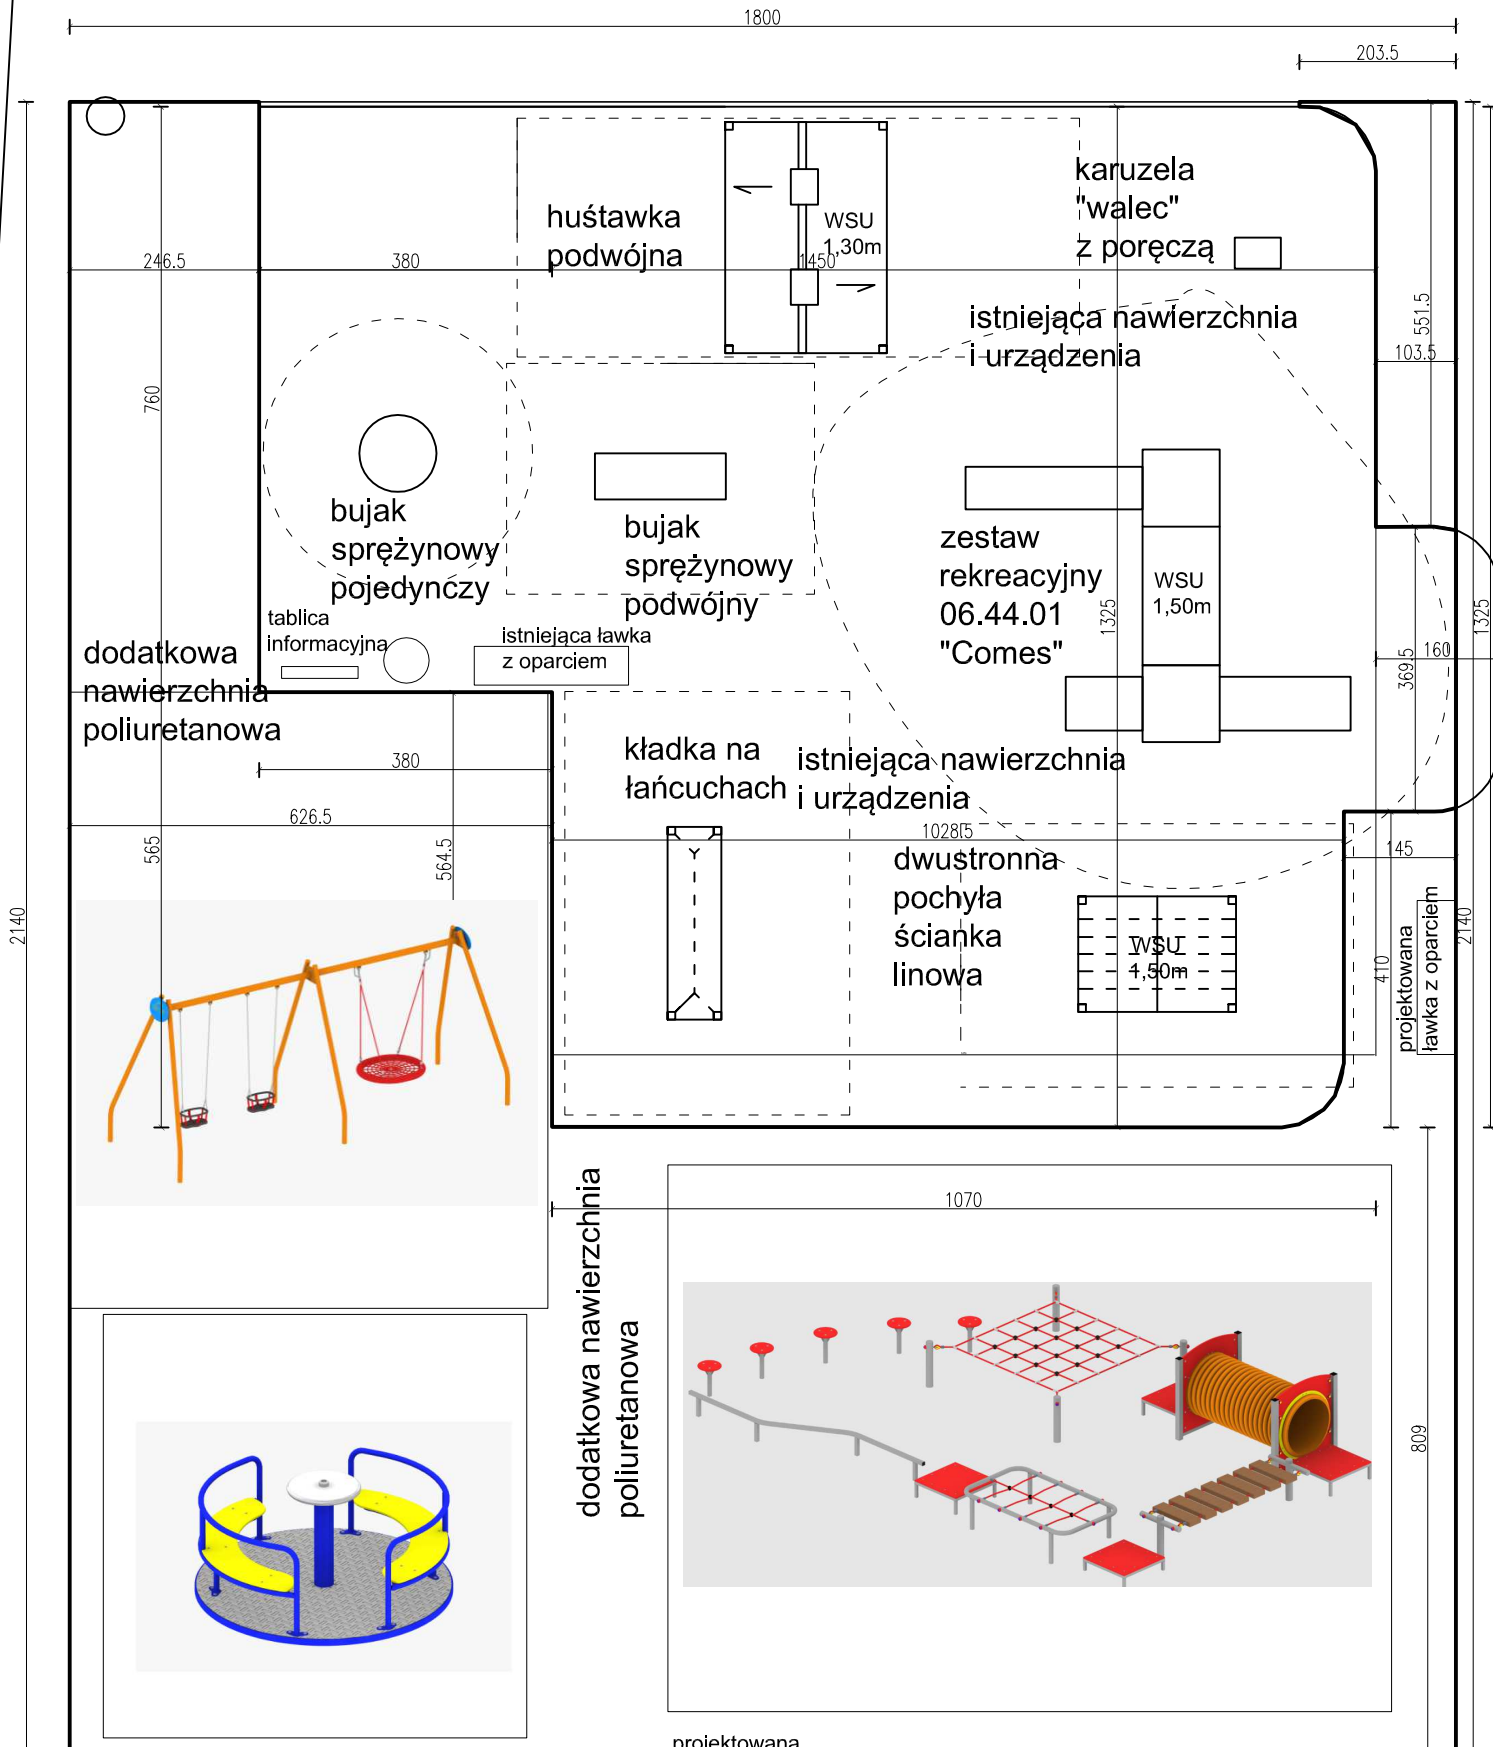

istniejąca powierzchnia placu zabaw ~171,-m²
 dodatkowa powierzchnia placu zabaw ~211,40m²

projektowany
 stojak na rowery

PROJEKT BUDOWLANY MODERNIZACJA PLACU SPORTOWO- REKREACYJNEGO W GRABINACH	
LOKALIZACJA: GRABINY, GM. SADOWNE, DZ. NR EW. 20	
INWESTOR: GMINA SADOWNE ul. Kościuszki 3, 07-140 Sadowne	07.2024
TREŚĆ RYS. SCHEMAT PLACU ZABAW	SKALA 1:100
OPRACOWAŁ: mgr inż. Jarosław Uliński zam. Węgrów ul. Żeromskiego 9/8	