


RZUT UTWARDZONEGO TERENU

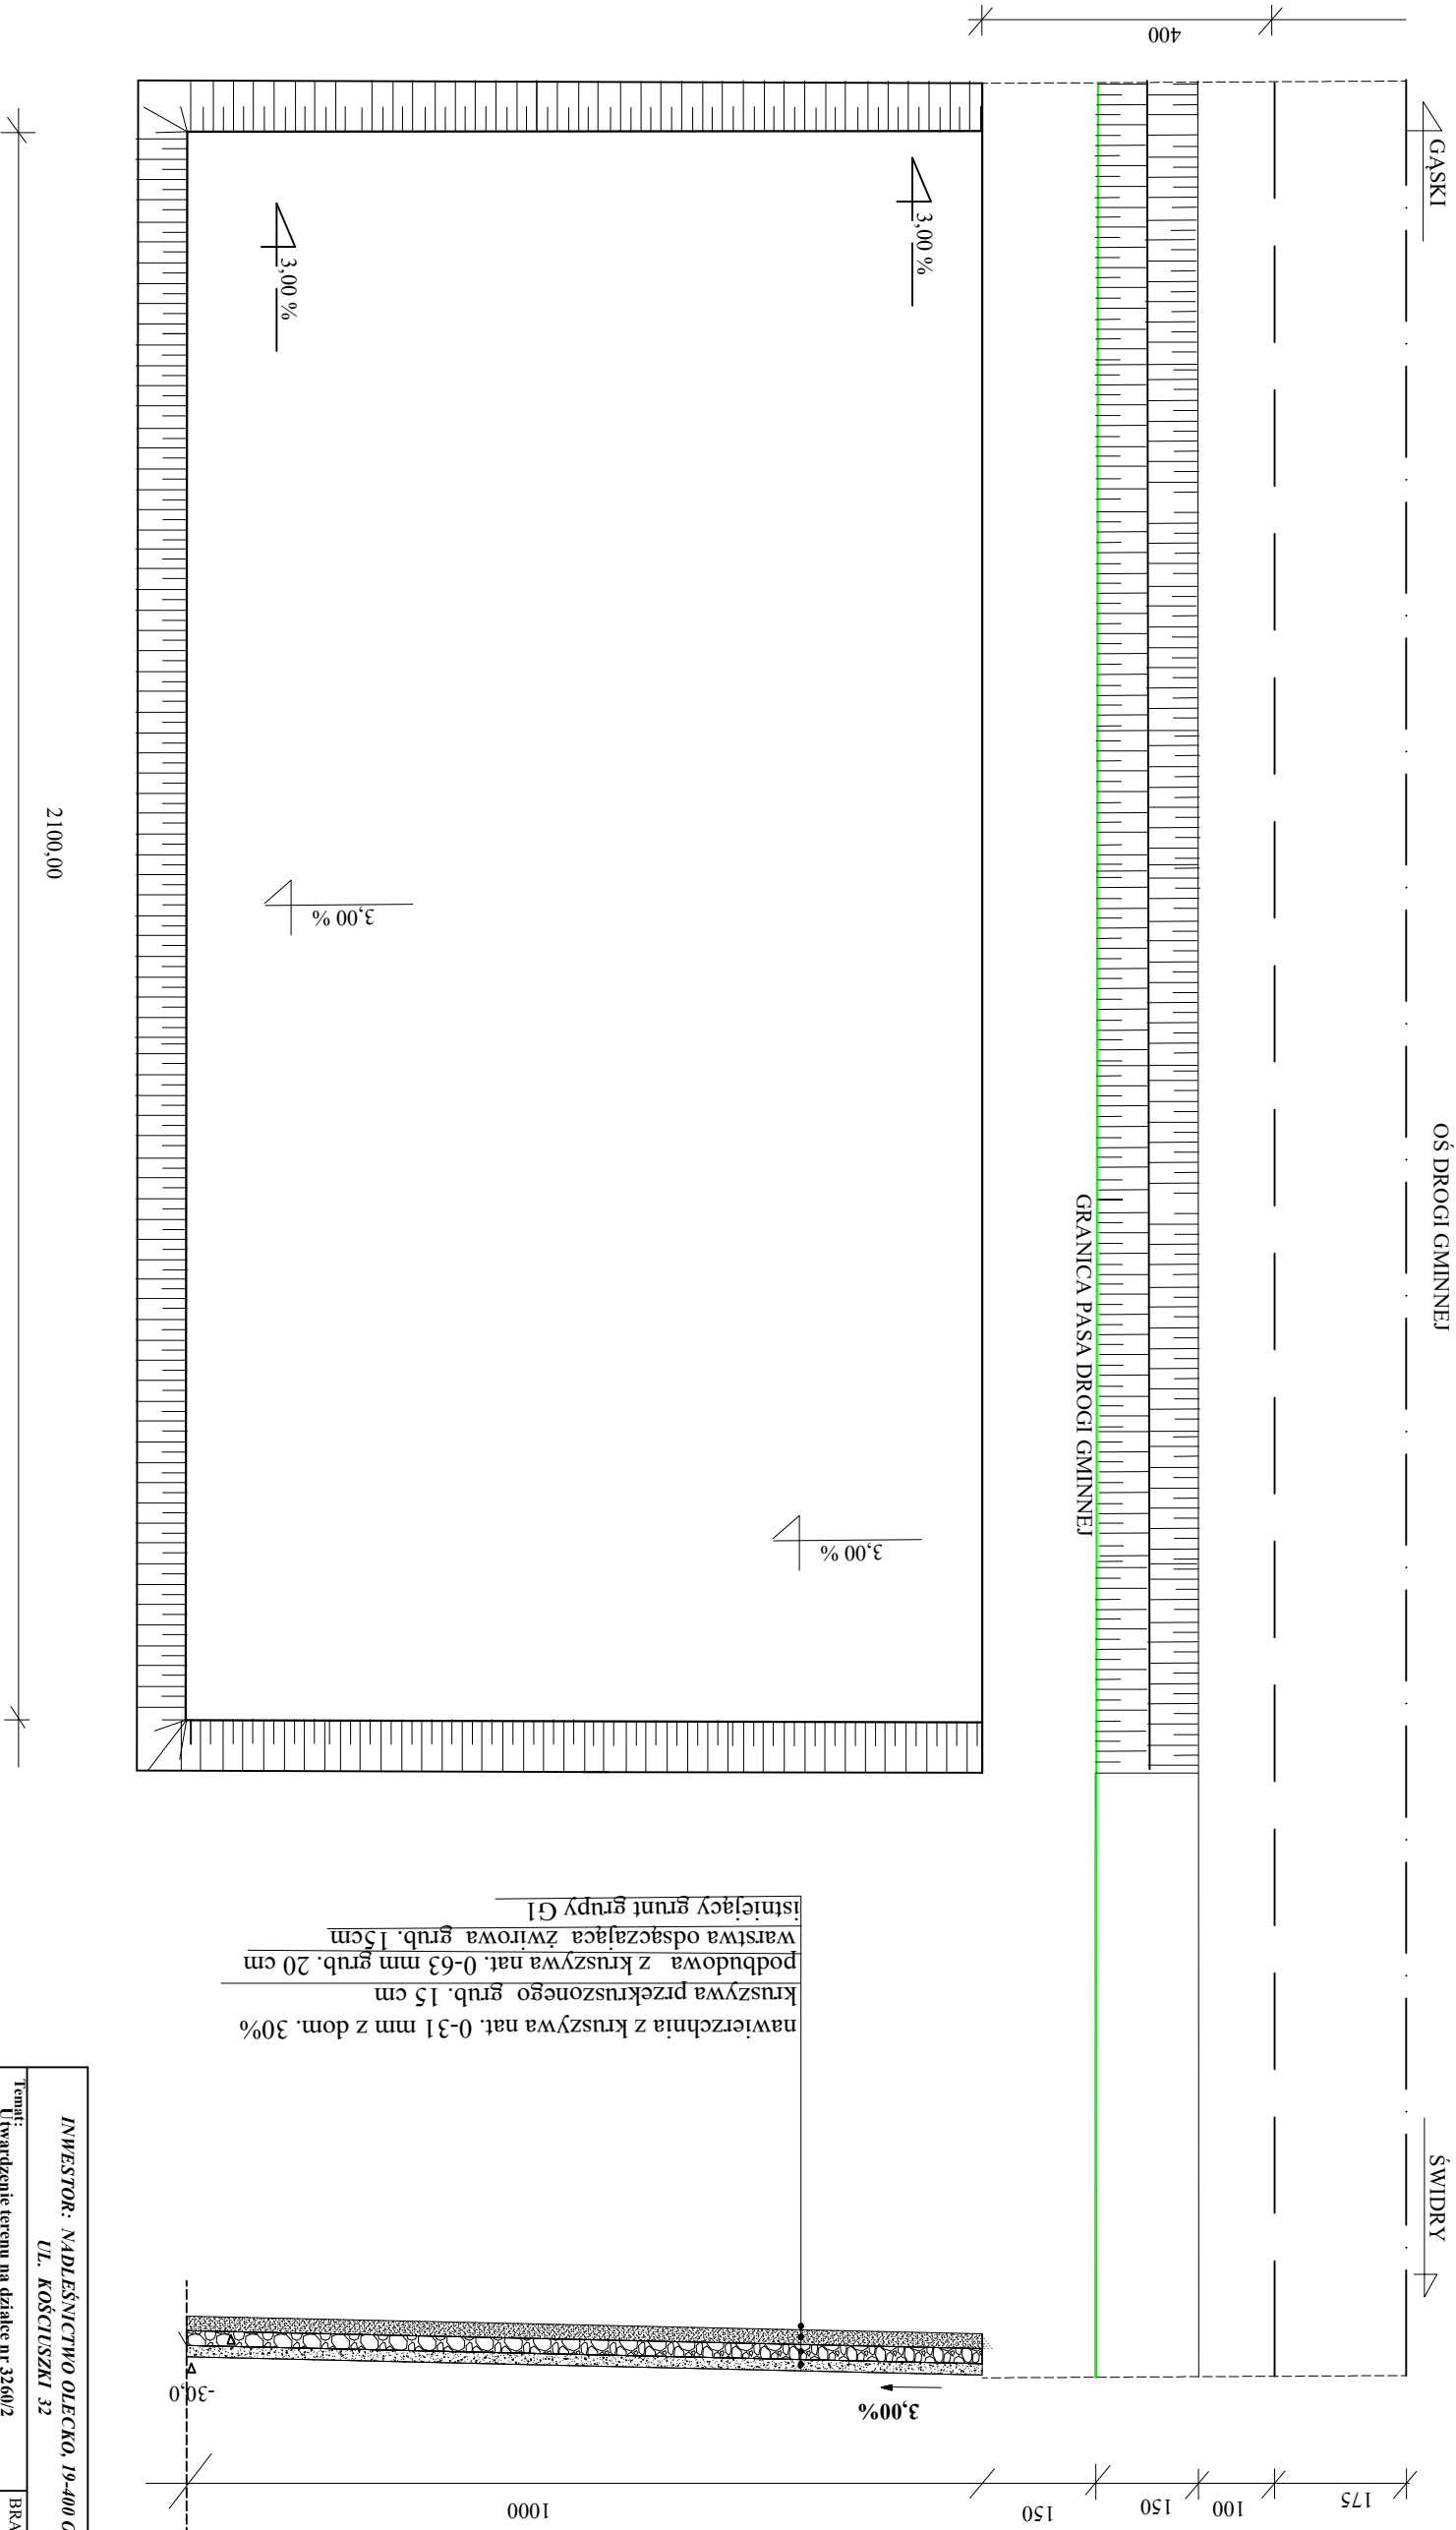

INWESTOR: NADLEŚNICTWO OLECKO, 19-400 OLECKO, UL. KOŚCIUSZKI 32				BRANŻA: Drogowa
Temat: Utwardzenie terenu na działce nr 3260/2				
TREŚĆ RYSUNKU: KONSTRUKCJA UTWARDZONEGO TERENU				SKALA 1:100
PROJEKTANT: inż. Mirosław Wojsław		Podpis:	UPR:	
STADIUM: Projekt techniczny		RYS NR. 2	DATA: SIERPIEŃ 2023r.	