




PRZEKRÓJ KONSTRUKCYJNY  
skala 1:50

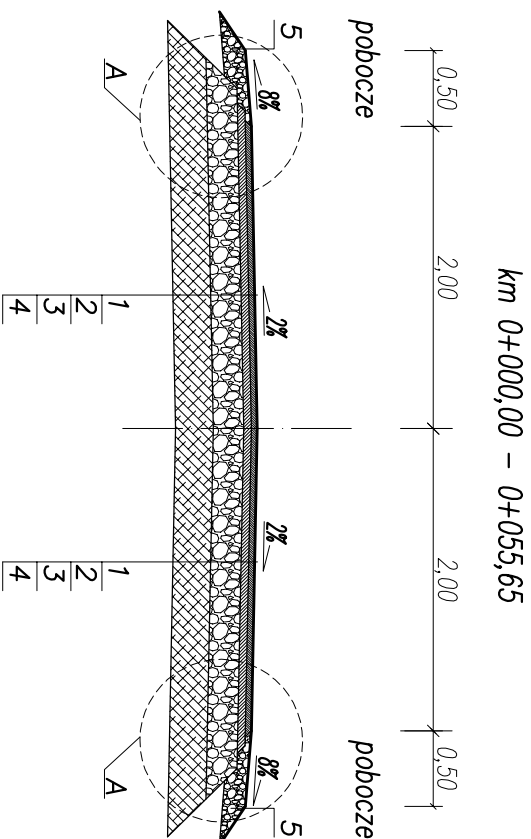

SZCZEGÓŁ "A"  
skala 1:10

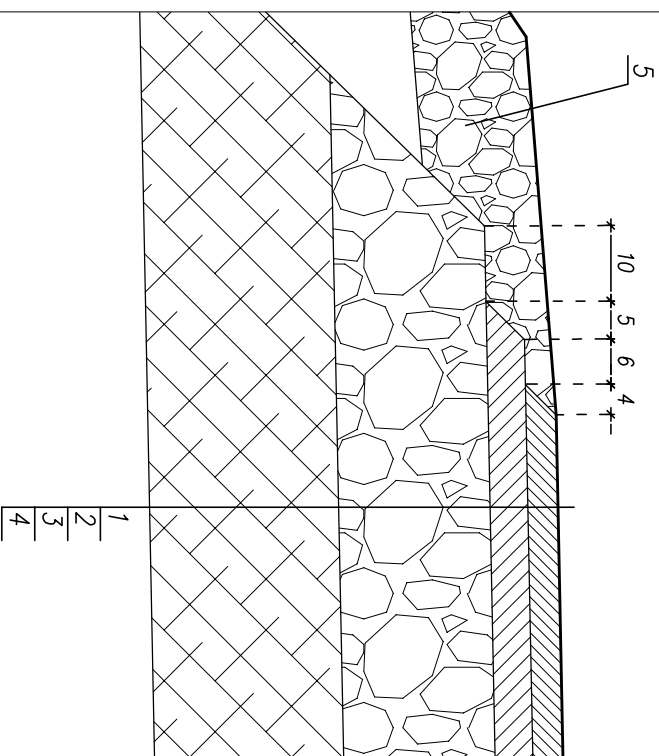

1. Warstwa ścierna AC11S gr. 4cm wg. WT-2 2016
2. Warstwa wierzcho AC16W gr. 5cm wg. WT-2 2016
3. Podbudowa zosadnicza z kruszywa łom.stab.mech.gr.20cm wg.WT-4 2010 C90/3
4. Warstwa z mieszanki związanej cementem gr. 30cm C1,5/2 ≤4,0MPa wg.WT-5 2010
5. Poboże z kruszywa z mieszanki niezwiązanej C90/3 (0/31,5) gr. 15cm

		ul. Jana Matejki 10 98-300 Wieluń	
Stadium: zgłoszenie robót		Branża: drogowa	
Adres inwestycji dz. nr ewid. 1411, 2187/1 obręb Czosztary, gm. Czosztary			
Obiekt Przebudowa drogi gminnej nr 118135E w miejscowości Czosztary			
Inwestor Wójt Gminy Czosztary, ul. Wolności 29, 98-410 Czosztary			
Nazwa rysunku <b>PRZEKROJE KONSTRUKCYJNE</b>			
FUNKCJA imię i nazwisko nr uprawnień, izba		podpis	
Projektant Br. Drogowa mgr inż. <b>TOMASZ STASIAK</b> upr. do proj. bez ogr. w spec. drogowej upr. projekt. L0D/08172/P000/08 izba L0D/BD/8424/08			
Opracował			
Skala 1:50/10	Data opracowania	03.2024	Nr rysunku D2