


# ŚCIANKI CZOŁOWE DLA PRZEPUSTÓW Z RUR PEHD

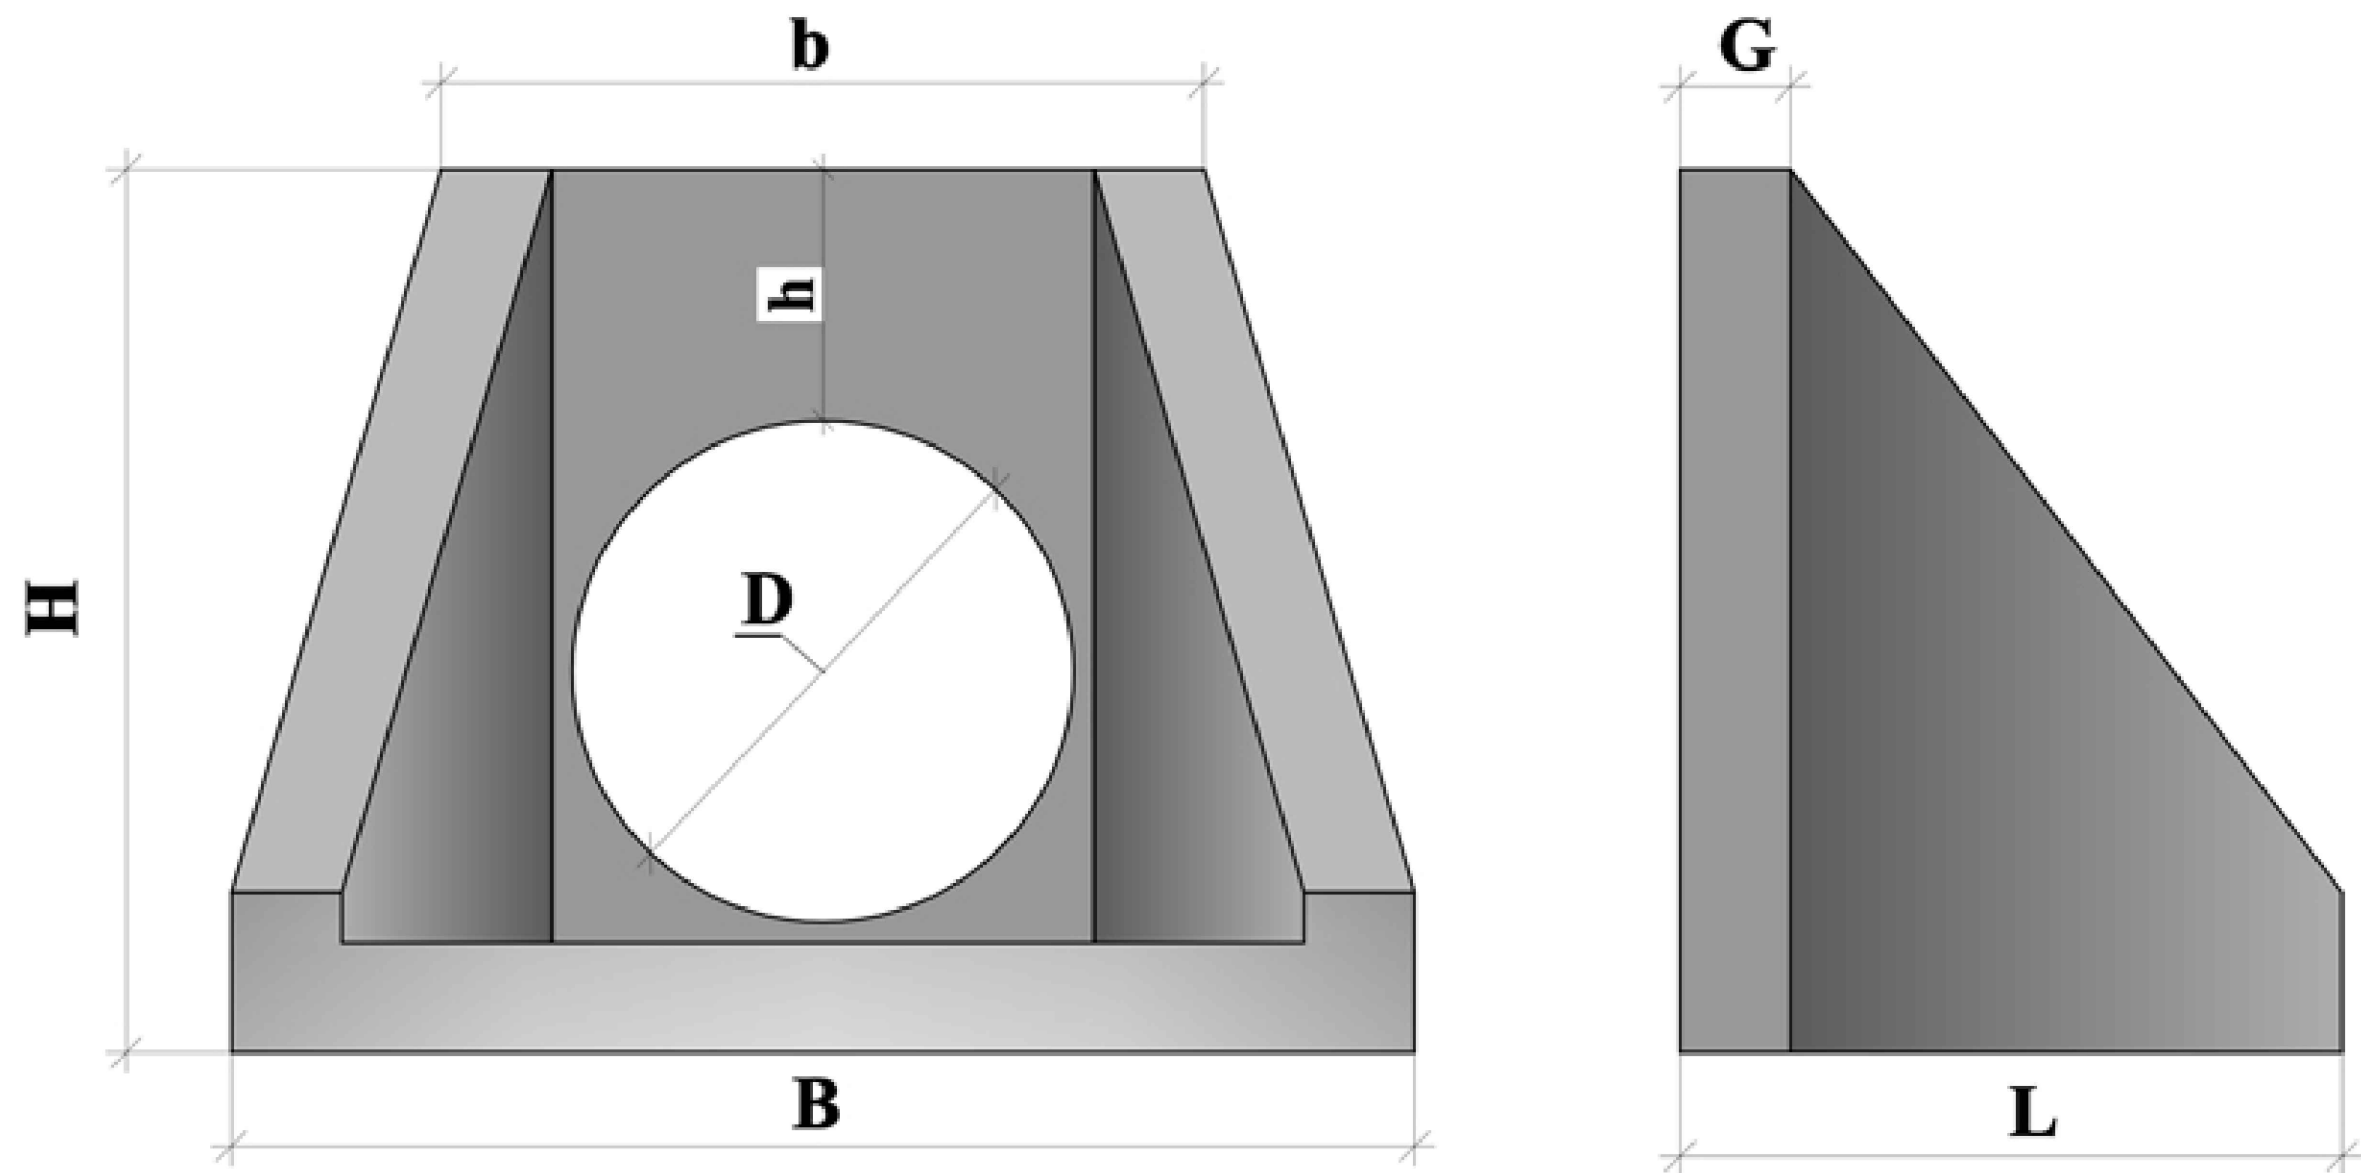

WYMIARY ŚCIANKI CZOŁOWEJ NIE MNIEJSZE NIŻ :  
1. dla 1 Ø 50 cm - L =750 mm; b=710 mm, B=1105 mm, H=925 mm, h=290 mm, G=130 mm

Ścianki wykonane są metodą wibrowania z betonu o wytrzymałości na ściskanie nie mniejszej niż C 25/30 MPa, zbrojone fibrami polipropylenowymi i drutem stalowym Ø 8 mm .

BIURO PROJEKTOWE: "Projektowanie i Nadzór Budownictwa Drogowego - mgr inż. Zbigniew Ciepliński" 25-421 KIELCE ul. G. Morcinka 25C, tel./fax (041) 315 48 05		INWESTOR: POWIATOWY ZARZĄD DRÓG w PIŃCZOWIE UL.PRZEMYSŁOWA 3 28-400 PIŃCZÓW			
OBIEKT: "PRZEBUDOWA DROGI POWIATOWEJ Nr 0016T Górka Umianowska - Umianowice odcinek w m. Umianowice o dł ~315 m od km 2+025 do km 2+340 (km roboczy 0+000 - 0+315)"					
RYSUNEK: ŚCIANKA CZOŁOWA PRZEPUSTU POD ZJAZDEM			RYS. NR <b>4-3</b>		
STANOWISKO	IMIĘ I NAZWISKO	NR UPRAW.	DATA	PODPIS	
Projektant	Krzysztof Borkiewicz	KL- 168/94	VIII-2021		
Opracowujący	mgr inż. Zbigniew Ciepliński	45/85	VIII-2021		
Sprawdzający	mgr inż. Łukasz Nartowski	SWK/OWOD/0054/12	VIII-2021		
BRANŻA Drogowa		ROK OPR. 2021	NR UMOWY	SKALA	EGZ.