


1.2 Przekrój typowy II-II w KM 0+596.00 przez konstrukcję ul. Zagnańskiej
(kategoria ruchu KR3, grupa nośności istniejącego podłoża wg opinii geotechnicznej - G4 na odcinku całej przedmiotowej inwestycji)

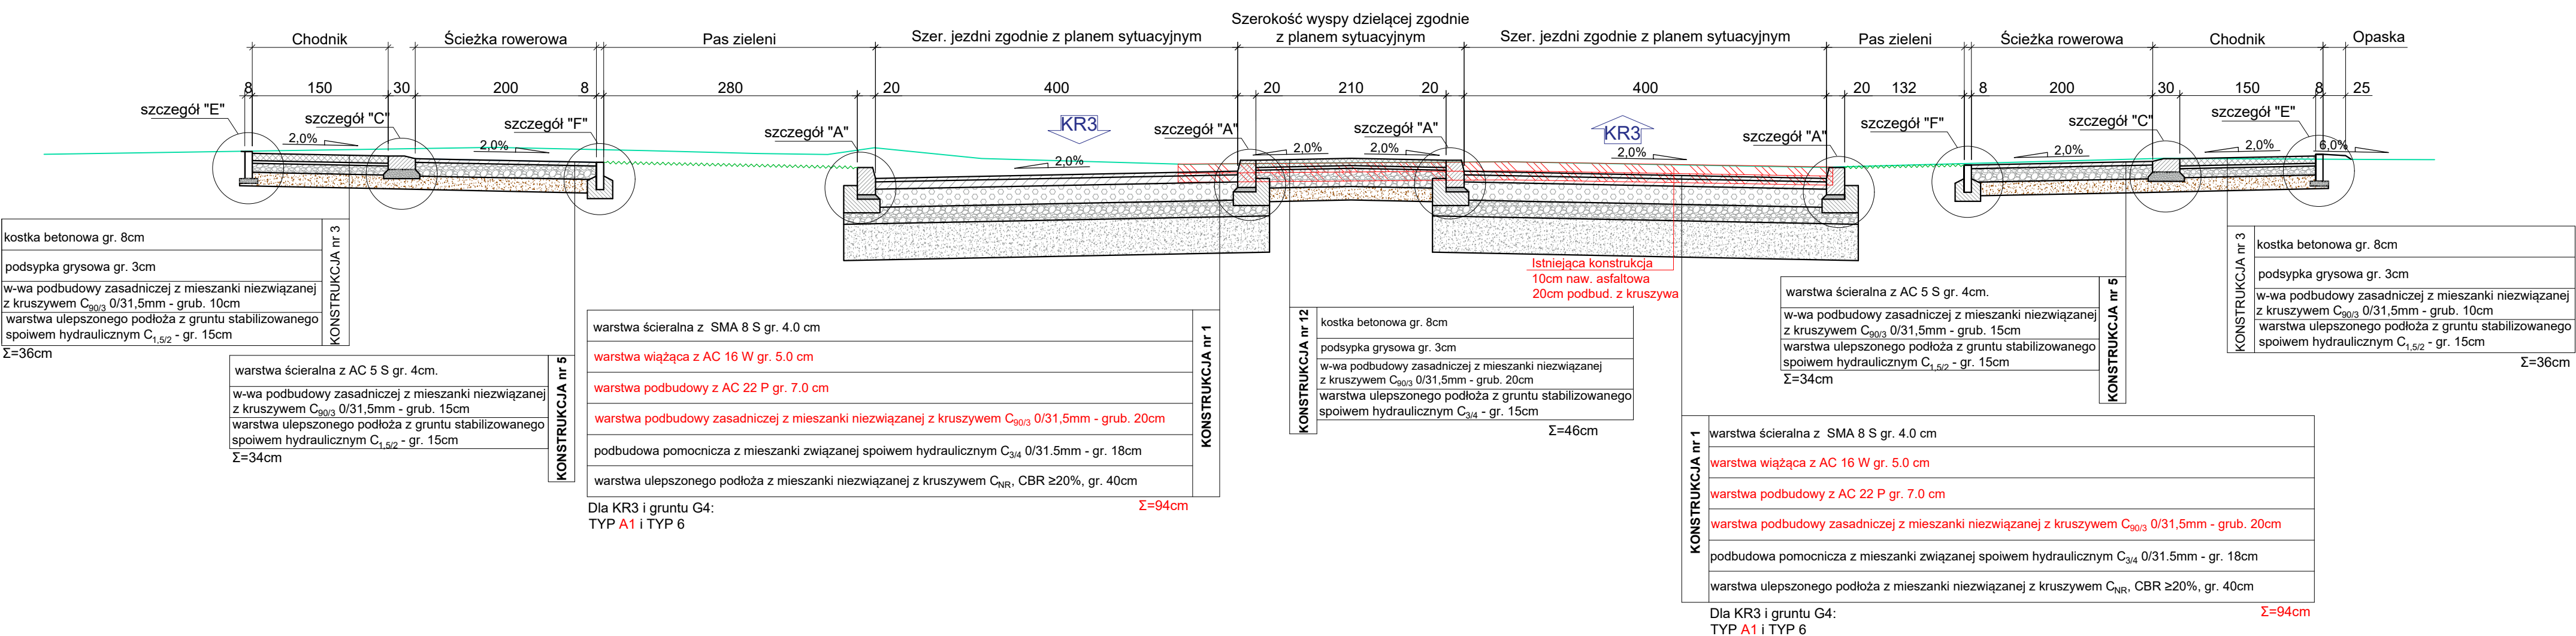

1.4 Przekrój typowy V-V w KM 1+377.50 przez konstrukcję ul. Zagnańskiej
(kategoria ruchu KR3, grupa nośności istniejącego podłoża wg opinii geotechnicznej - G4 na odcinku całej przedmiotowej inwestycji)

