



BUDYNEK CENTRUM KULTURY I TURYSTYKI W DEBRZNIE
 PROJEKT POMIESZCZENIA KINOWEGO – ANEKS 1
 SKALA 1:50

PRZEKRÓJ A-A INWENTARYZACJA

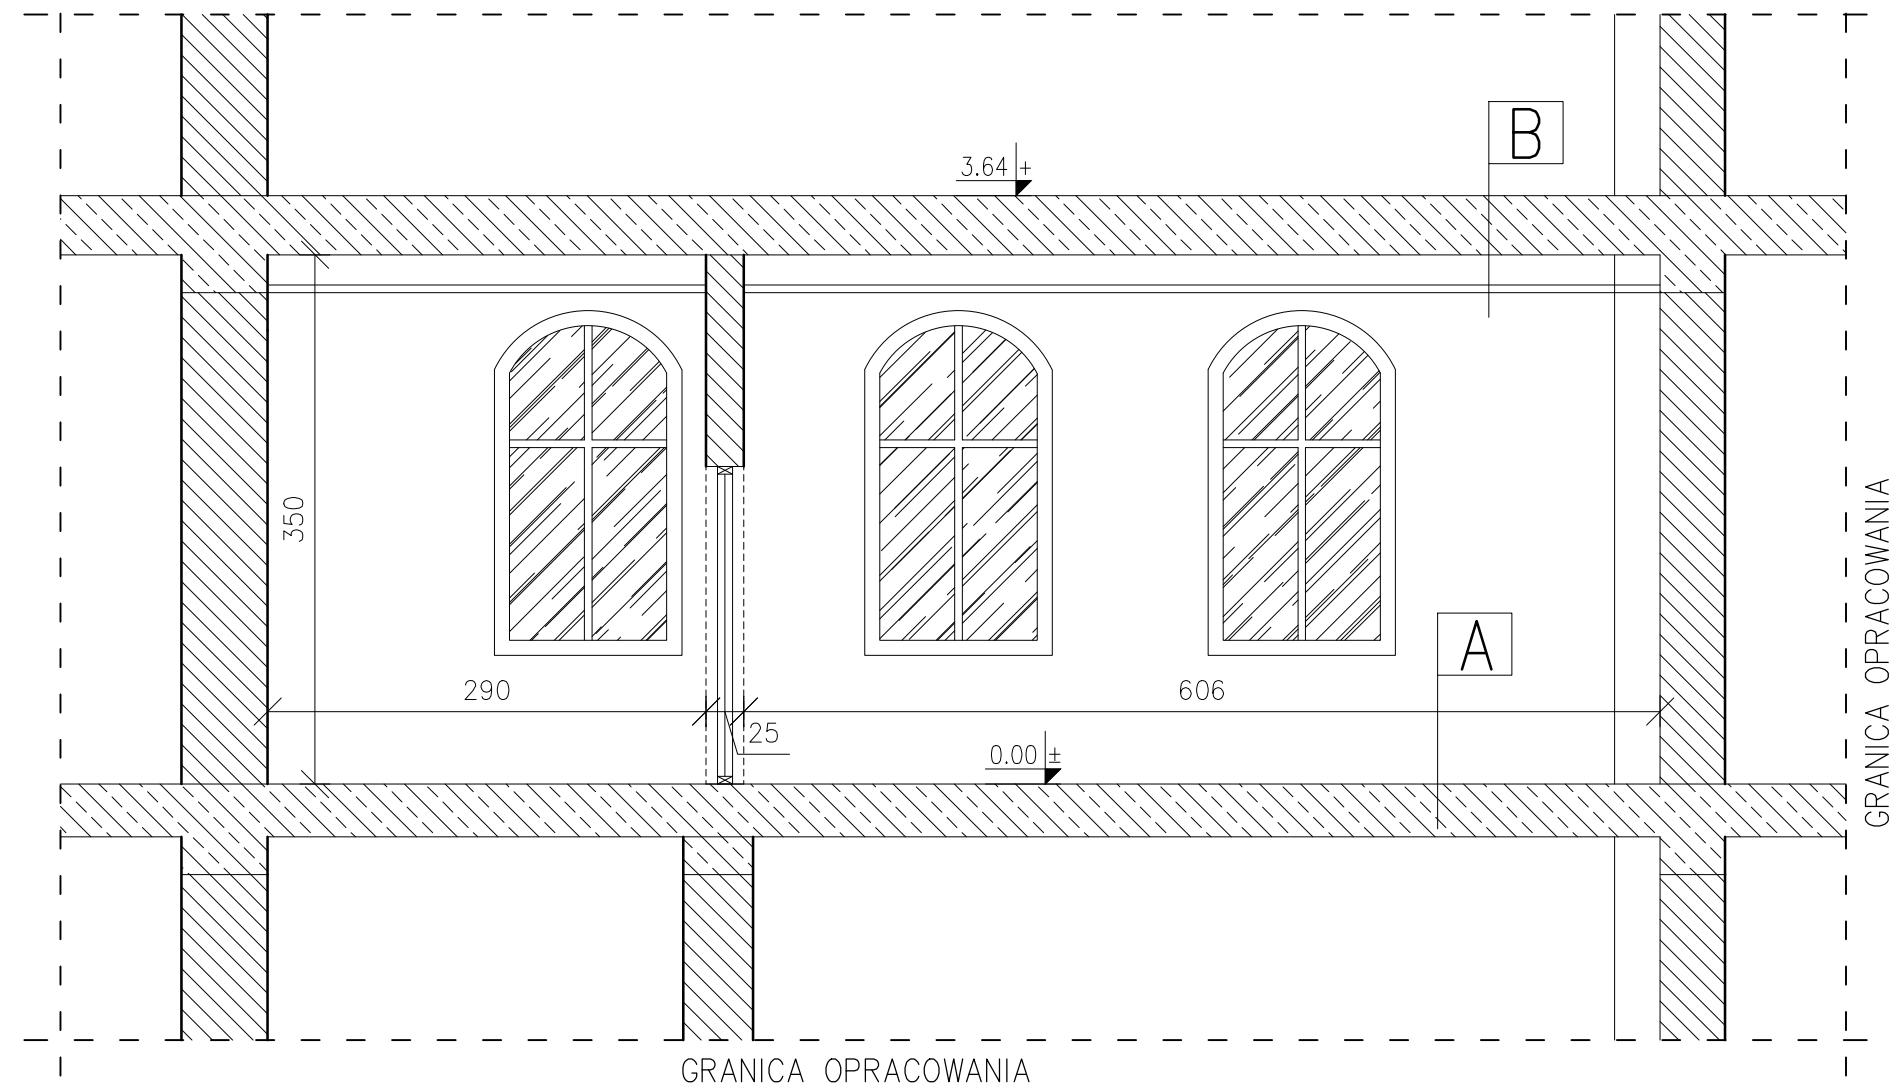

PRZEKRÓJ A-A PROJEKT

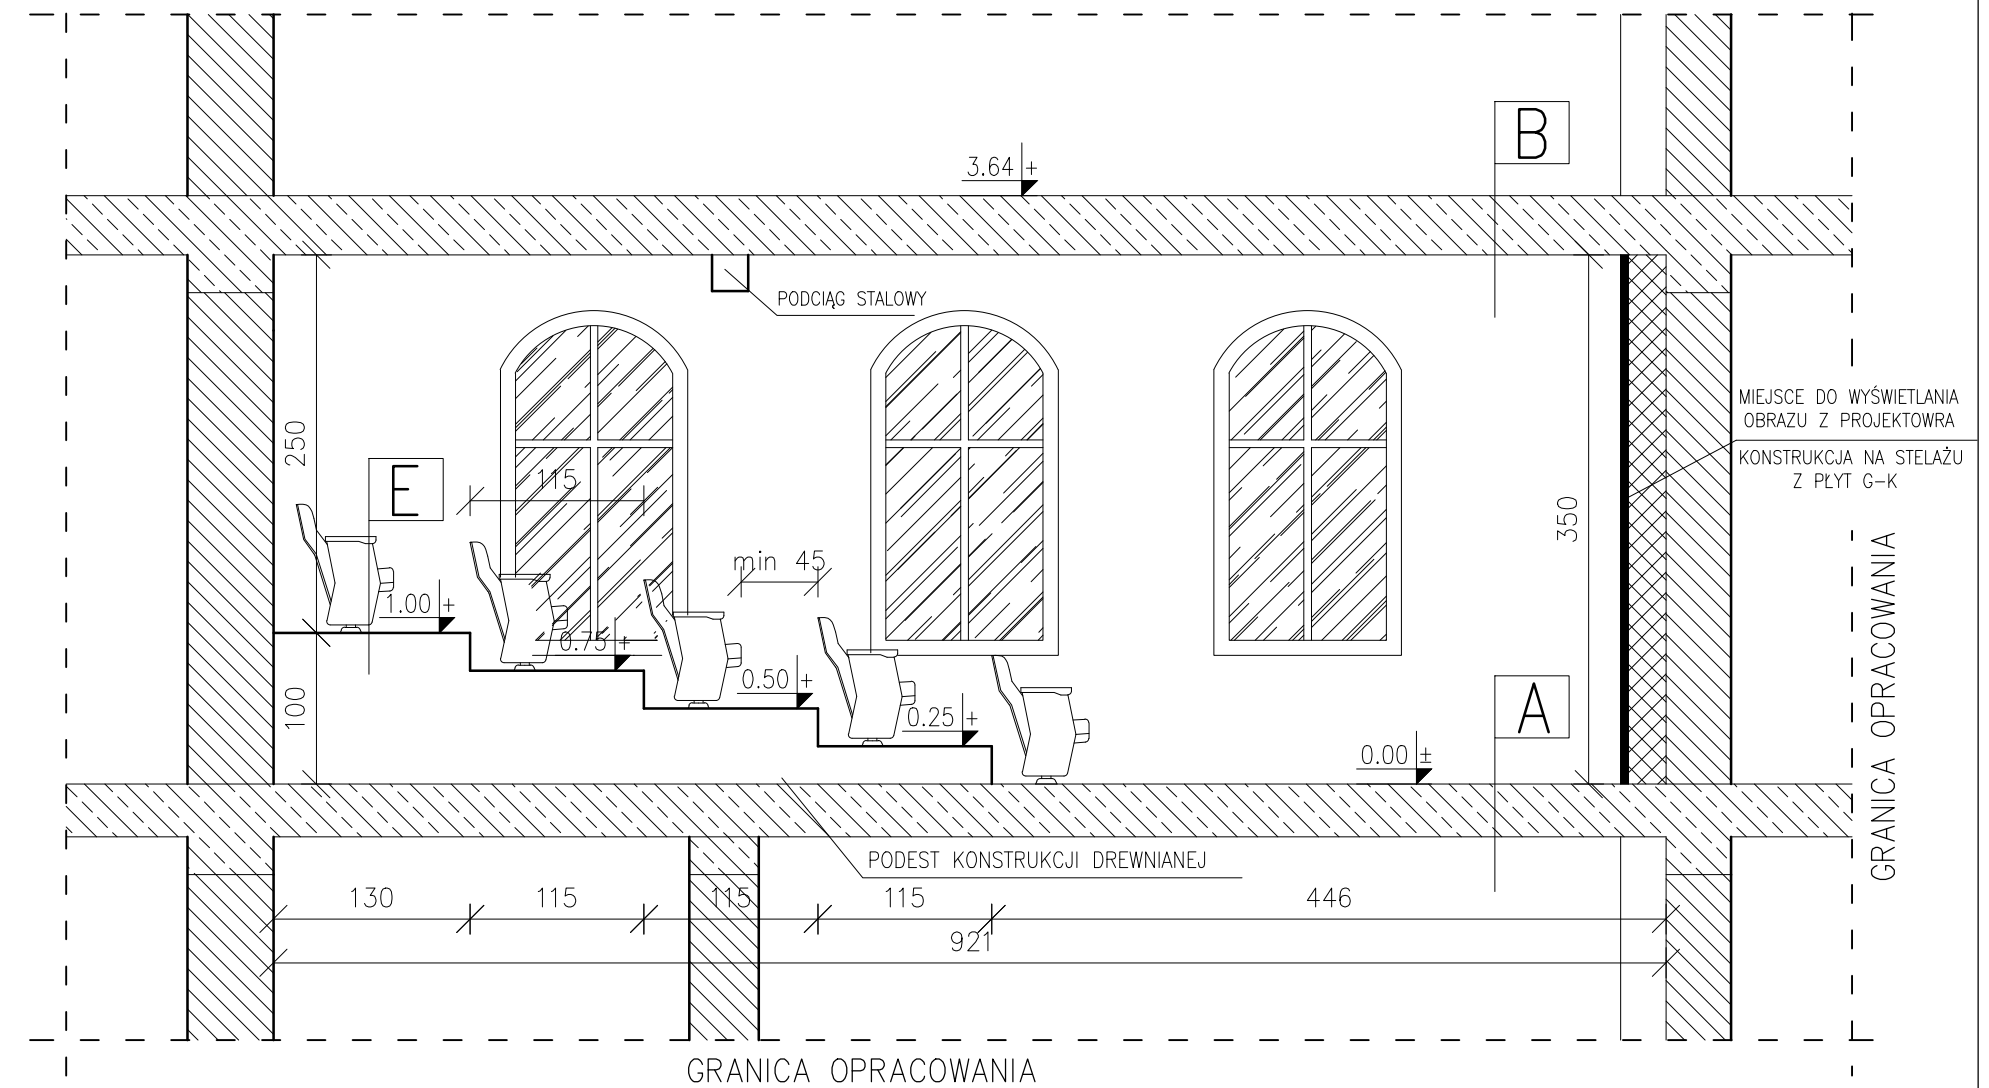

UWAGA!

- 1) Maksymalne obciążenie sali to max 30 osób
- 2) Fotele, siedzenia i kotary wykonane z materiałów trudno zapalnych zgodnymi z Polskimi Normami
- 3) Minimalna szerokość przejścia między rzędami siedzeń to 45cm
- 4) Siedzenia trwale przymocowane do podłoża
- 5) Szerokość przejść komunikacyjnych nie mniej niż 1.20m
- 6) Różnice poziomów należy stosownie oznakować i podświetlić

A	WYKOŃCZENIE TERRAKOTA/PANELE STROP KOLEBKOWY TYNK CEMENTOWO – WAPIENNY
----------	--

B	WYKOŃCZENIE TERRAKOTA/PANELE STROP BETONOWY SUFIT PODWIESZANY – KASETONOWY
----------	--

C	WYKOŃCZENIE WYKŁADZINA STROP KOLEBKOWY TYNK CEMENTOWO – WAPIENNY
----------	--

D	WYKOŃCZENIE TERRAKOTA/PANELE STROP BETONOWY STELAŻ ALU / PŁYTA G-K
----------	--

E	WYKOŃCZENIE WYKŁADZINA 2x PŁYTA OSB GR. 2.5CM KONSTRUKCJA PODESU
----------	--

CENTRUM KULTURY I TURYSTYKI W DEBRZNIE		
TEMAT :	PRZEKRÓJ A-A	
OBIEKT :	CENTRUM KULTURY I TURYSTYKI W DEBRZNIE	SKALA:
ADRES :	UL. WOJSKA POLSKIEGO 2, DZ. NR 662/2 77-310 DEBRZNO	1:50
INWESTOR :	MIASTO I GMINA DEBRZNO UL. TRAUGUTTA 2 77-310 DEBRZNO	DATA: LIPIEC 2017
PROJEKT KONSTRUKCJI	inż. IRENA KIRKILŁO STACEWICZ UPR. KONSTR. NR EWID. NN-8345/926/85	
PROJEKT ARCHITEKT	mgr inż. arch. TADEUSZ TYLKA UPR. ARCH. NR EWID. NN-8345/474/81	
OPRACOWAŁ:	mgr inż. MICHAŁ KRYSIŃSKI	
NR RYS.		A-2-AN