



# SZKIC KONCEPCJI ZADASZENIA LINI WIELKOGABARYTOWEJ



B-B

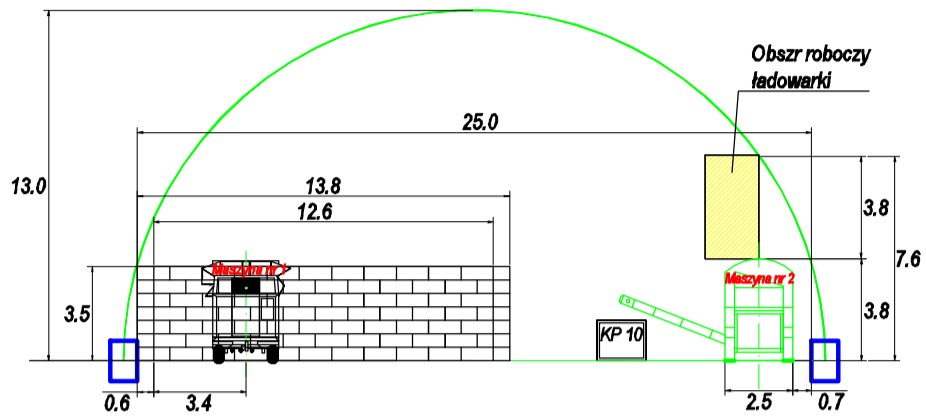


C-C

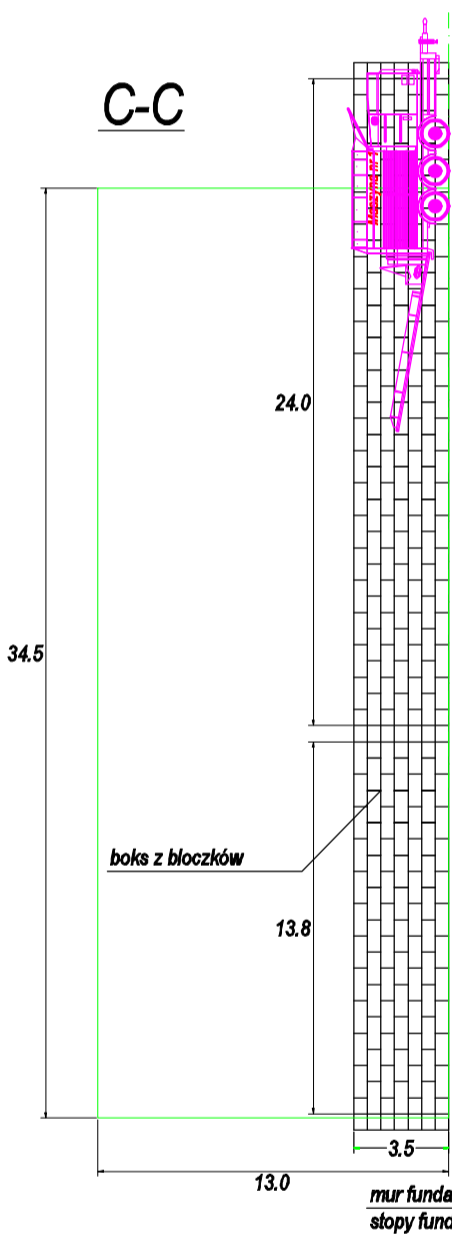

D-D

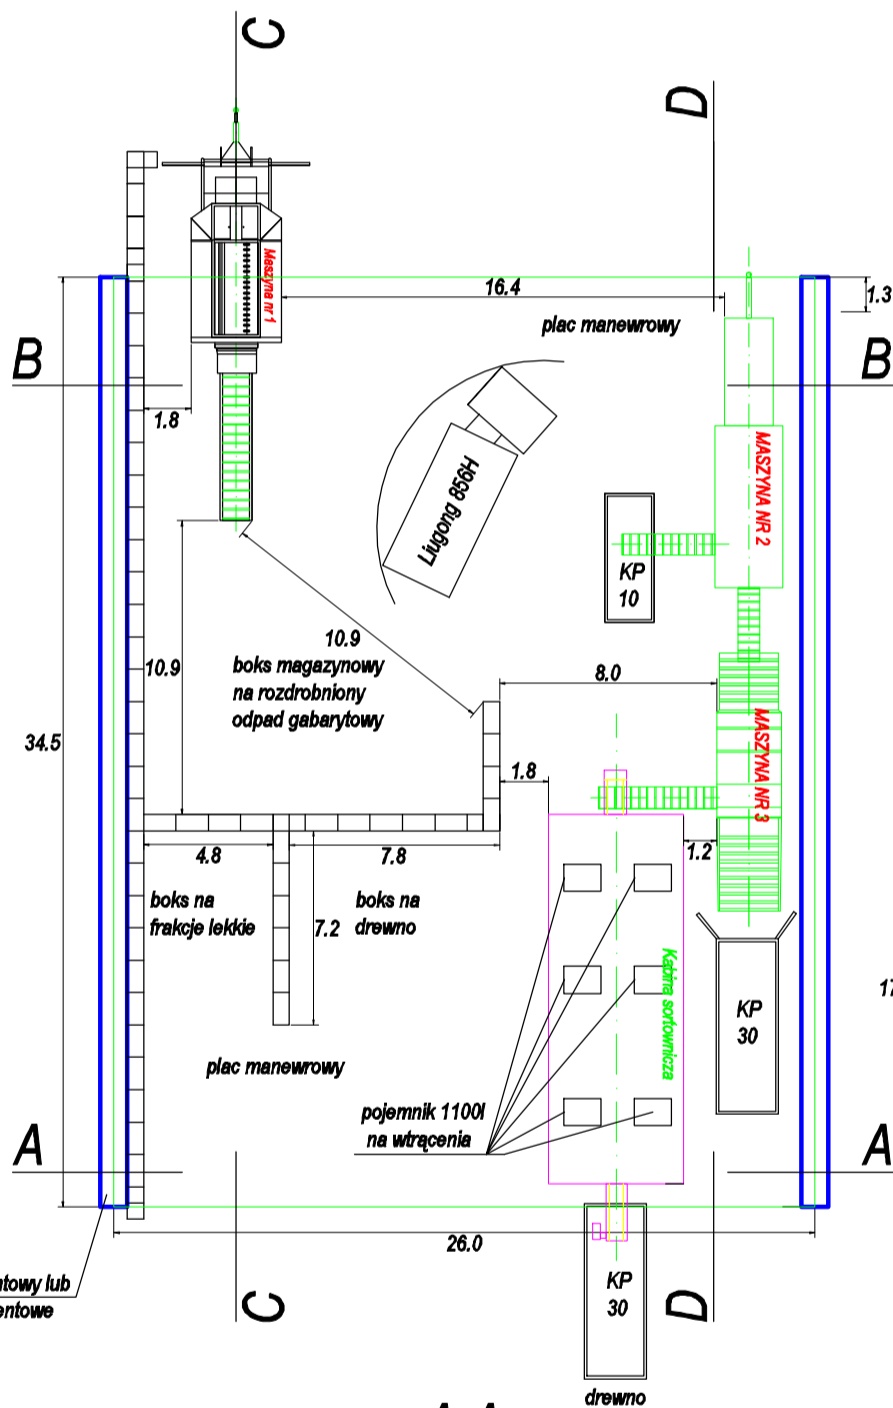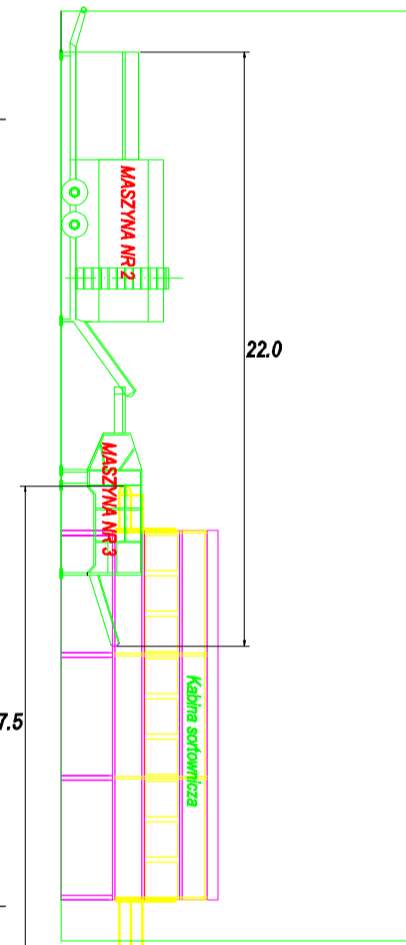

A-A

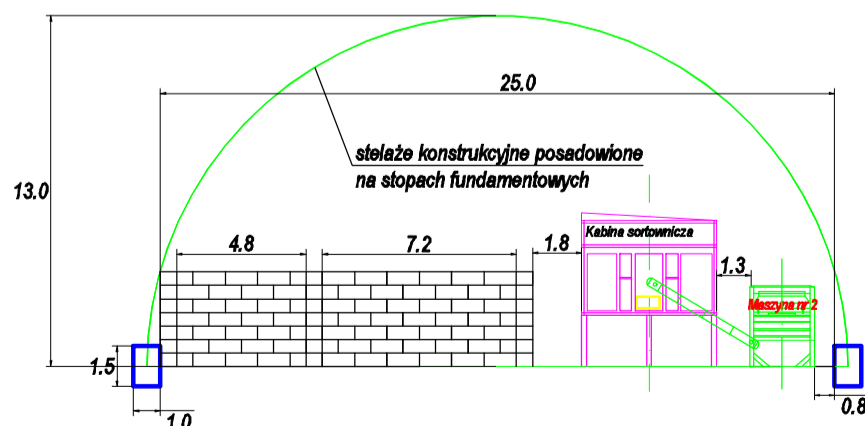

MASTER - Odpady i Energia sp. z o.o.

Tychy dnia 26.06.2023

Projekt wykonał:

Dariusz Kostka