## PRZEKRÓJ SKALA 1:25




## WIDOK OD STRONY BOISKA




## RZUT DACHU

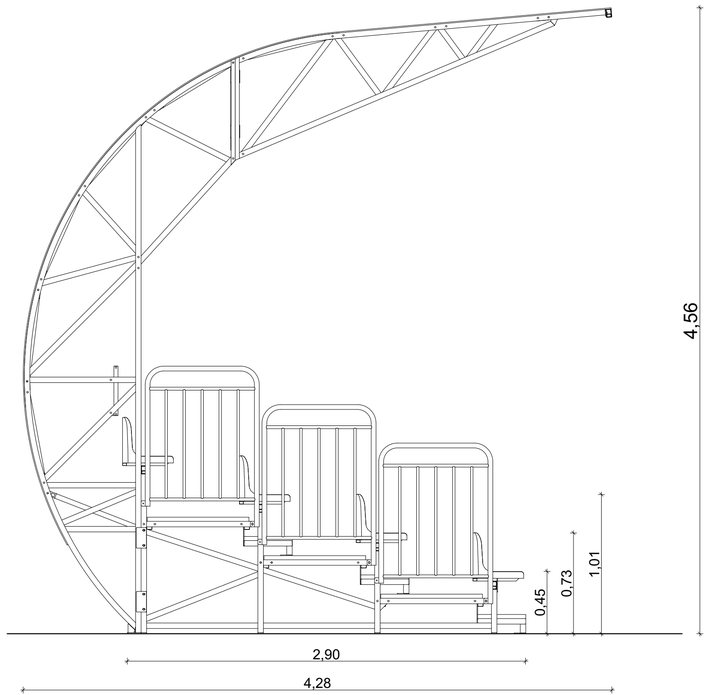


## RZUT TRYBUNA

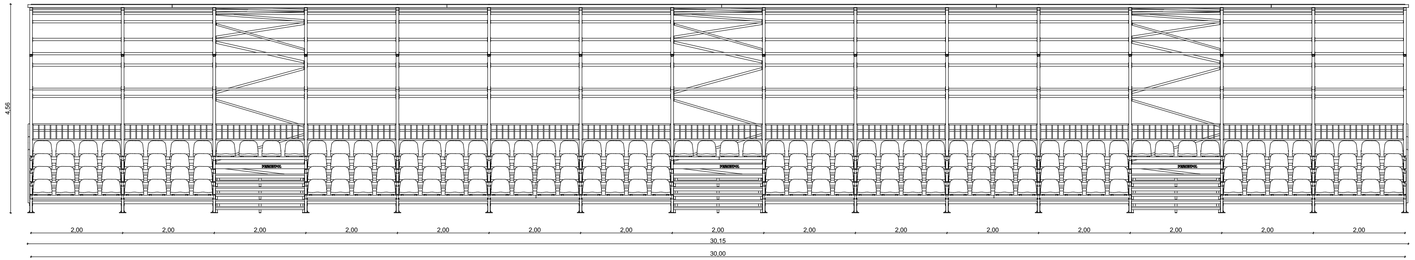


**UWAGI:**

1. Niniejszy projekt należy ropatrywać równorzędnie z pozostałymi elementami projektu budowlanego, a w szczególności z opracowaniami branżowymi. W przypadku stwierdzenia rozbieżności należy niezwłocznie poinformować biuro projektowe.
2. Wszystkie połączenia i oparcia profili systemowych, uszczelki,akcesoria, odwodnienie wykonać zgodnie z instrukcją warsztatową imontażową producenta, dostosowując do obowowiązujących norm (EN,PN, ewentualnie DIN) oraz założeń projektowych.
3. Wszelkie materiały montażowe i urządzenia przewidziane w niniejszej dokumentacji, jeśli zawierają typ, nr katalogowy lub producenta należy traktować jako wyznacznik standardu i jakości danego materiału lub urządzenia. Przy realizacji projektu można stosować materiały i urządzenia dopuszczone do stosowania w krajach UE, o standardach i parametrach równoważnych lub wyższych w stosunku do urządzeń, które przewidziano w dokumentacji projektowej.
4. Dopuszcza się zastosowanie rozwiązań równoważnych w stosunku do zaprojektowanych z zachowaniem tych samych standardów technicznych, technologicznych, jakościowych i funkcjonalnych. Przez produkty równoważne należy rozumieć urządzenia i materiały posiadające nie gorsze parametry techniczne i te same cechy funkcjonalne co wskazany konkretny z nazwy czy pochodzenia produkt. Jego jakość i parametry nie mogą być gorsze od wskazanych, a zastosowanie ich w żaden sposób nie może wpłynąć na prawidłowe funkcjonowanie rozwiązań technicznych przewidzianych w dokumentacji projektowej.

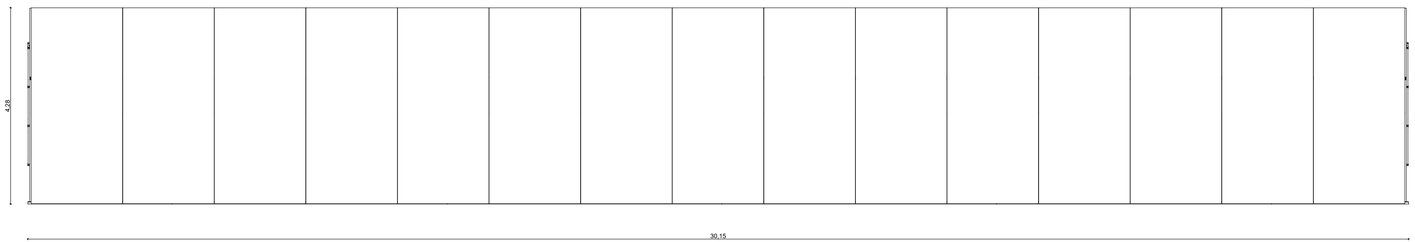Tytuł projektu

**Modernizacja Stadionu Miejskiego im. Michała Joachimowskiego w Żninie**

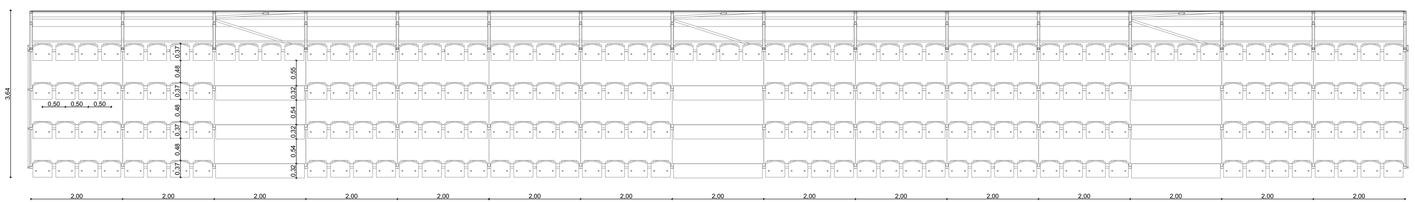Inwestor

***Gmina Żnin***

*ul. 700-lecia 39, 88-400 Żnin*

Lokalizacja inwestycji

| | |
|---|---|
| Nr działki | 1330/2, 1330/3 |
| Obręb | 0001 |
| Jedn. ewid. | 041906_4 |
| Miejscowość | 88-400 Żnin |
| Gmina | Żnin |
| Powiat | żniński |

Jednostka projektowa

**Studio Architektoniczne Maria Reiwer**

ul.Warszawska 50J/1 86-300 Grudziądz

Nr projektu **M/03/2024** Data **20.06.2024r.**

Tytuł arkusza

**ARCHITEKTURA PT**

**TRYBUNA - BOISKO GŁÓWNE**

Faza **PROJEKT TECHNICZNY**

Branża **ARCHITEKTURA**

PROJEKTANT
**mgr inż. arch. Anna Szulc**
**(UAN-IV/8346/126/TO/88)**
PODPIS

SPRAWDZAJĄCY
**mgr inż. arch. Elżbieta Grochocka**
**(UAN-IV/8346/229/TO/87-88)**
PODPIS

Skala rysunków
**1:75, 1:25**

Nr Rysunku **A.PT.04**

Korekta **E1_Pb.01.0**