



PRZEKRÓJ PODŁUŻNY

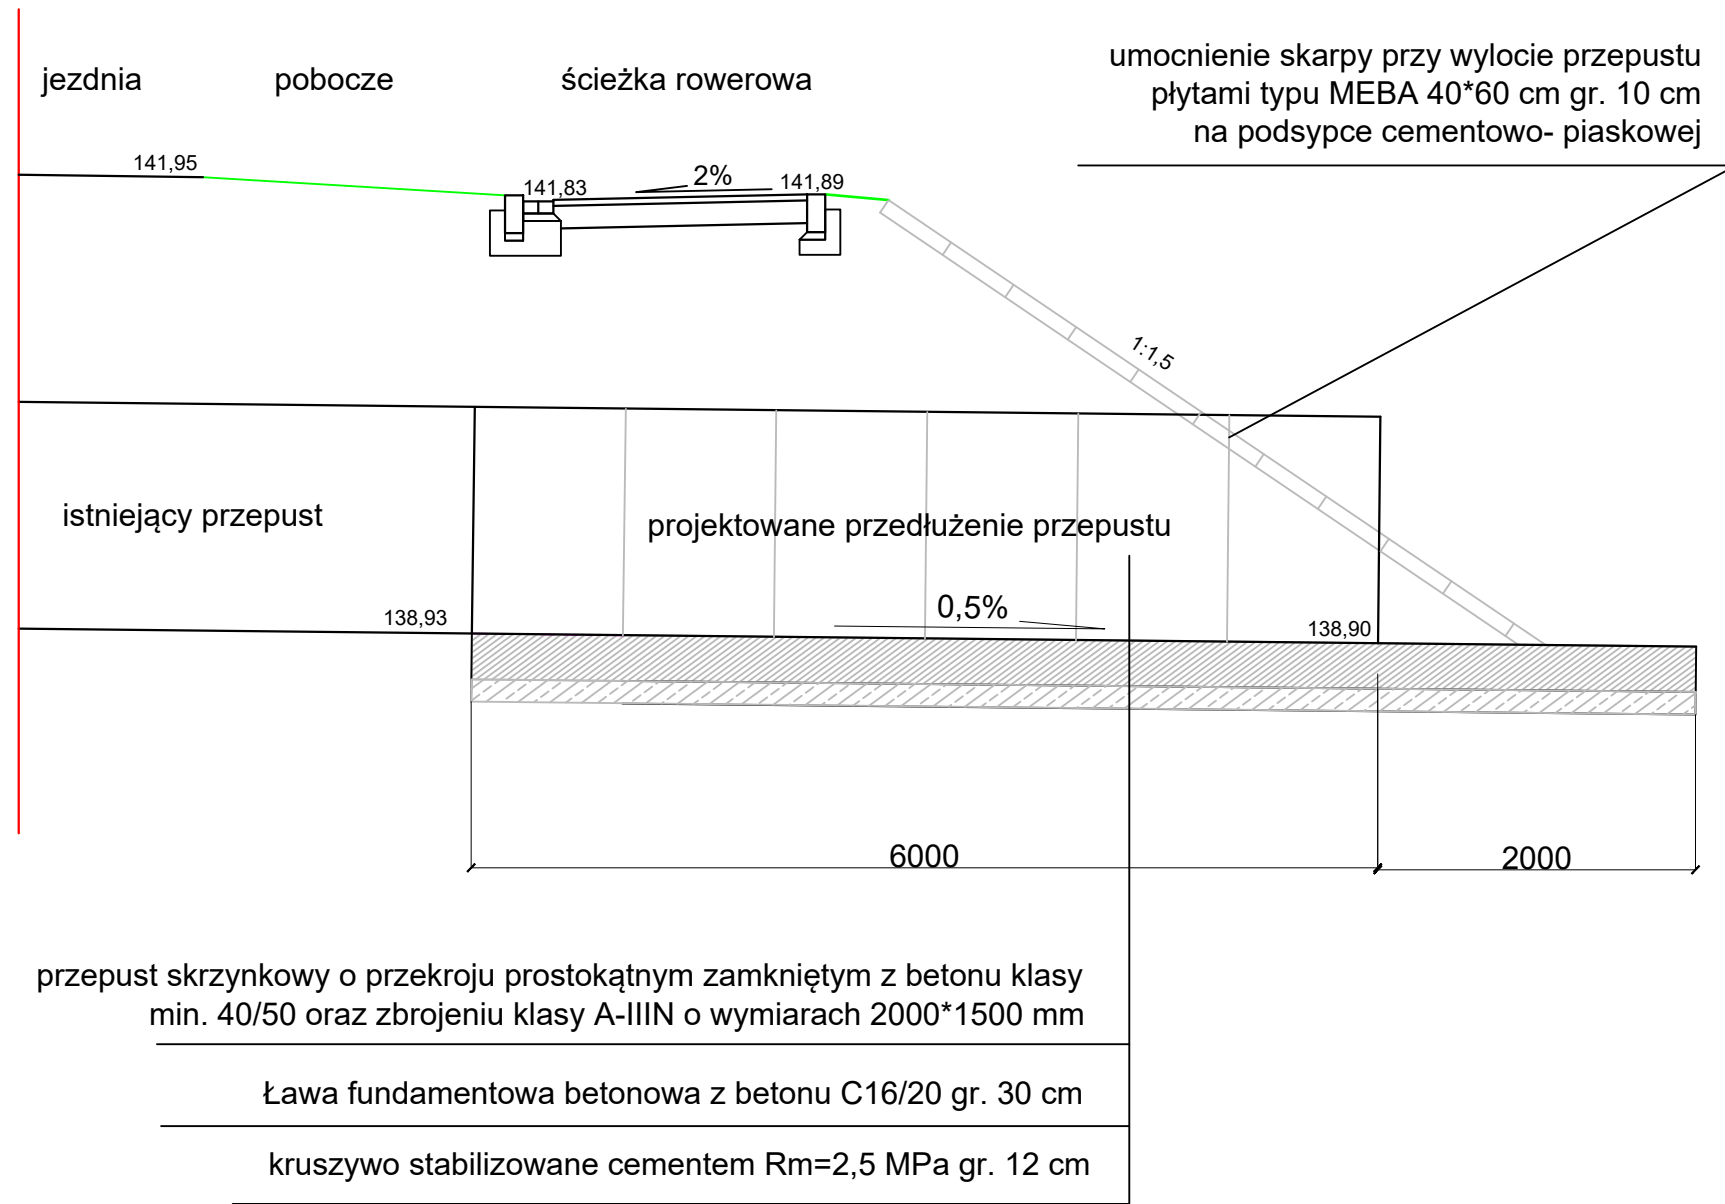

WIDOK WYLOTU PRZEPUSTU

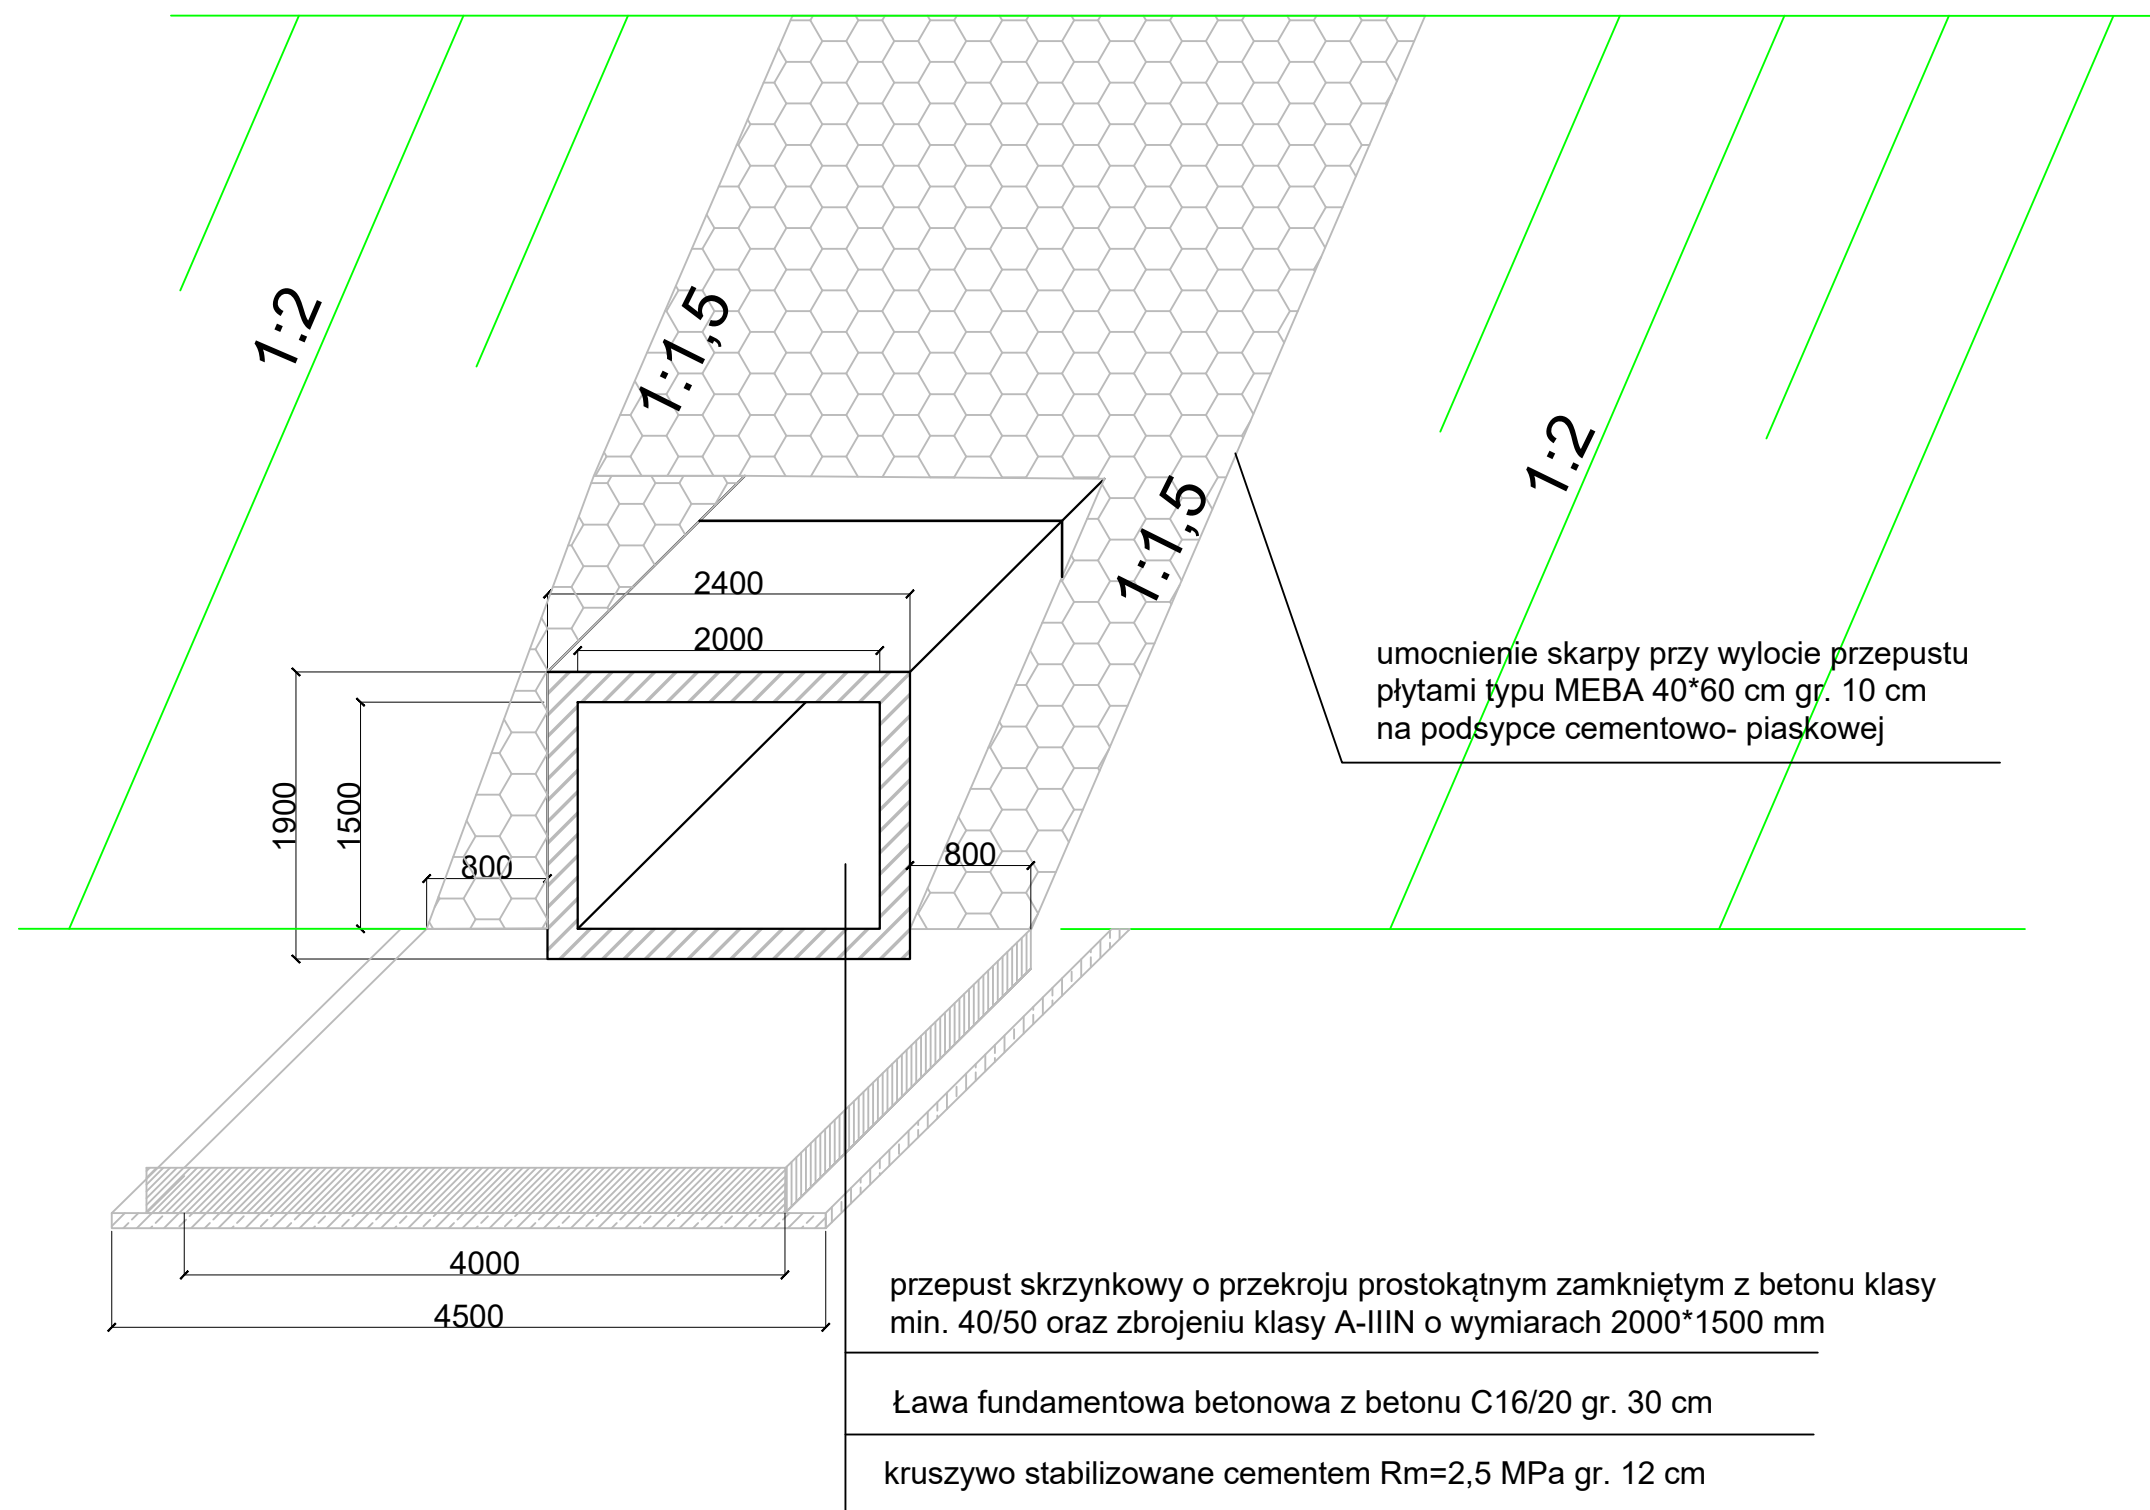

TYTUŁ RYSUNKU	SZCZEGÓŁY KONSTRUKCYJNE - przedłużenie przepustu w km 1+651,75						
TEMAT	Przebudowa drogi nr 5285P Raszków - Głogowa na odcinku długości ok. 2 000 m						
LOKALIZACJA	Jedn. ew. gm. Raszków; obr. ew. Głogowa dz. nr 301706_5.0004.AR_1.61, 301706_5.0004.AR_2.193 Jedn. ew. gm. Miasto Raszków; obr. ew. Raszków dz. nr 301706_4.0001.30/1, 301706_4.0001.30/2						
INWESTOR	Powiatowy Zarząd Dróg w Ostrowie Wielkopolskim ul. Staszica 1 63-400 Ostrów Wielkopolski	BRANŻA	DROGOWA	DATA	04-2021	SKALA	1:50
PROJEKTANT	mgr inż. Paweł Urbąński	NR UPRAWNIENIA	UAN 7342-42/91	NR PRZYPYNAŁ DO DZISY	WKP/BD/5341/01	PODPIS	NUMER RYS.
							6a