

A

A

B

C

D

1000

334

318

1050

333

317

8

16

8

16

333

317

1000



334


318

8

1:50

RZUT PRZYZIEMIENIA

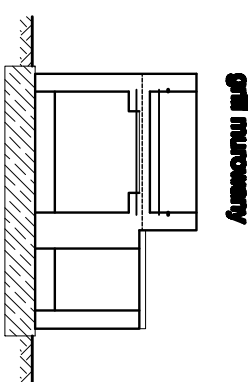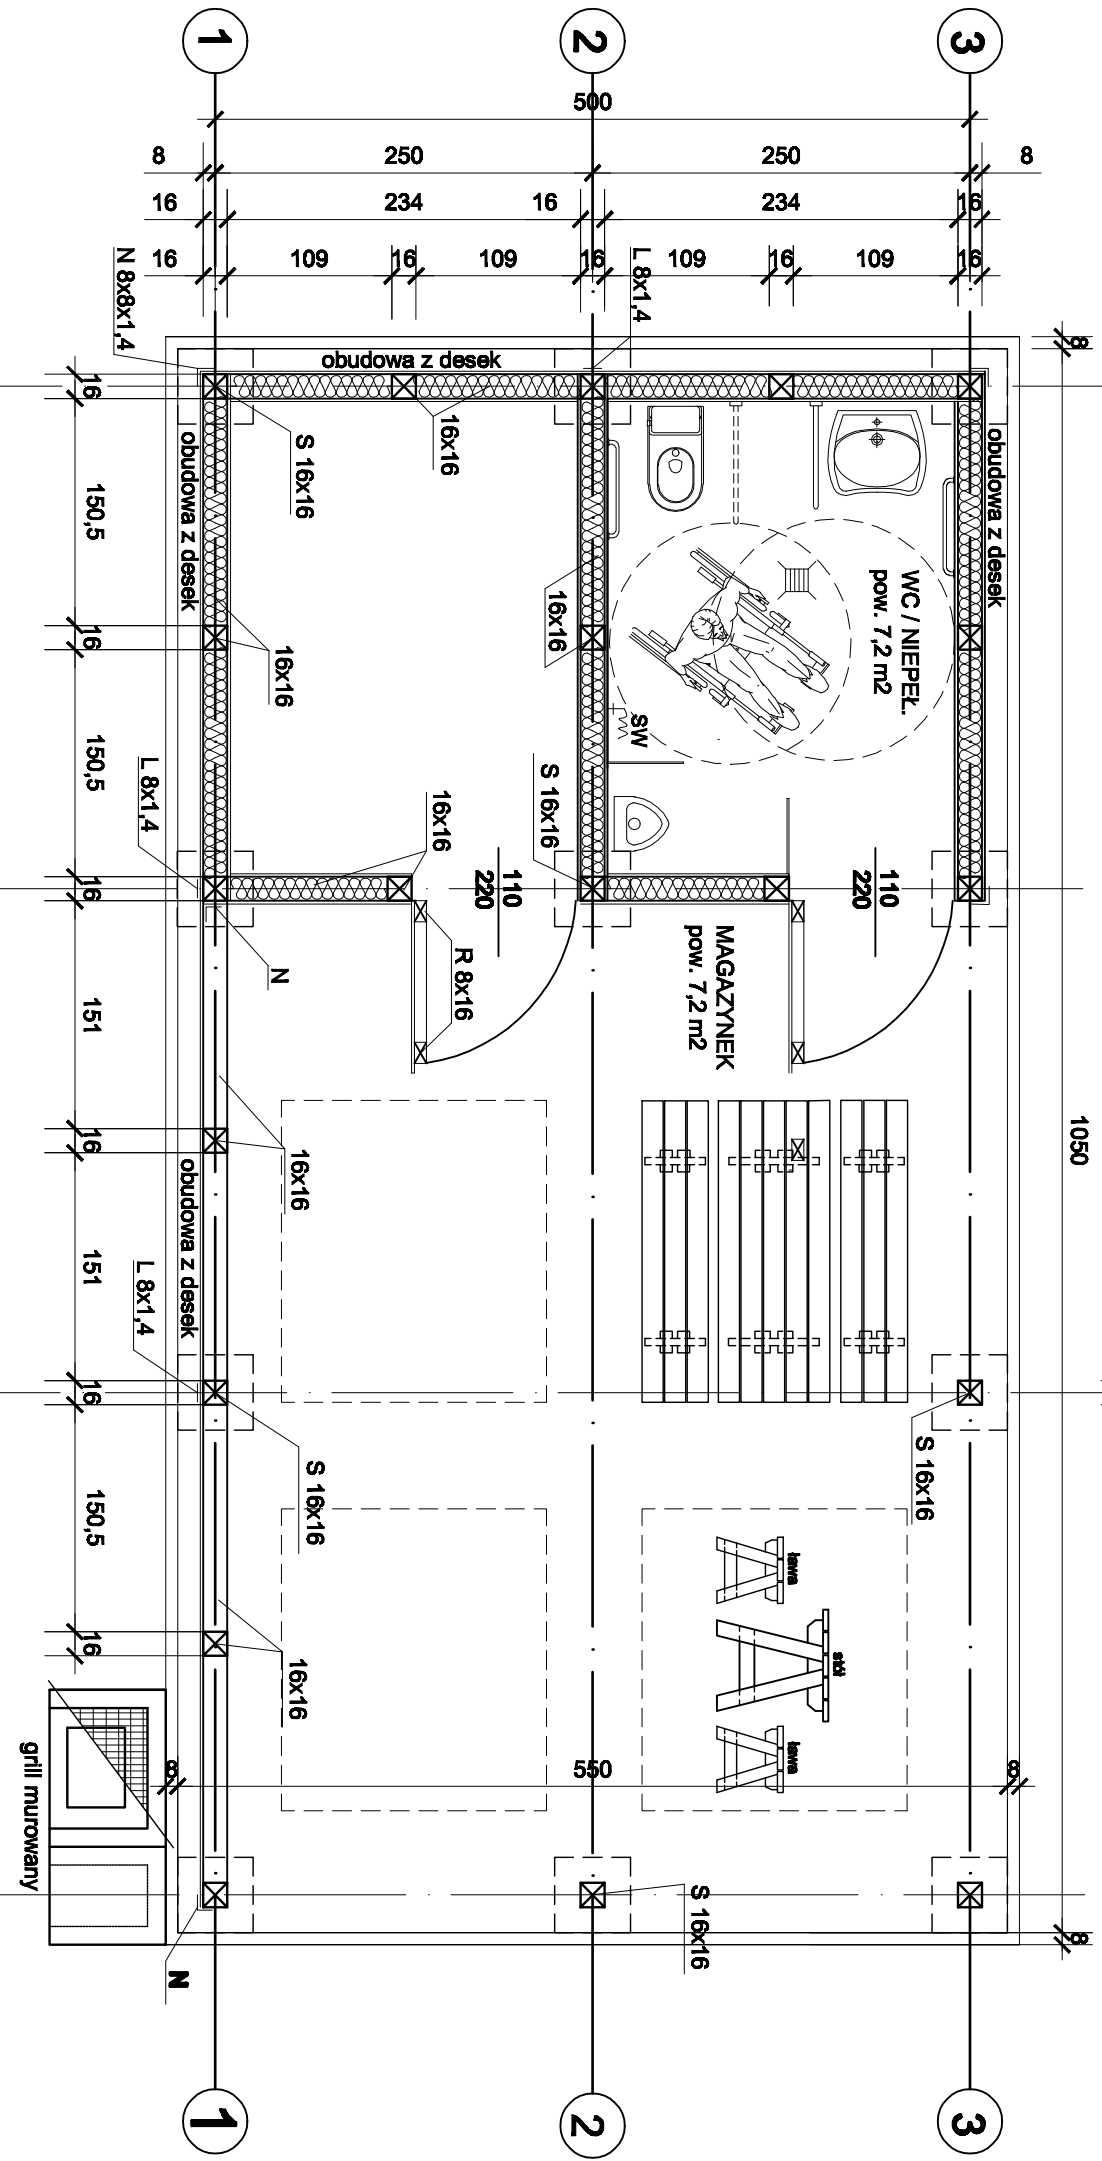

		Obiekt: BOISKO W DRZECINIE		Skala: 1:50		Nr Typu: 2/B	
www.lbbp.pl		Adres: DZ. NR 29/1, OSR. 0003 DRZECIN, J. EW. 0000003, 3 SKŁADNIE		Stadium: KONCEPCJA BUDOWLANA		Branża: BUDOWLANA	
Pracownik: RZUT PRZYZIEMIENIA WIATY		Wykonawcy opracowania: Nr uprawnień:		Projektował: mgr inż. Izabela Krasucka		Uprawnienia: konstrukcyjno - budowlane	
75/91/ZG		12.2020		