



# Przekrój normalny

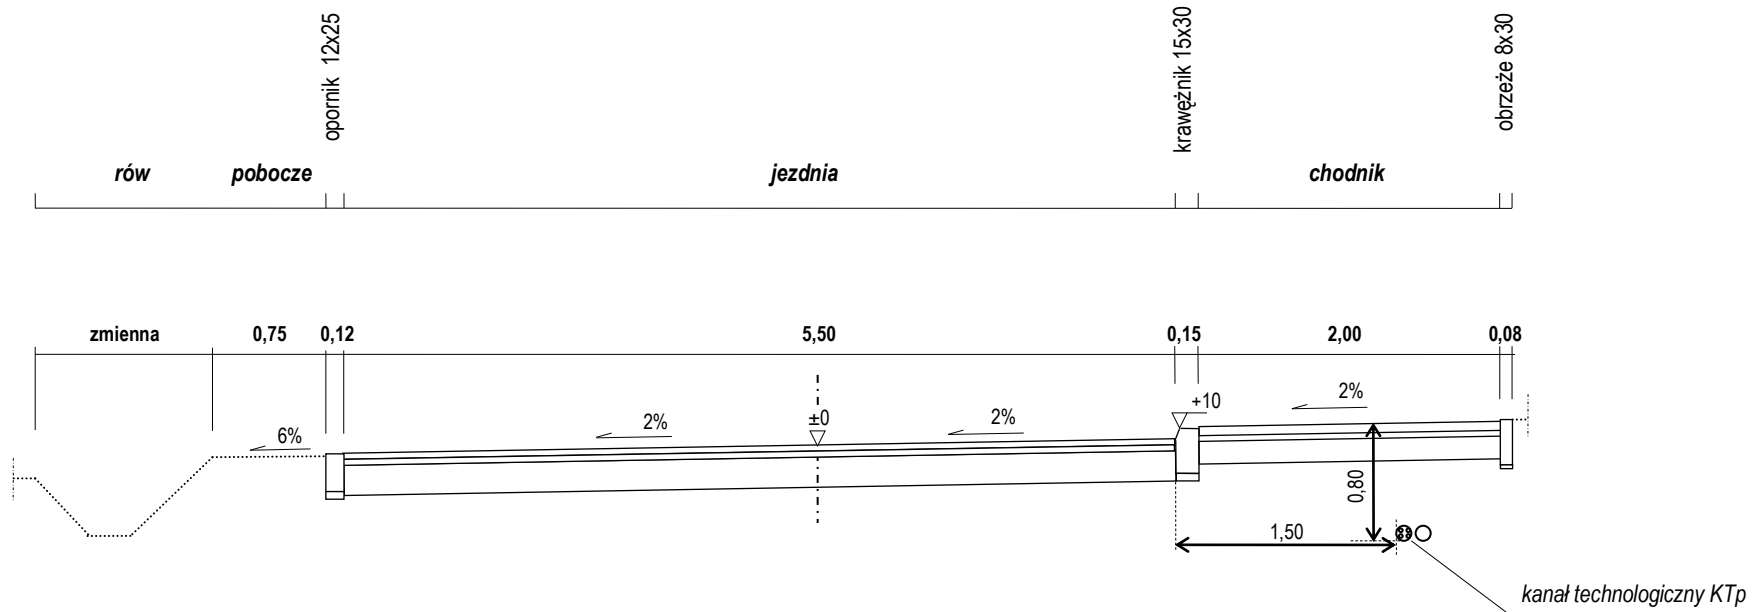

GENERALNY PROJEKTANT					
<b>PROJEKT</b> Robert Szuliński ul. Krupówki 10, 05 – 500 Piaseczno					
INWESTOR					
 <b>GMINA WISKITKI</b> ul. Kościuszki 1, 96 – 315 WISKITKI					
PROJEKT					
<b>PRZEBUDOWA DRÓGI GMINNEJ WEWNĘTRZNEJ UL. ARMII KRAJOWEJ W MIEJSCOWOŚCI WISKITKI</b>					
PROJEKTANT	Nr uprawnień		Podpis		
inż. Przemysław Wiącek	MAZ/0396/POOD/06				
NAZWA RYSUNKU					
<b>PRZEKRÓJ NORMALNY</b>					
Skala	Data	Faza	Branża	Nr rys.	Rewizja
1:50	04.2021 r.	PW	DR	2	A