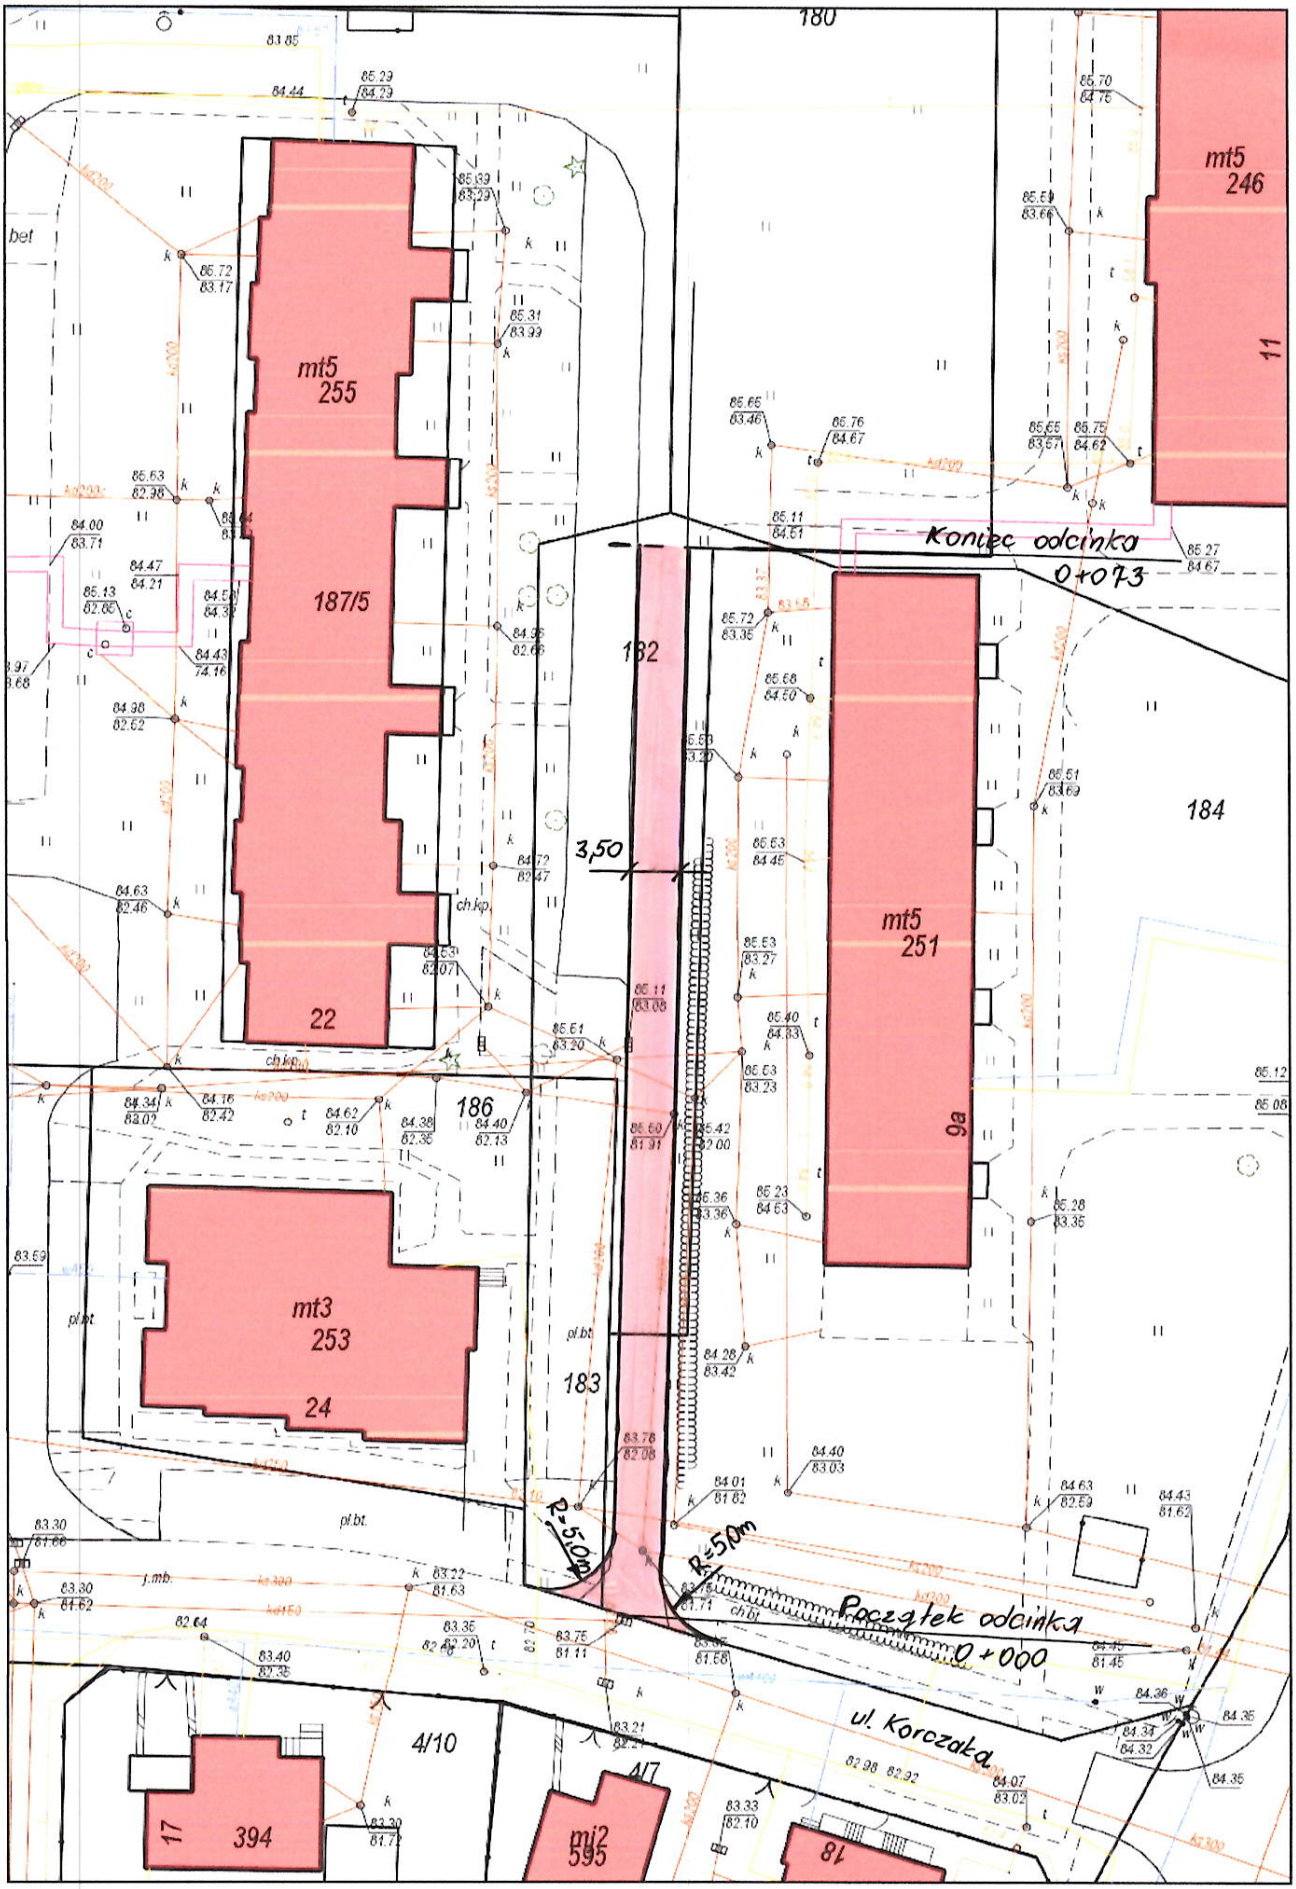
180
mt5
246
11
mt5
255
187/5
22
182
3,50
Koniec odcinka
0+073
mt5
251
9a
184
ch.kp.
186
mt3
253
24
183
pl.bt.
R=5,0m
R=5,0m
Początek odcinka
0+000
ul. Korczaka
4/10
17
394
mj2
595
4/7
18