


DROGA POWIATOWA NR 1660T
SKOWRONNO GÓRNE - BRZEŚCIE
ODC. SKOWRONNO GÓRNE - BRZEŚCIE
KLASA TECHNICZNA "L"
ruch KR 2

PROJEKTOWANY PRZEKRÓJ NORMALNO - KONSTRUKCYJNY
OD KM 2+210 DO KM 3+485 (z wyłączeniem łuków w planie)

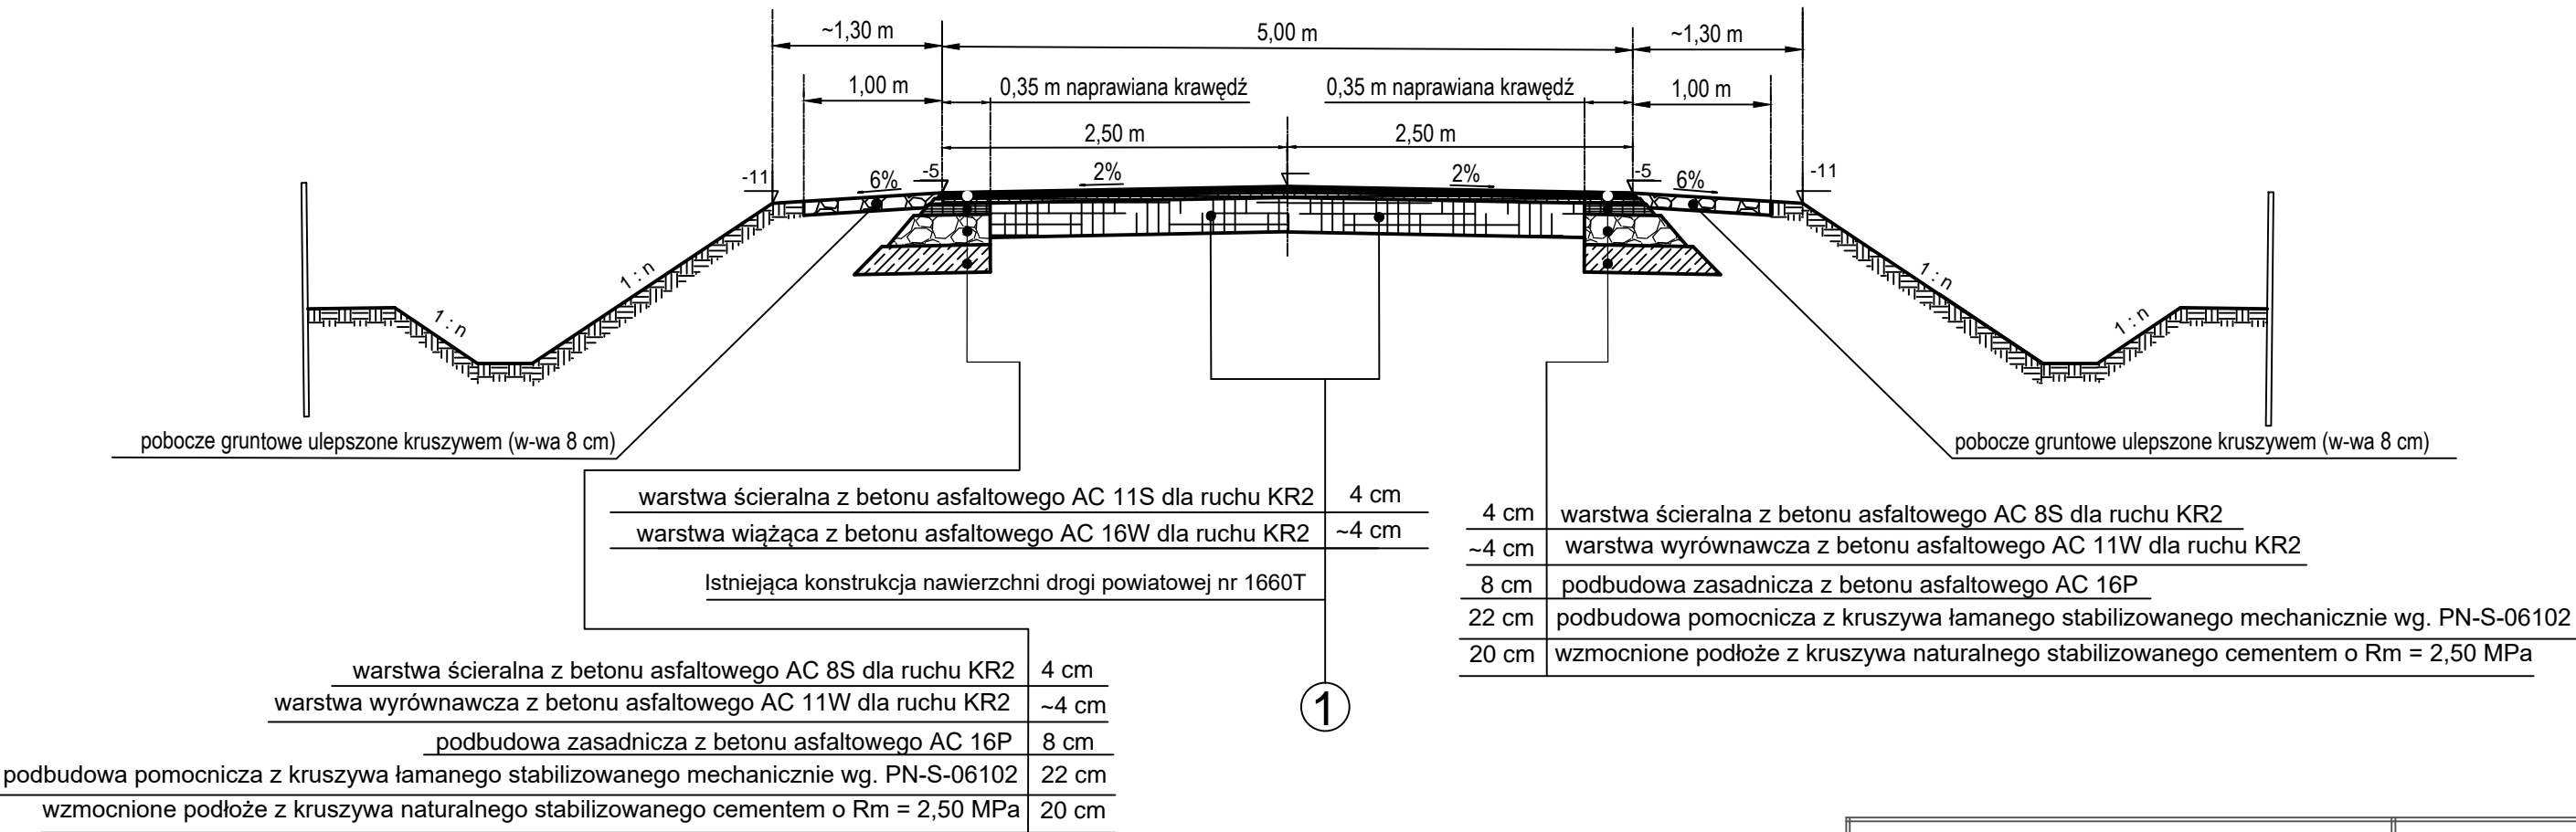

BIURO PROJEKTOWE: "Projektowanie i Nadzór Budownictwa Drogowego - mgr inż. Zbigniew Ciepliński" 25-421 KIELCE ul. G. Morcinka 25C, tel./fax (041) 315 48 05	INWESTOR: POWIATOWY ZARZĄD DRÓG W PIŃCZOWIE UL. PRZEMYSŁOWA 3 28-400 PIŃCZÓW
---	--

OBIEKT:
"REMONT DROGI POWIATOWEJ Nr 1660T SKOWRONNO
GÓRNE - BRZEŚCIE, ODC. SKOWRONNO GÓRNE - BRZEŚCIE
dł. 1275 m; w km 2+210 - 3+485"

RYSUNEK: PROJEKTOWANE PRZEKROJE NORMALNO - KONSTRUKCYJNE				RYS. NR 3.2
STANOWISKO	IMIĘ I NAZWISKO	NR UPRAW.	DATA	PODPIS
Projektant	Krzysztof Borkiewicz	KL- 168/94	VII-2023	
Opracowujący	mgr inż. Zbigniew Ciepliński	45/85	VII-2023	
BRANŻA Drogowa	STADIUM PT	ROK OPR. 2023	NR UMOWY	SKALA 1 : 500
				EGZ.