


# DETAL 3 - DRZWI WEWNĘTRZNYCH POMIĘDZY SALAMI PRZEDSZKOLNYMI

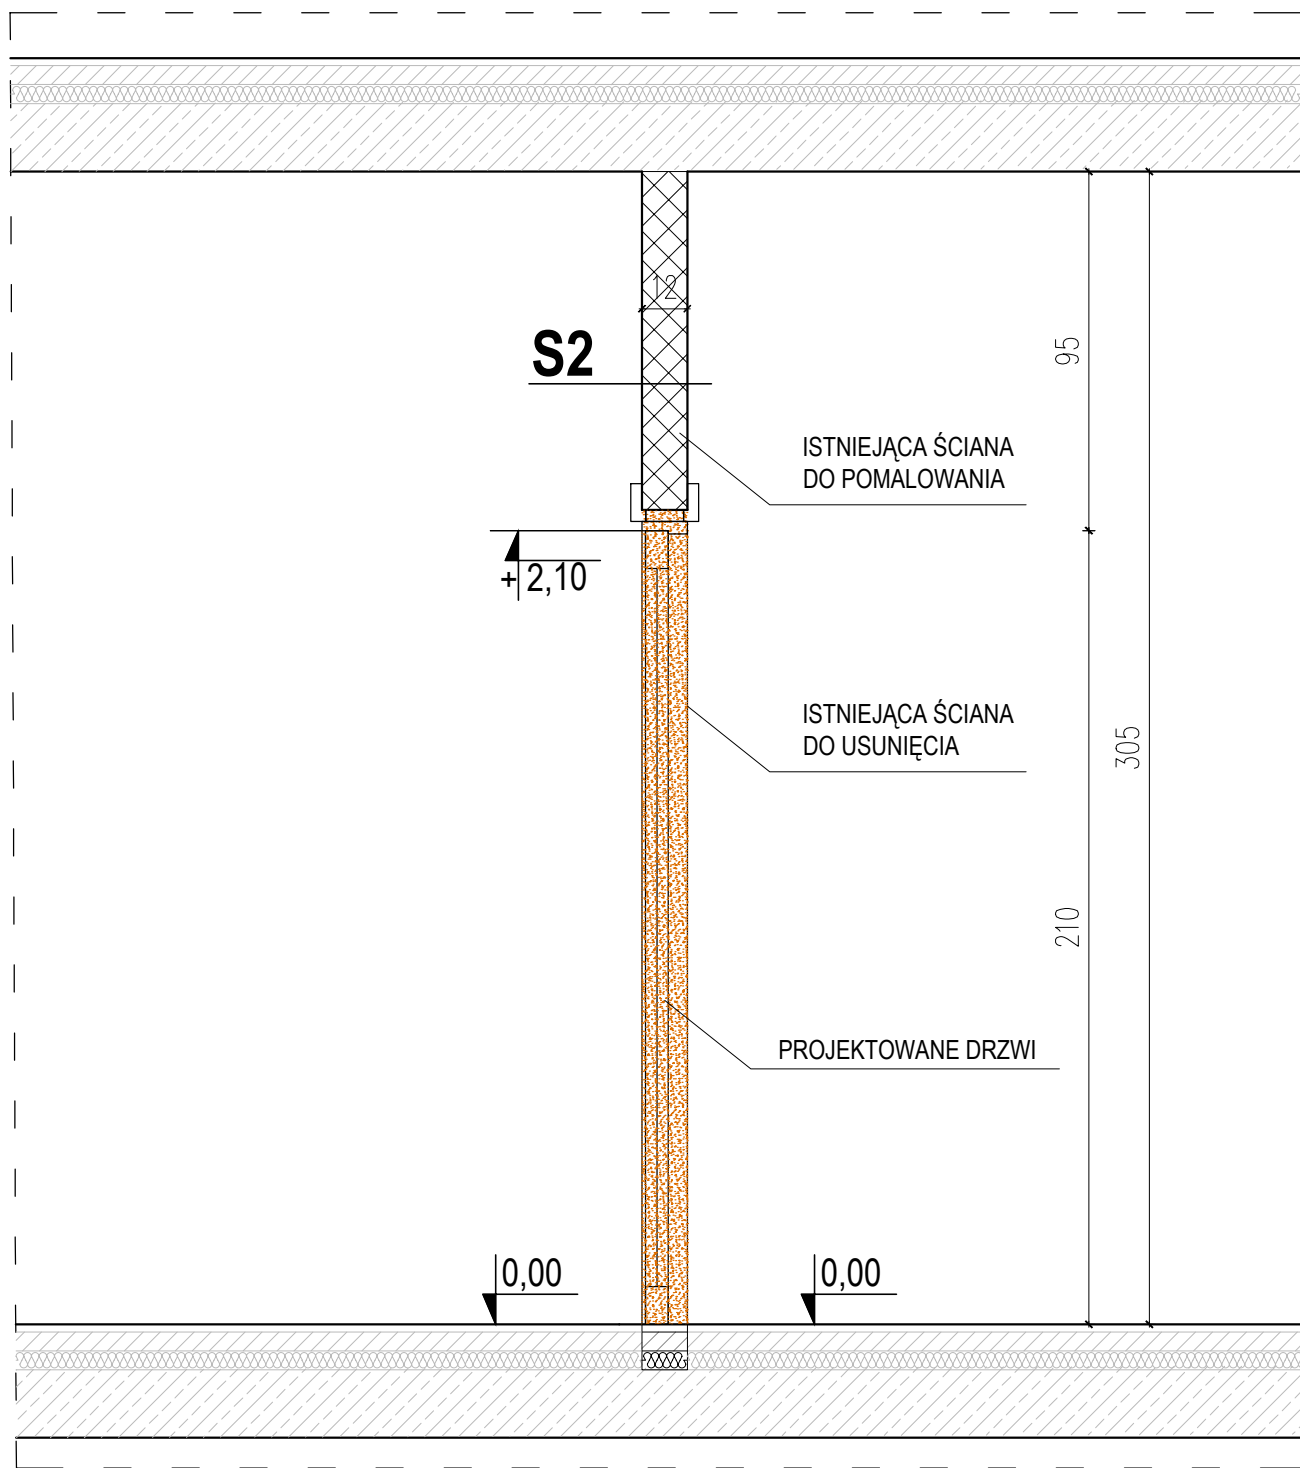

## S2

farba akrylowa zmywalna hipoalergiczna  
 gładź gipsowa  
 tynk cementowo-wapienny  
 pustak gazobetonowy  
 tynk cementowo-wapienny  
 gładź gipsowa  
 farba akrylowa zmywalna hipoalergiczna

12 cm



Istniejąca ściana - do usunięcia

**amd**

Architekt Michał Dłużniewski

Architekt Michał Dłużniewski  
 ul. Prymasa Stefana Wyszyńskiego 3b/115  
 18-300 Zambrów  
 telefon: 608 375 439

NAZWA OBIEKTU  
 BUDOWLANEGO

BUDOWA SCHODÓW ZEWNĘTRZNYCH I PRZEBUDOWA  
 CZĘŚCI BUDYNKU SZKOŁY PODSTAWOWEJ  
 IM. PAPIEŻA JANA PAWŁA II W OSOWCU

TYTUŁ RYSUNKU

DETAL 3 - PROJEKTOWANYCH DRZWI WEWNĘTRZNYCH  
 MIĘDZY SALAMI PRZEDSZKOLNYMI

IMIĘ I NAZWISKO  
 PROJEKTANTA

mgr inż. architekt  
 MICHAŁ DŁUŻNIEWSKI

PODPIS  
 PROJEKTANTA

SKALA

1:10

NUMER UPRAWNIEŃ  
 BUDOWLANYCH

4/PDOKK/2014

DATA

IMIĘ I NAZWISKO  
 PROJEKTANTA  
 SPRAWDZAJĄCEGO

mgr inż. architekt  
 KRZYSZTOF GOSK

PODPIS  
 PROJEKTANTA

13.05.2024

NUMER UPRAWNIEŃ  
 BUDOWLANYCH

BŁ-PdOKK/55/2005

NUMER RYS.

6