



SYSTEM ZNAKOWANIA RZEK
ZNAK WODNY

WIDOKI OGÓLNE
SKALA 1:20


WIDOK BOCZNY 2

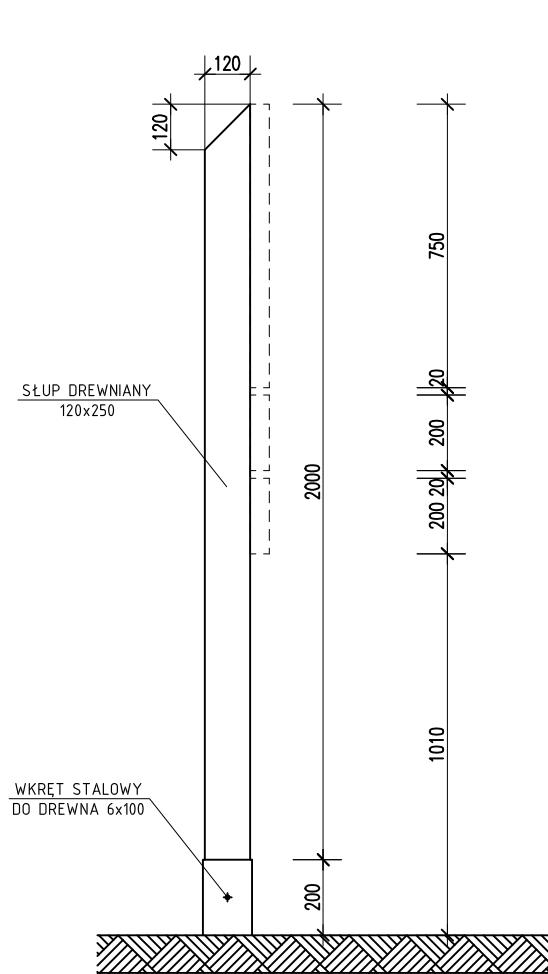


WIDOK OD FRONTU

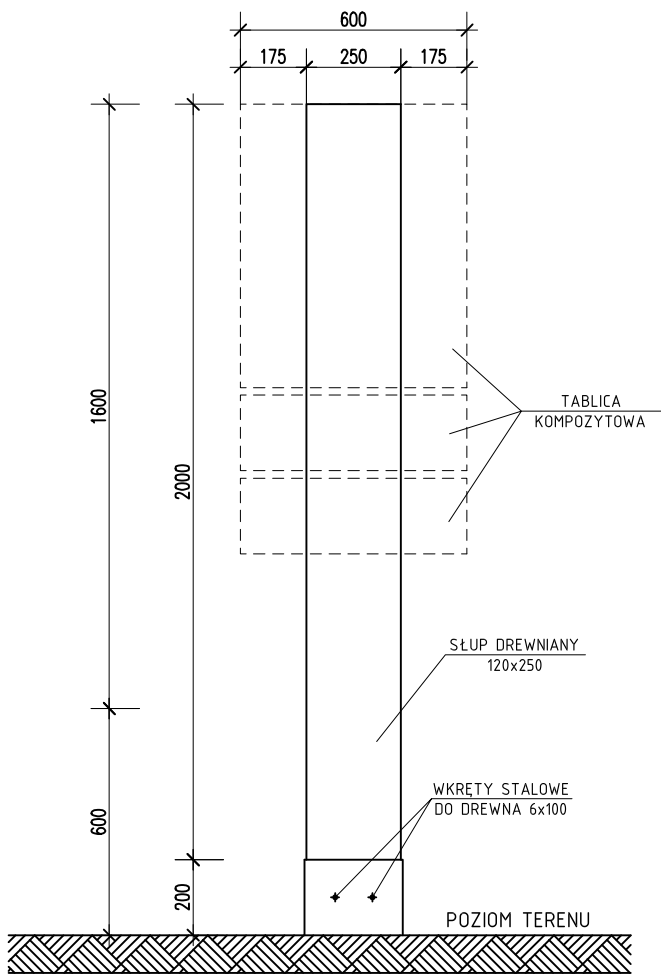

WIDOK BOCZNY 1

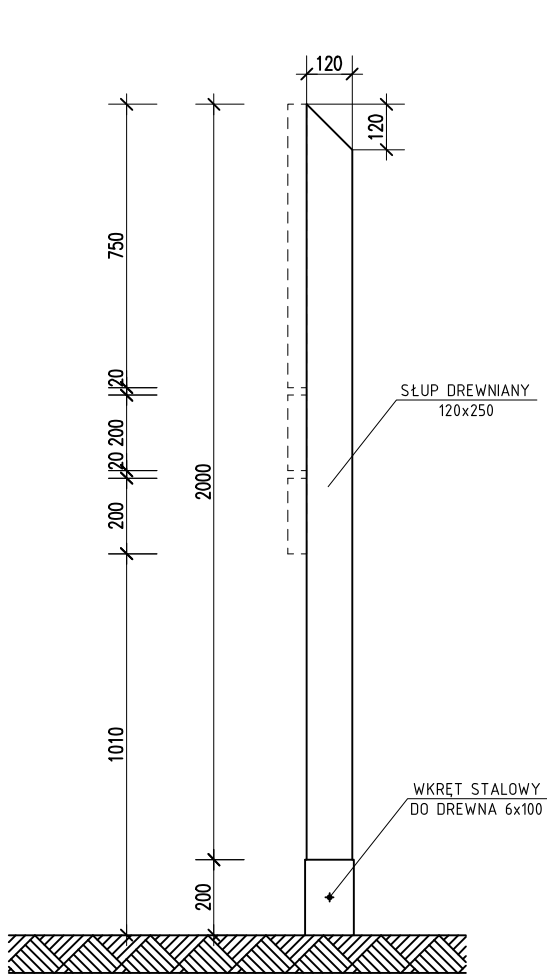

WIDOK OD TYŁU

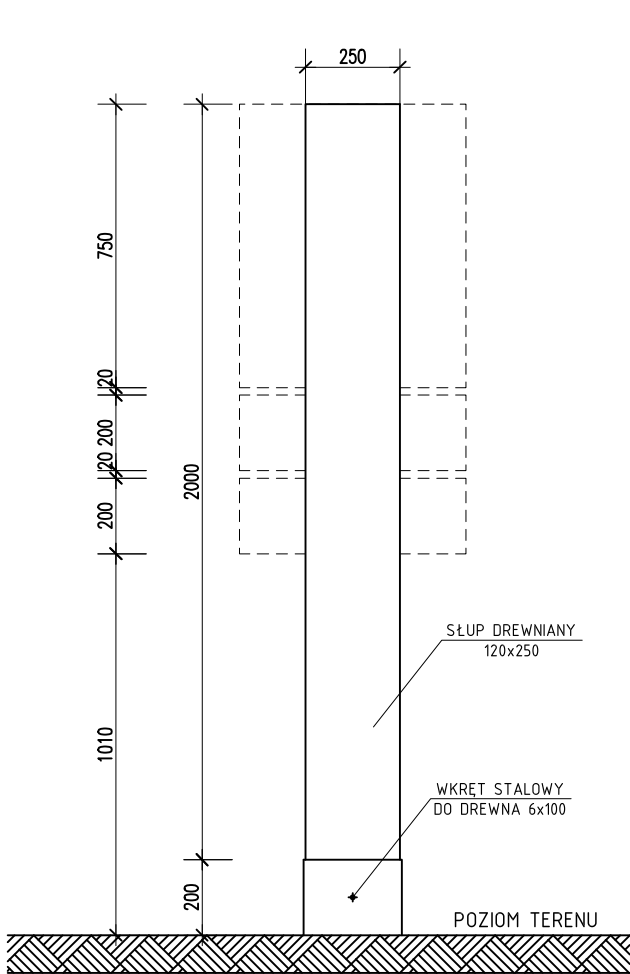

AUTORZY OPRACOWANIA	Numer uprawnień	Podpis	
Opracował: mgr inż. Mariusz Kończal	WKP/0051/P00K/10		
Stadium: PROJEKT WYKONAWCZY	Data: PAŹDZIERNIK 2015	Skala: 1:20	Nr rys.: 1.1