


Rozdzielnica główna

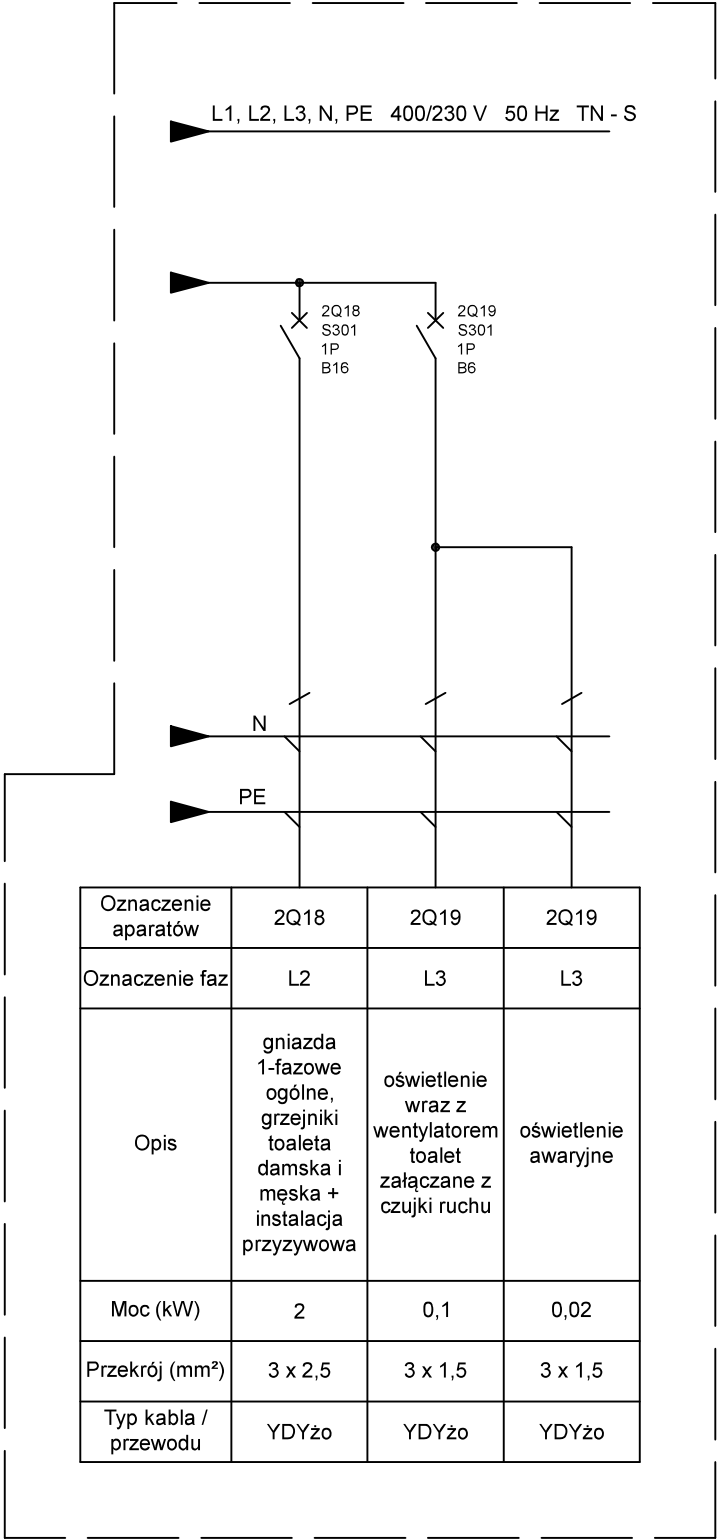

IŁOFT MAGDALENA SZKODA						
JEDNOSTKA PROJEKTOWA	51-680 Wrocław, E. Plater 10/1 tel. kom. +48 605 747 743, iloft.pp@gmail.com					
TEMAT	PRZEBUDOWA ZAPLECZA SANITARNEGO W BUDYNKU ŚWIETLICY, ORAZ BUDOWA POCHYLNI DLA NIEPEŁNOSPRAWNYCH					
LOKALIZACJA	55-003 Czernica, ul. Odrzańska 4 dz. nr 235/4, AM_1, obręb Czernica					
INWESTOR	GMINA CZERNICA 55-003 Czernica, ul. Kolejowa 39					
I N S T A L A C J E E L K T R Y C Z N E						PODPIS
PROJEKTANT	mgr inż. Daniel Kociemba upr. nr 129/D05/06 uprawnienia budowlane w specjalności IE do projektowania bez ograniczeń					
ASYSTENT	mgr inż. Dariusz Filar					
INFORMACJE	NR PROJEKTU	STADIUM	SKALA:	DATA:	REWIZJA:	NR RYS:
	2207	P.T.	—	27.06.2022	—	E02
TEMAT RYSUNKU	ROZDZIELNICA GŁÓWNA – ROZBUDOWA ARKUSZ 2/2					NR STRONY: