


KONCEPCJA PRZYŁĄCZENIA SZKOŁY PODSTAWOWEJ PRZY UL. KOLUMBA 2 W ZYRARDOWIE (DZ. 7652/13)
DO SIECI KANALIZACJI SANITARNEJ

U37652/12
7652/12.1

7652/13

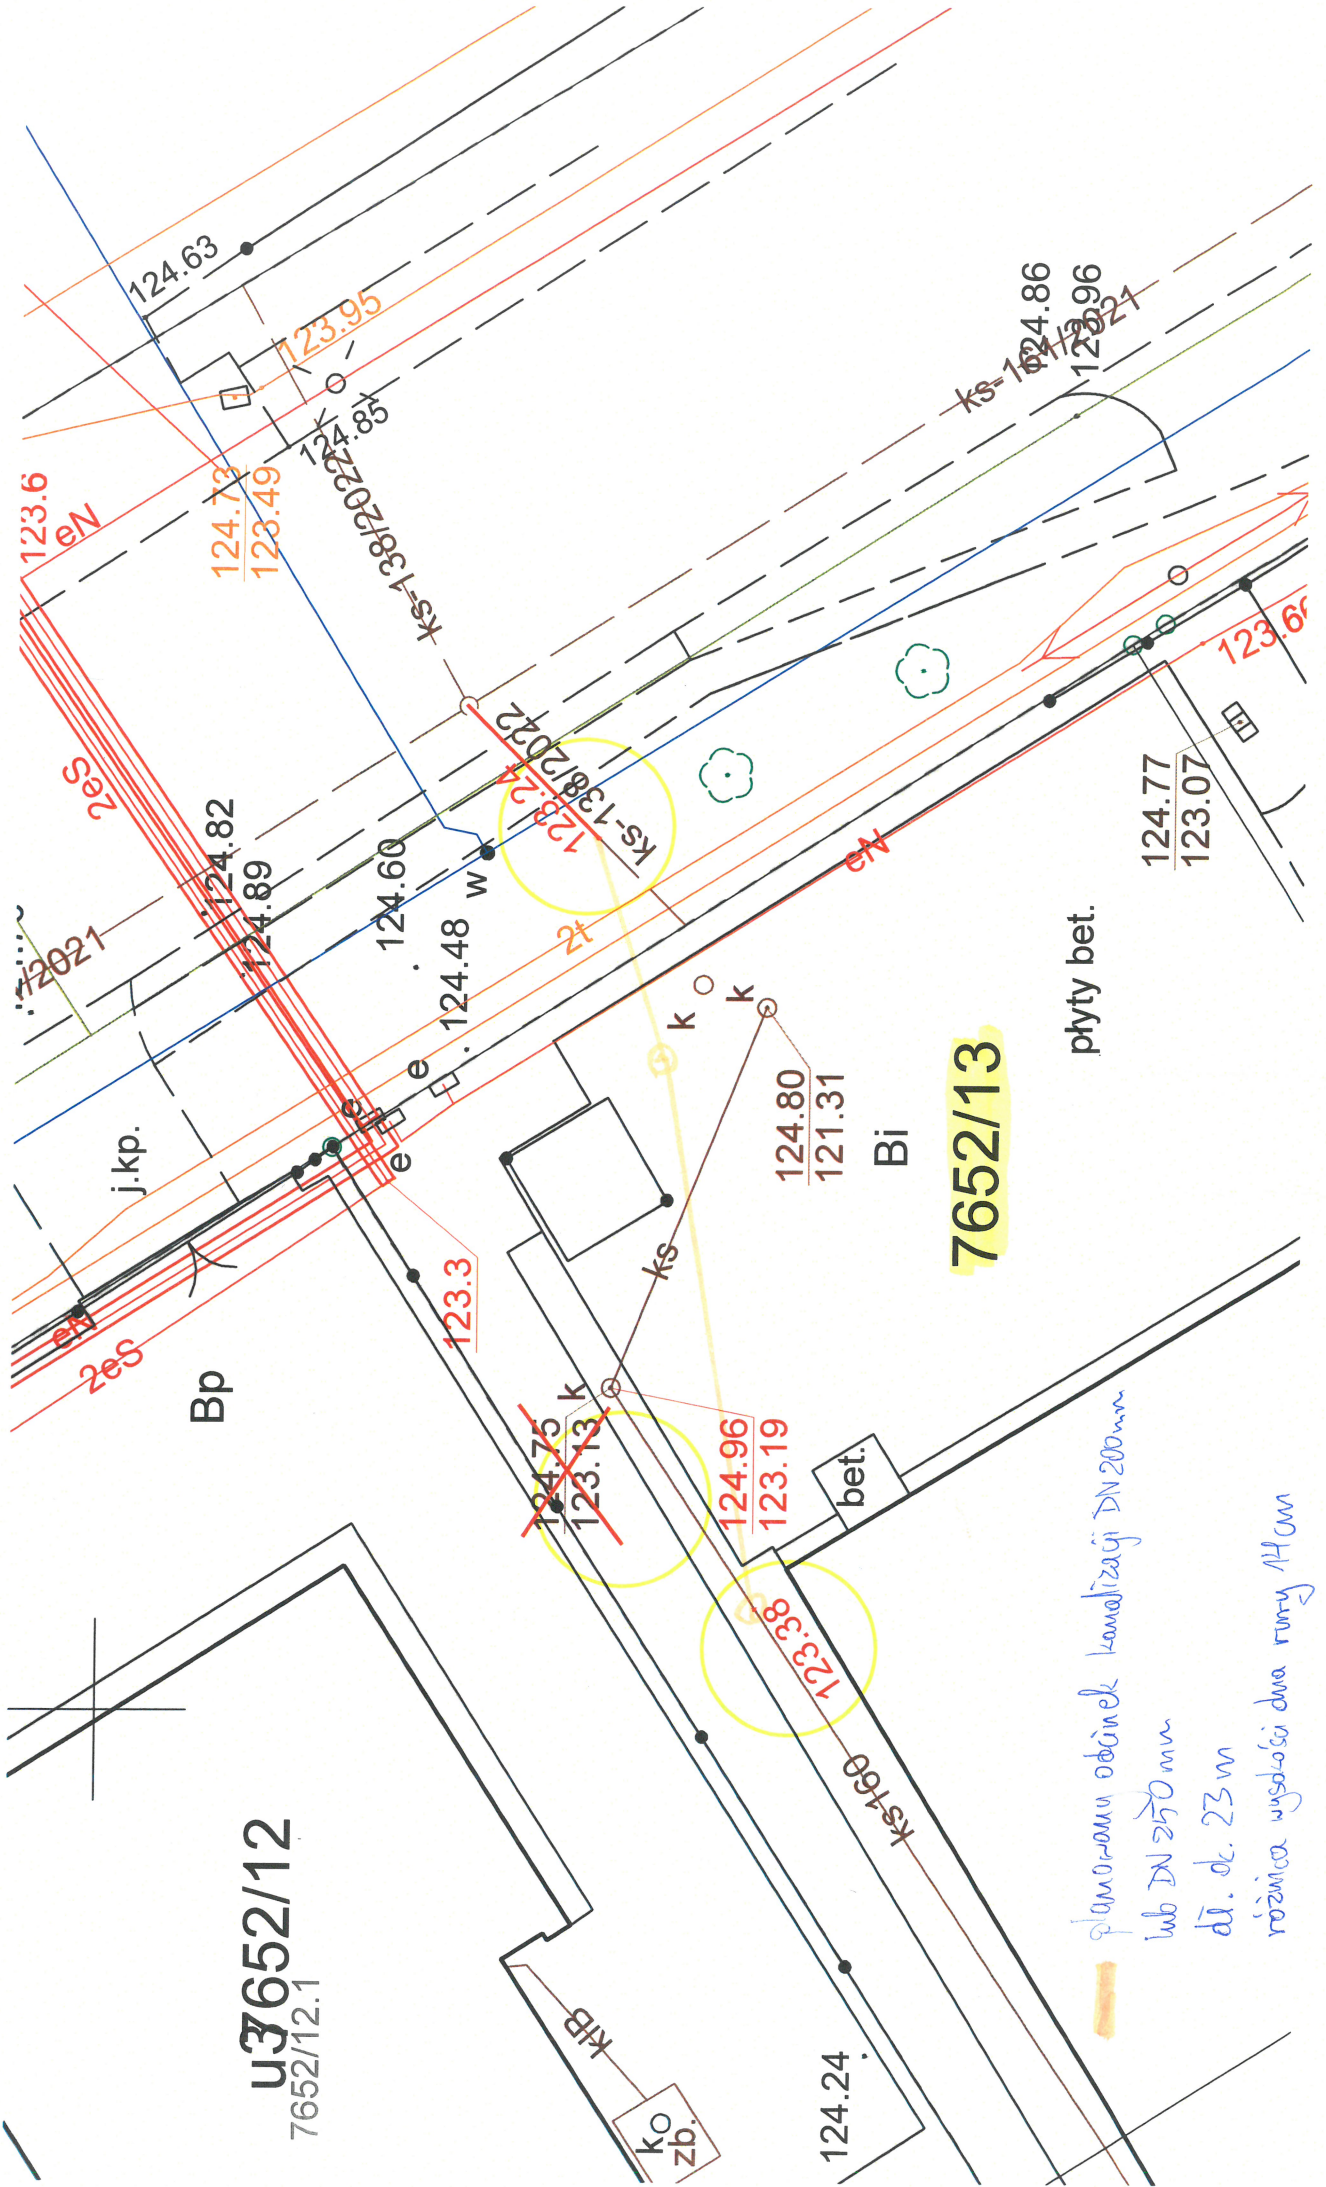

planowany odcinek kanalizacji DN200mm
lub DN250mm
dł. ok. 23m
różnica wysokości dwa runy 110cm

płyty bet.

Bi

bet.

KO
zb.