

URZĄD MIASTA STOLĘCZNEGO WARSZAWY
URZĄD DZIELNICY ŚRÓDMIEŚCIE
WYDZIAŁ ARCHITEKTURY I BUDOWNICTWA
DLA DZIELNICY ŚRÓDMIEŚCIE
ul. Nowogrodzka 43, 00-691 Warszawa
tel. 22 443 93 63, faks 22 443 94 98



Archigraf PRACOWNIA ARCHITEKTONICZNA
e-mail: pracownia@archigraf.eu
ul. Rosoła 58/113, 02-786 Warszawa, tel/fax: 22 4468089

PROJEKT ARCHITEKTONICZNO-BUDOWLANY
POWIĘKSZENIA OTWORÓW DRZWIOWYCH
W POZIOME PIWNICY W BUDYNKU
WYDZIAŁU ARCHITEKTURY POLITECHNIKI WARSZAWSKIEJ
ul. Koszykowa 55, 00-659 Warszawa, dzielnica Śródmieście

INWESTOR:
POLITECHNIKA WARSZAWSKA
Pl. Politechniki 1
00-661 Warszawa



ZESPÓŁ PROJEKTOWY:
mgr inż. arch. **MICHAŁ BRUTKOWSKI**
upr. bud. nr ST-534/87 w specjalności architektonicznej bez ograniczeń
mgr inż. arch. **MAŁGORZATA NOWAK - PIENKOWSKA**
upr. bud. nr MA/053/19 w specjalności architektonicznej bez ograniczeń
stud. **WAPW MARIA PUZIK**

SPRAWDZAJĄCY:
mgr inż. arch. **BARBARA SZYSZKO**
upr. bud. nr ST-749/86 w specjalności architektonicznej bez ograniczeń

ETAP	NR RYS.	DATA	20.07.2023r
PROJEKT ARCH-BUD	I 01	SKALA	1:50

NAZWA RYSUNKU
INWENTARYZACJA - RZUT 23

MINIJSZE OPRAWOWANIE STANOWI DZIEŁO AUTORSKIE I PODLEGA OCHRONIE ZGODNIE Z USTAWĄ 83 Z DNIA 04.02.1994 O PRAWIE AUTORSKIM I PRAWACH POKREWNYCH

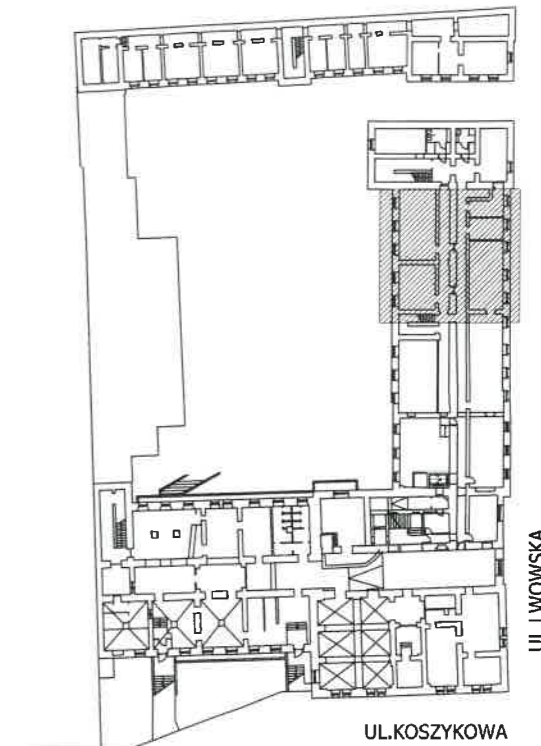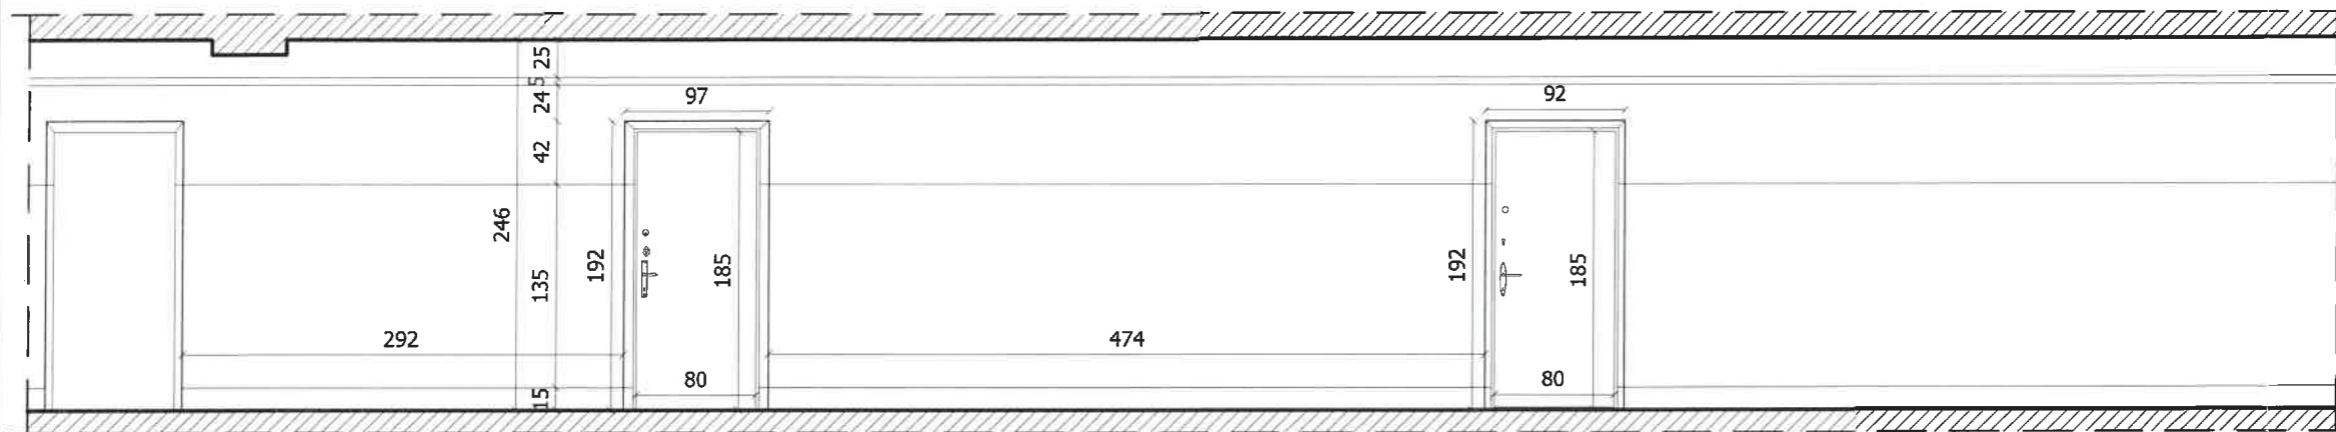

URZĄD MIASTA STOLĘCZNEGO WARSZAWY
 URZĄD DZIELNICY ŚRÓDMIEŚCIE
 WYDZIAŁ ARCHITECTURY I BUDOWNICTWA
 DLA DZIELNICY ŚRÓDMIEŚCIE
 ul. Nowogrodzka 43, 00-691 Warszawa
 tel. 22 443 93 63, faks 22 443 94 98

Archigraf PRACOWNIA ARCHITEKTONICZNA
 e-mail: pracownia@archigraf.eu
 ul. Rosoła 58/113, 02-786 Warszawa, tel/fax: 22 4468089

PROJEKT ARCHITEKTONICZNO-BUDOWLANY
 POWIĘKSZENIA OTWORÓW DRZWIOWYCH
 W POZIOMIE PIWNICY W BUDYNKU
 WYDZIAŁU ARCHITECTURY POLITECHNIKI WARSZAWSKIEJ
 ul. Koszykowa 55, 00-659 Warszawa, dzielnica Śródmieście

INWESTOR:
 POLITECHNIKA WARSZAWSKA
 Pl. Politechnik 1
 00-661 Warszawa

ZESPÓŁ PROJEKTOWY:
 mgr inż. arch. **MICHAŁ BRUTKOWSKI**
 upr. bud. nr ST-534 /B7 w specjalności architektonicznej bez ograniczeń
 mgr inż. arch. **MAŁGORZATA NOWAK - PIENKOWSKA**
 upr. bud. nr MA/053/19 w specjalności architektonicznej bez ograniczeń
 stud. **WAPW MARIA PUZIK**

SPRAWDZAJĄCY:
 mgr inż. arch. **BARBARA SZYSZKO**
 upr. bud. nr St-749/86 w specjalności architektonicznej bez ograniczeń

ETAP	NR RYS.	DATA
PROJEKT ARCH-BUD	I 02	20.07.2023r
NAZWA RYSUNKU		SKALA
INWENTARYZACJA - ROZWINIĘCIE ŚCIANY		1:50

24

Niniejsze opracowanie stanowi dzieło autorskie i podlega ochronie zgodnie z ustawą 83 z dnia 04.02.1994 o prawie autorskim i prawach pokrewnych



URZĄD MIASTA STOLECZNEGO WARSZAWY
 URZĄD DZIELNICY ŚRÓDMIEŚCIE
 WYDZIAŁ ARCHITEKTURY I BUDOWNICTWA
 DLA DZIELNICY ŚRÓDMIEŚCIE
 ul. Nowogrodzka 43, 00-691 Warszawa
 tel. 22 443 93 63, faks 22 443 94 98

Archigraf PRACOWNIA ARCHITEKTONICZNA
 e-mail: pracownia@archigraf.eu
 ul. Rosoła 58/113, 02-786 Warszawa. tel/fax: 22 4468089

PROJEKT ARCHITEKTONICZNO-BUDOWLANY
 POWIĘKSZENIA OTWORÓW DRZWIOWYCH
 W POZIOMIE PIWNICY W BUDYNKU
 WYDZIAŁU ARCHITEKTURY POLITECHNIKI WARSZAWSKIEJ
 ul. Koszykowa 55, 00-659 Warszawa, dzielnica Śródmieście

INWESTOR:
 POLITECHNIKA WARSZAWSKA
 Pl. Politechniki 1
 00-661 Warszawa



ZESPÓŁ PROJEKTOWY:
 mgr inż. arch. **MICHAŁ BRUTKOWSKI**
 upr. bud. nr ST-534/87 w specjalności architektonicznej bez ograniczeń
 mgr inż. arch. **MĄGORZATA NOWAK - PIENKOWSKA** *Pienk*
 upr. bud. nr MA/053/19 w specjalności architektonicznej bez ograniczeń
 stud. **WAPW MARIA PUZIK** *WAPW*

SPRAWDZAJĄCY:
 mgr inż. arch. **BARBARA SZYSZKO**
 upr. bud. nr St-749/86 w specjalności architektonicznej bez ograniczeń *B.Szysko*

ETAP	NR RYS.	DATA	20.07.2023r
PROJEKT ARCH-BUD	I 03	SKALA	1:50

NAZWA RYSUNKU
 ZDJĘCIA STANU ISTNIEJĄCEGO **25**

NINIEJSZE OPRACOWANIE STANOWI DZIEŁO AUTORSKIE I PODLEGA OCHRONIE ZGODNIE Z USTAWĄ 83 Z DNIA 04.02.1994 O PRAWIE AUTORSKIM I PRAWACH POKREWNYCH

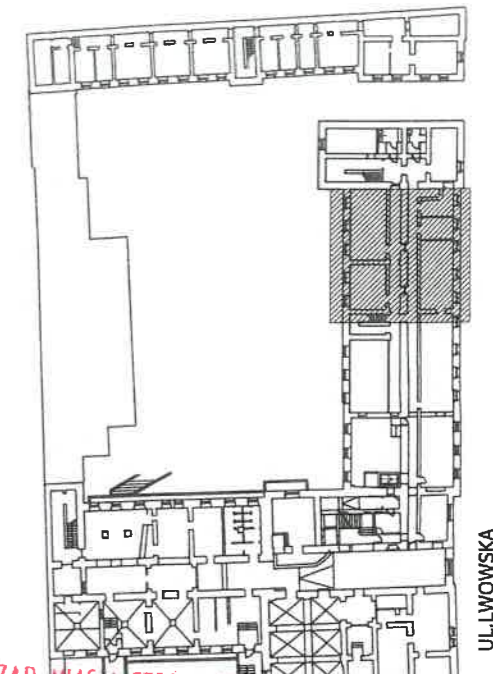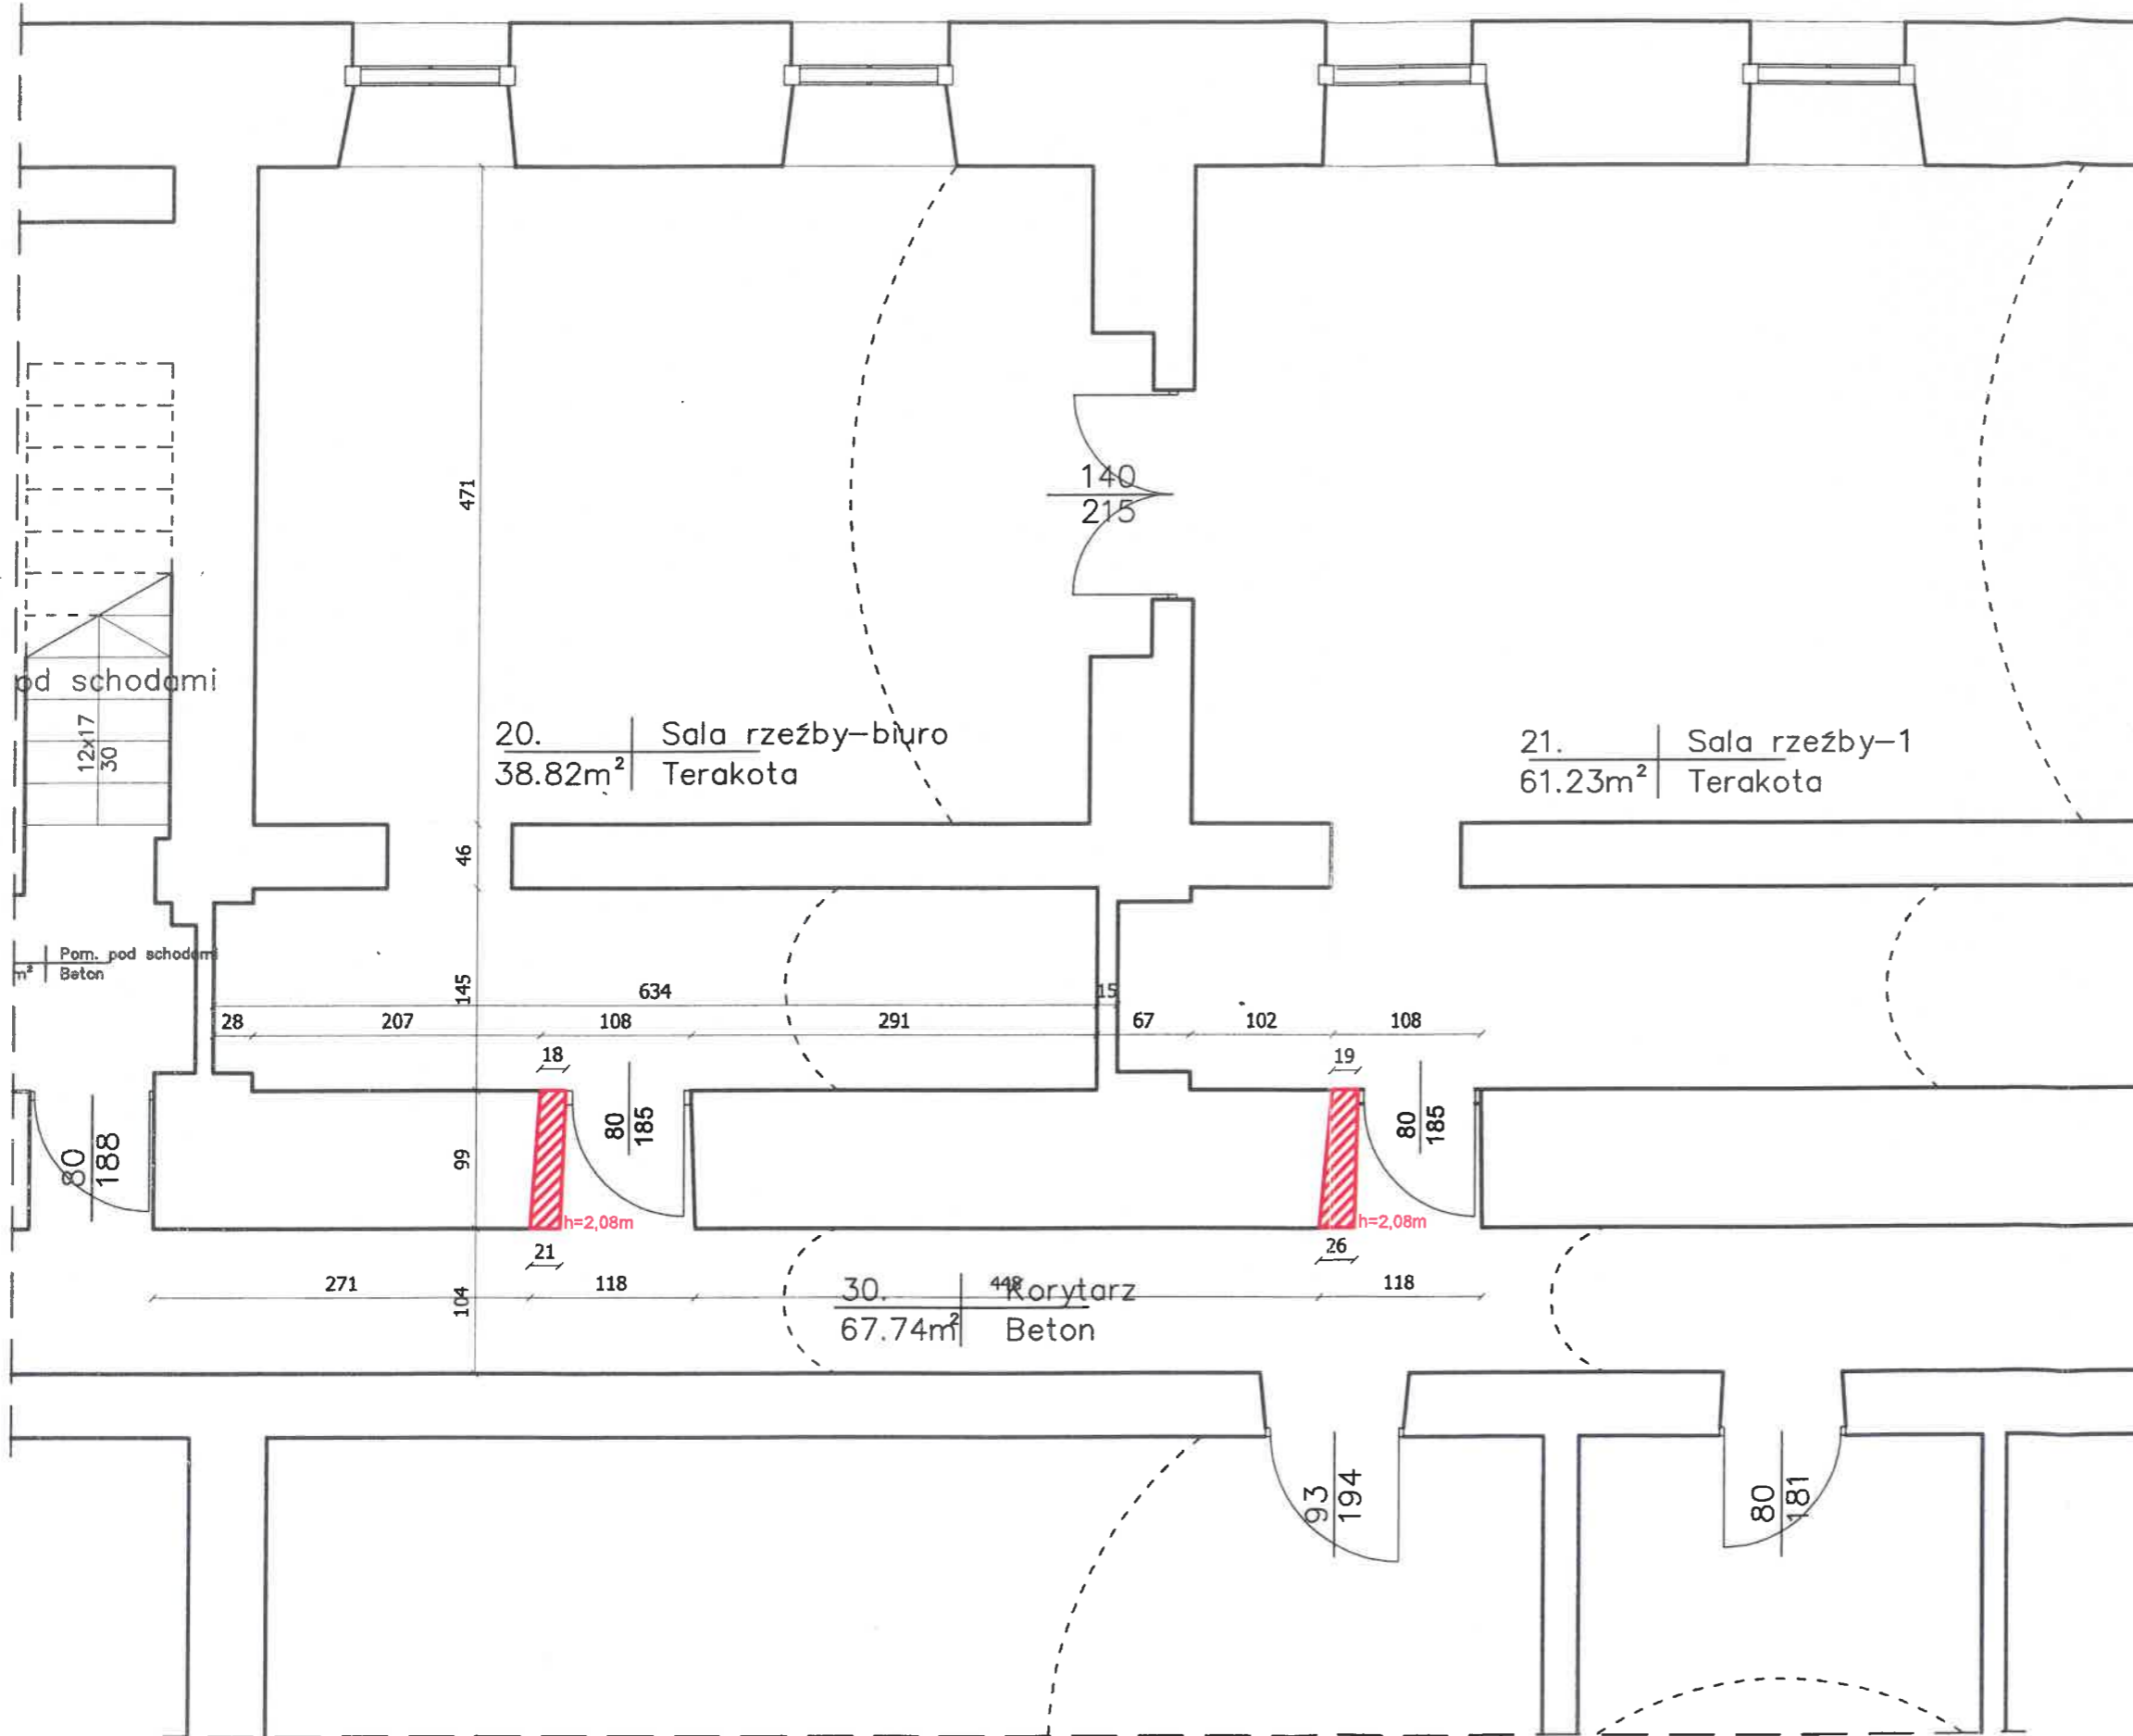

URZĄD MIAS W STOLECZNEJ WARSZAWIE
 URZĄD DZIelnicy Śródmieście
 WYDZIAŁ ARCHITEKTURY I BUDOWNICTWA
 DLA DZIELNICY ŚRÓDMIEŚCIE
 ul. Nowogrodzka 43, 00-691 Warszawa
 tel. 22 443 93 63, faks 22 443 94 98

WOJEWÓDZKI URZĄD OCHRONY ZABYTKÓW
 w Warszawie
 ul. Nowy Świat 18/20, 00-373 Warszawa
 tel. 22 44 30 400, fax: 22 44 30 401
 www.mwkwz.pl

UWAGA:
 Rysunki arch. rozpatrywać łącznie z projektem konstrukcji. Szczegółowe rozwiązania konstrukcyjne w projekcie wykonawczym:
 Branża: konstrukcja
 Autor: dr inż. Paweł Przybysz
 Data: 05.2023 r.

WYBURZENIA do wysokości h=2,08m ponad poziomem posadzki



Archigraf PRACOWNIA ARCHITEKTONICZNA
 e-mail: pracownia@archigraf.eu
 ul. Rosoła 58/113, 02-786 Warszawa, tel/fax: 22 4468089

PROJEKT ARCHITEKTONICZNO-BUDOWLANY
 POWIĘKSZENIA OTWORÓW DRZWIOWYCH W POZIOMIE PIWNICY W BUDYNKU WYDZIAŁU ARCHITEKTURY POLITECHNIKI WARSZAWSKIEJ
 ul. Koszykowa 55, 00-659 Warszawa, dzielnica Śródmieście

INWESTOR:
 POLITECHNIKA WARSZAWSKA
 Pl. Politechniki 1
 00-661 Warszawa



ZESPÓŁ PROJEKTOWY:
 mgr inż. arch. MICHAŁ BRUTKOWSKI
 upr. bud. nr ST-534 /87 w specjalności architektonicznej bez ograniczeń
 mgr inż. arch. MAŁGORZATA NOWAK - PIENKOWSKA
 upr. bud. nr MA/053/19 w specjalności architektonicznej bez ograniczeń
 stud. WAPW MARIA PUZIK

SPRAWDZAJĄCY:
 mgr inż. arch. BARBARA SZYSZKO
 upr. bud. nr St-749/86 w specjalności architektonicznej bez ograniczeń

ETAP	NR RYS.	DATA	20.07.2023r
PROJEKT ARCH-BUD	W 01	SKALA	1:50

NAZWA RYSUNKU
 WYBURZENIA 26

Niniejsze opracowanie stanowi dzieło autorskie i podlega ochronie zgodnie z ustawą 83 z dnia 04.02.1994 o prawie autorskim i prawach pokrewnych

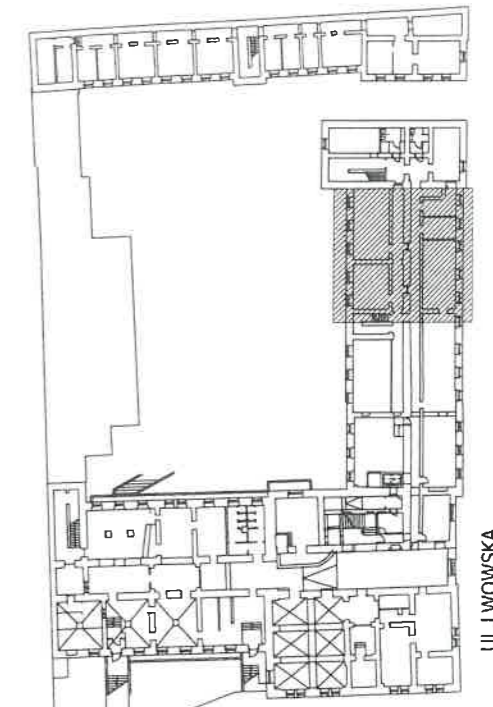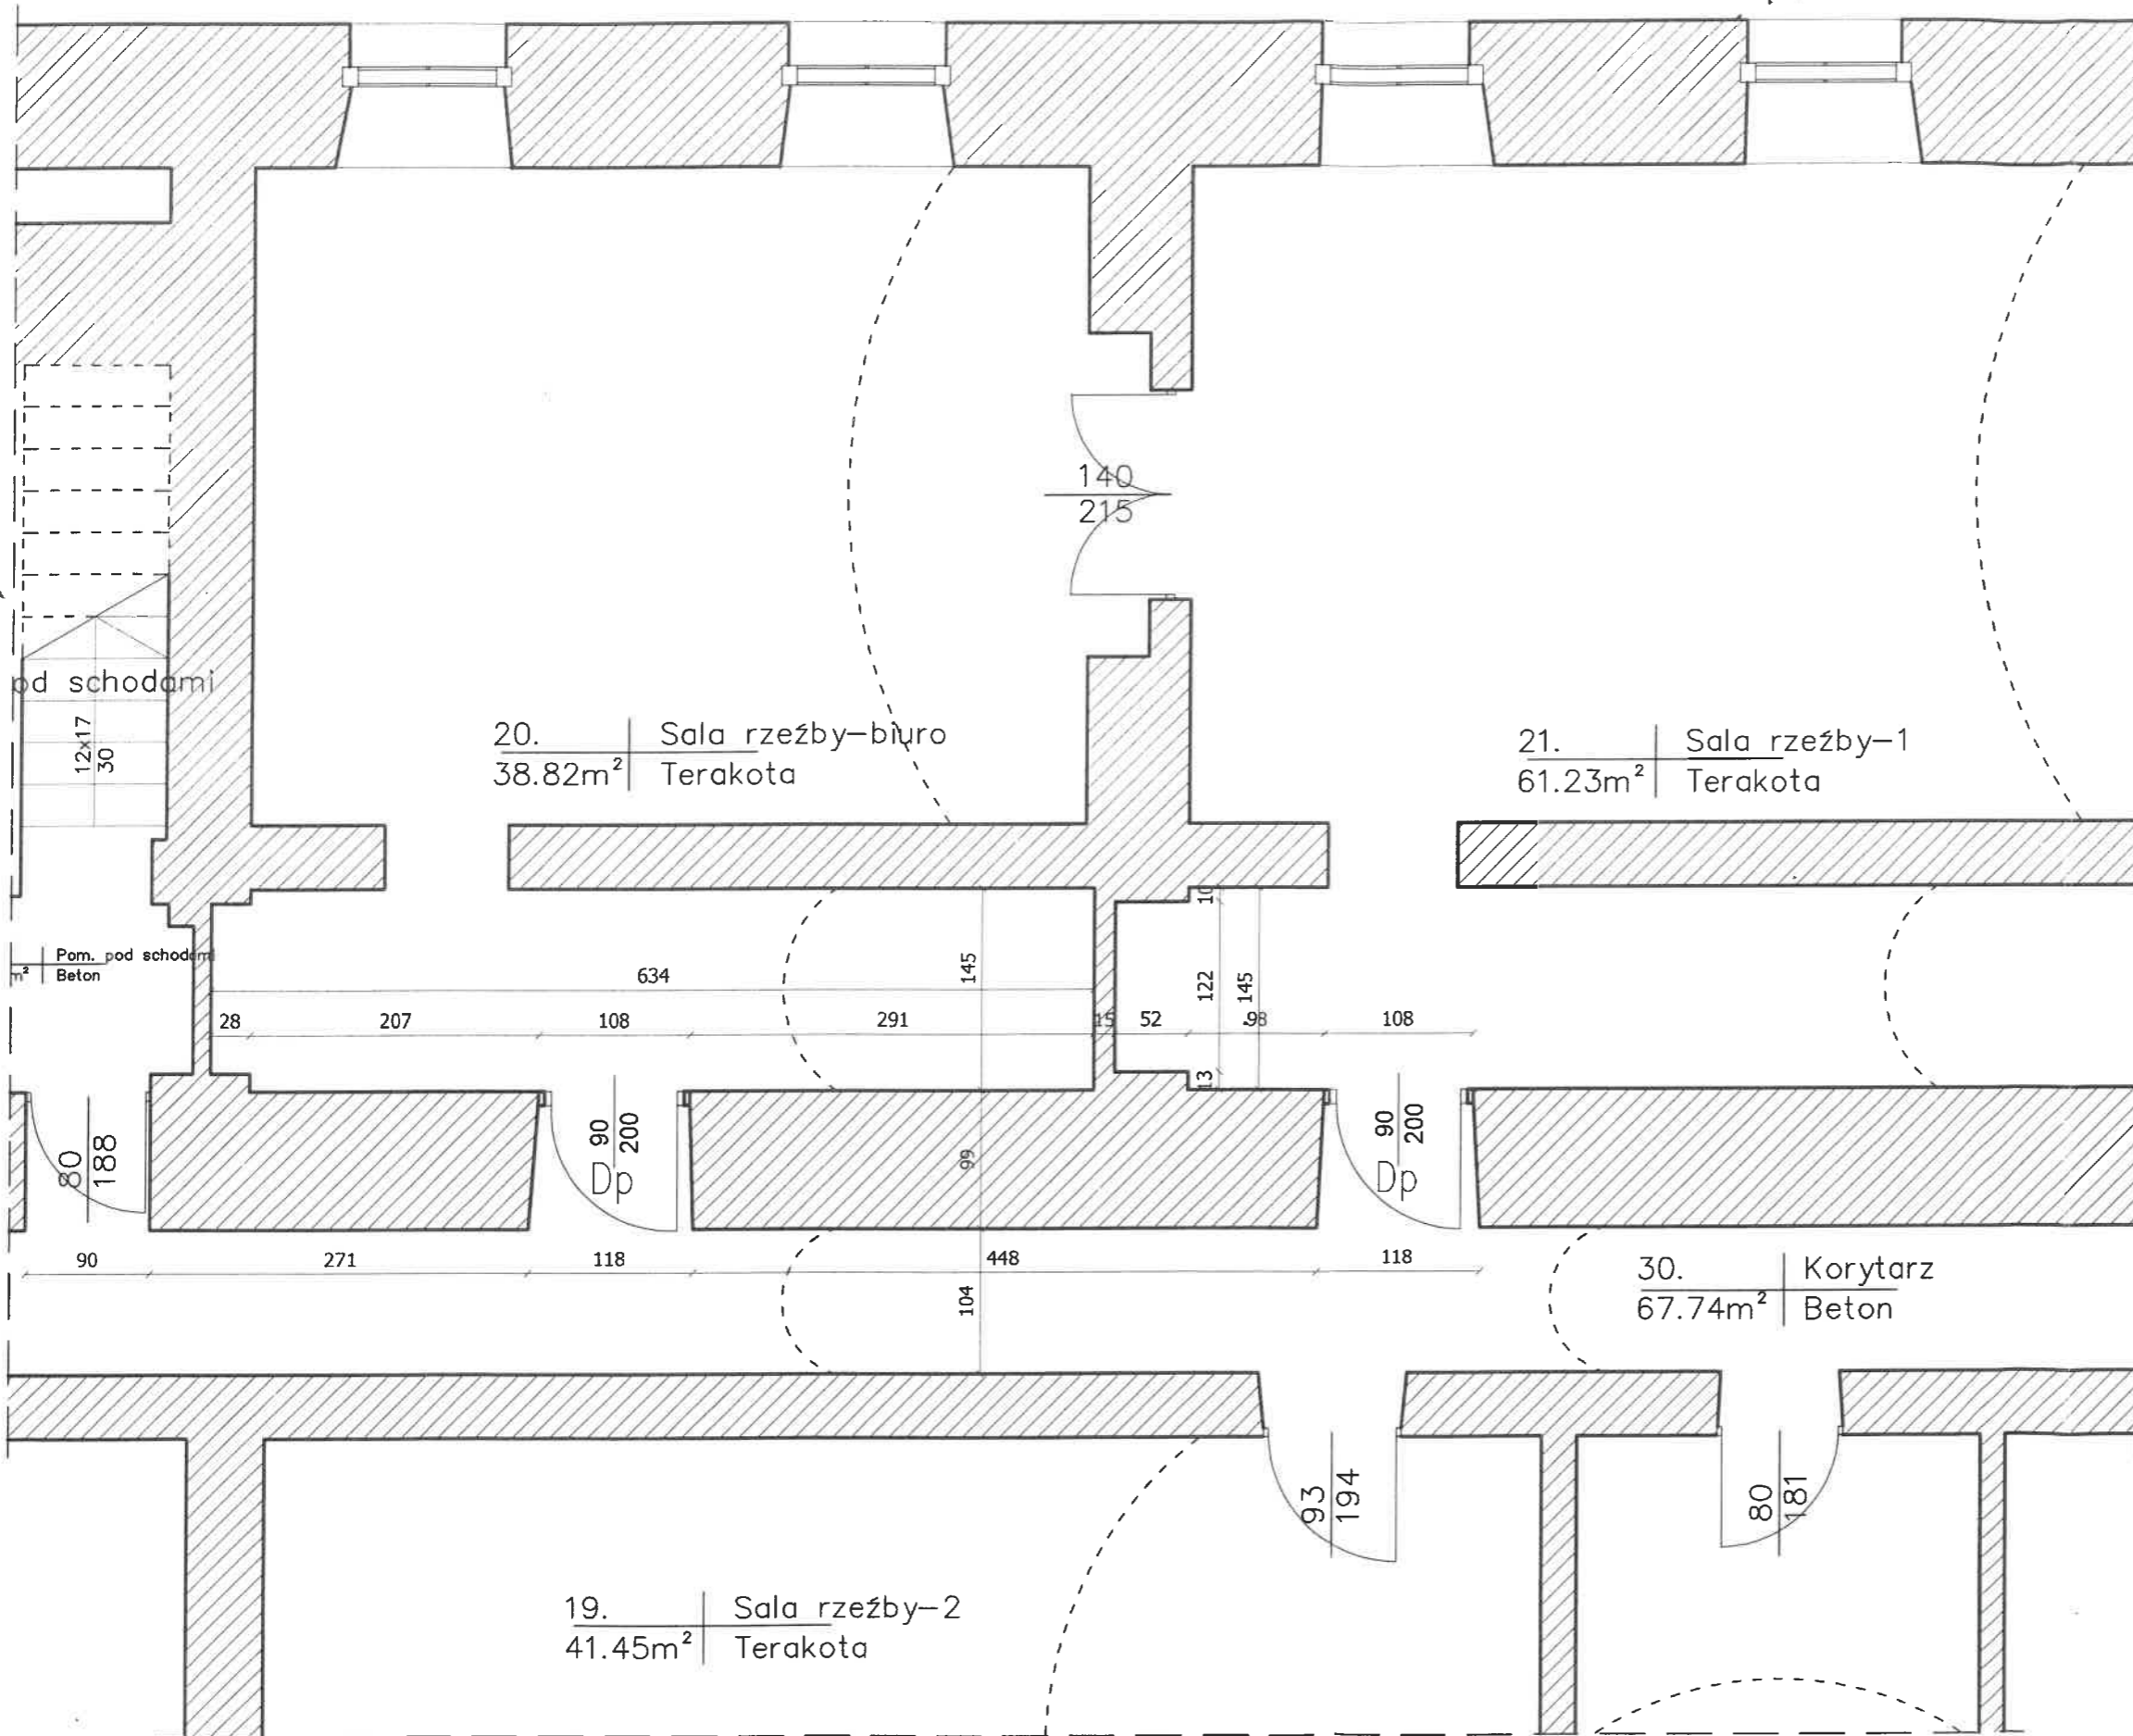

UL. KOSZYKOWA
URZĄD MIASTA STOŁECZNEGO WARSZAWY
URZĄD DZIELNICY ŚRÓDMIEŚCIE
WYDZIAŁ ARCHITEKTURY I BUDOWNICTWA
 DLA DZIELNICY ŚRÓDMIEŚCIE
 ul. Nowogrodzka 43, 00-691 Warszawa
 tel. 22 443 93 63, faks 22 443 94 98

WYKONANIE PRZEZ...
 ul. Nowogrodzka 43, 00-691 Warszawa
 www.mwkwz.pl

UWAGA:
 Rysunki arch. rozpatrywać łącznie z projektem konstrukcji. Szczegółowe rozwiązania konstrukcyjne w projekcie wykonawczym:
 Branża: konstrukcja
 Autor: dr inż. Paweł Przybysz
 Data: 05.2023 r.

Archigraf PRACOWNIA ARCHITEKTONICZNA
 e-mail: pracownia@archigraf.eu
 ul. Rosoła 58/113, 02-786 Warszawa, tel/fax: 22 4468089

PROJEKT ARCHITEKTONICZNO-BUDOWLANY
 POWIĘKSZENIA OTWORÓW DRZWIOWYCH
 W POZIOMIE PIWNICY W BUDYNKU
 WYDZIAŁU ARCHITEKTURY POLITECHNIKI WARSZAWSKIEJ
 ul. Koszykowa 55, 00-659 Warszawa, dzielnica Śródmieście

INWESTOR:
 POLITECHNIKA WARSZAWSKA
 Pl. Politechniki 1
 00-661 Warszawa



ZESPÓŁ PROJEKTOWY:
 mgr inż. arch. **MICHAŁ BRUTKOWSKI**
 upr. bud. nr ST-534/87 w specjalności architektonicznej bez ograniczeń
 mgr inż. arch. **MALGORZATA NOWAK - PIENKOWSKA**
 upr. bud. nr MA/053/19 w specjalności architektonicznej bez ograniczeń
 stud. **WAPW MARIA PUZIK**

SPRAWDZAJĄCY:
 mgr inż. arch. **BARBARA SZYSZKO**
 upr. bud. nr St-749/86 w specjalności architektonicznej bez ograniczeń

ETAP	NR RYS.	DATA	20.07.2023r
PROJEKT ARCH-BUD	A 01	SKALA	1:50

NAZWA RYSUNKU
 PROJEKT - RZUT 17

Niniejsze opracowanie stanowi dzieło autorskie i podlega ochronie zgodnie z ustawą z dnia 04.02.1994 o prawie autorskim i prawach pokrewnych.

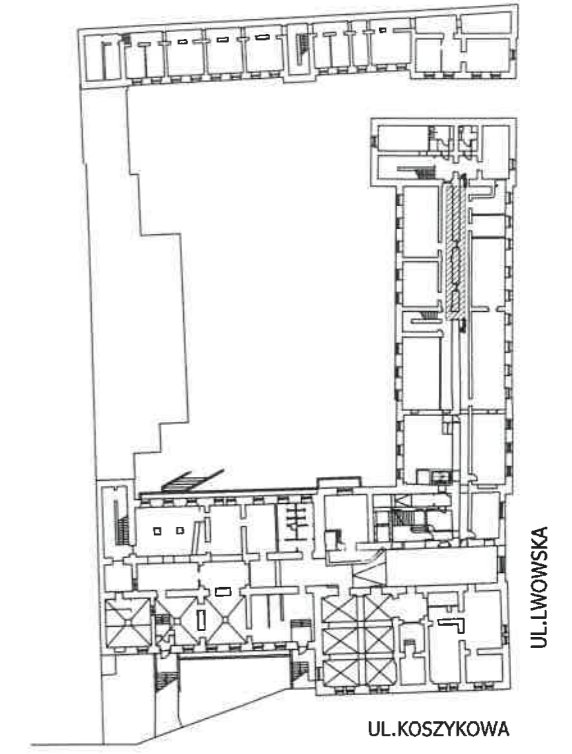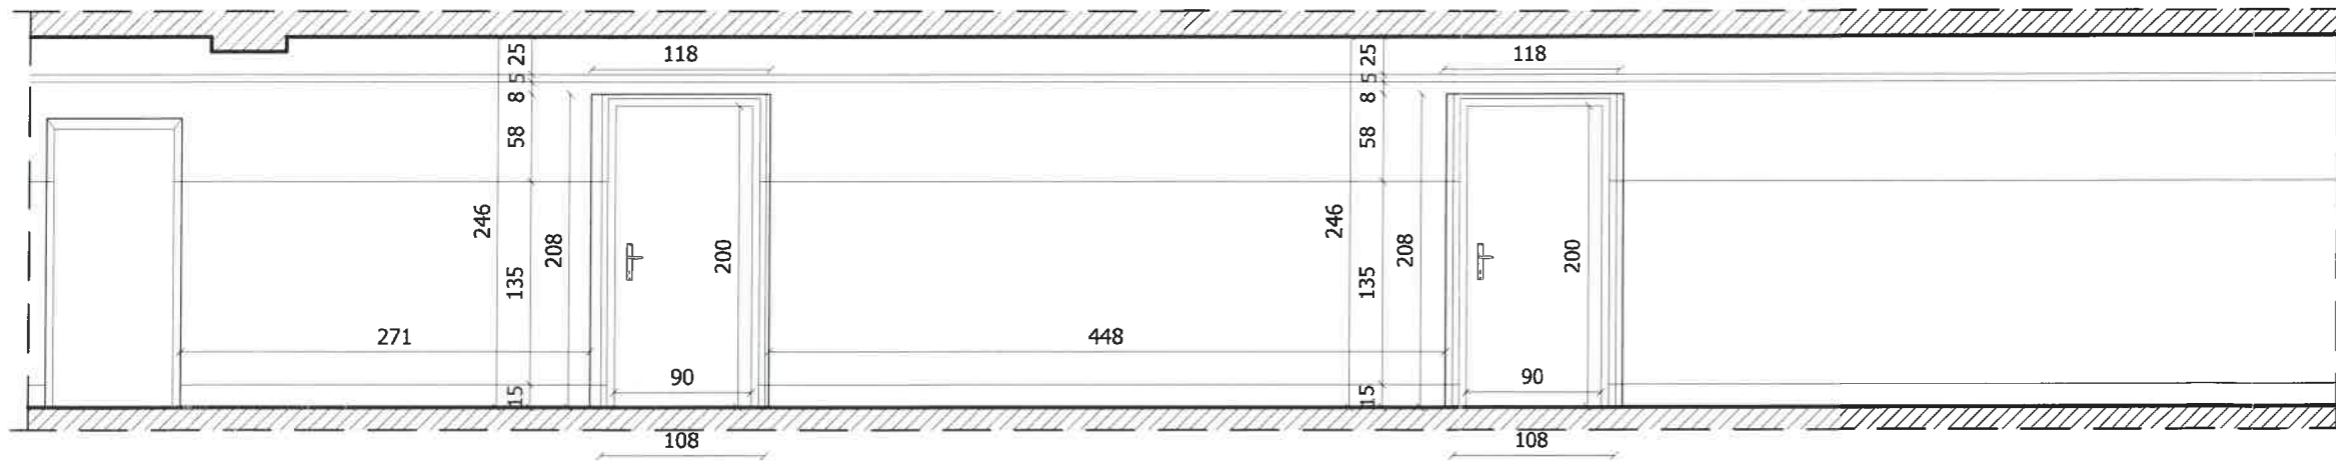

URZĄD MIASTA STOŁECZNEGO WARSZAWY
 URZĄD DZIELNICY ŚRÓDMIEŚCIE
 WYDZIAŁ ARCHITEKTURY I BUDOWNICTWA
 DLA DZIELNICY ŚRÓDMIEŚCIE
 ul. Nowogrodzka 43, 00-691 Warszawa
 tel. 22 443 93 63, faks 22 443 94 98

UWAGA:
 Rysunki arch. rozpatrywać łącznie z projektem konstrukcji. Szczegółowe rozwiązania konstrukcyjne w projekcie wykonawczym:
 Branża: konstrukcja
 Autor: dr inż. Paweł Przybysz
 Data: 05.2023 r.

Archigraf PRACOWNIA ARCHITEKTONICZNA
 e-mail: pracownia@archigraf.eu
 ul. Rosoła 58/113, 02-786 Warszawa, tel/fax: 22 4468089

PROJEKT ARCHITEKTONICZNO-BUDOWLANY
 POWIĘKSZENIA OTWORÓW DRZWIOWYCH
 W POZIOMIE PIWNICY W BUDYNKU
 WYDZIAŁU ARCHITEKTURY POLITECHNIKI WARSZAWSKIEJ
 ul. Koszykowa 55, 00-659 Warszawa, dzielnica Śródmieście

INWESTOR:
 POLITECHNIKA WARSZAWSKA
 Pl. Politechniki 1
 00-661 Warszawa

ZESPÓŁ PROJEKTOWY:
 mgr inż. arch. **MICHAŁ BRUTKOWSKI**
 upr. bud. nr ST-534/87 w specjalności architektonicznej bez ograniczeń
 mgr inż. arch. **MALGORZATA NOWAK - PIENKOWSKA**
 upr. bud. nr MA/053/19 w specjalności architektonicznej bez ograniczeń
 stud. **WAPW MARIA PUZIK**

SPRAWDZAJĄCY:
 mgr inż. arch. **BARBARA SZYSZKO**
 upr. bud. nr ST-749/86 w specjalności architektonicznej bez ograniczeń

ETAP	NR RYS.	DATA	20.07.2023r
PROJEKT ARCH-BUD	A 02	SKALA	1:50

NAZWA RYSUNKU
 PROJEKT - ROZWINIĘCIE ŚCIANY 28

NINIEJSZE OPRAWOANIE STANOWI DZIEŁO AUTORSKIE I PODLEGA OCHRONIE ZGODNIE Z USTAWĄ 83 Z DNIA 04.02.1994 O PRAWIE AUTORSKIM I PRAWACH POKREWNYCH

ZESTAWIENIE DRZWI WEWNĘTRZNYCH DREWNIANYCH

OZNACZ. WG PROJEKTU	Dp	
ODPORNOŚĆ OGNIOWA	EI30	
SCHEMAT	<p>ŚWIATŁO PRZEJŚCIA 90cm</p>	
WYMIARY W ŚWIECLE OŚCIEŻY	900 2000	
WYMIARY W ŚWIECLE MURU	1040 2050	
KIERUNEK OTWIERANIA	L	P
ILOŚĆ SZTUK	0	2
UWAGI	<p>Drzwi D1 projektuje się drewniane w stolarce drewnianej, malowanej na biało – RAL 9010. Powłoka poliestrowa odporna na działanie czynników zewnętrznych, uszkodzenia mechaniczne i utratę koloru. Drzwi z samozamykaczem, w drzwiach należy zapewnić zwiększoną ilość zawiasów kulkowych – min 3 – tak aby ułatwić ich otwieranie i zamykanie. Klamki z zamkiem na klucz, montowane na wysokości 100 cm. Wymiary otworów brać z natury po dokonaniu wyburzeń i wykończeniu otworów – przed ostatecznym zamówieniem. Drzwi wykonywać bezprogowo.</p>	

URZĄD MIASTA STOLECZNEGO WARSZAWY
 URZĄD DZIELNICY ŚRÓDMIEŚCIE
 WYDZIAŁ ARCHITEKTURY I BUDOWNICTWA
 DLA DZIELNICY ŚRÓDMIEŚCIE
 ul. Nowogrodzka 43, 00-691 Warszawa
 tel. 22 443 93 63, faks 22 443 94 95

URZĄD MIASTA STOLECZNEGO WARSZAWY
 URZĄD DZIELNICY ŚRÓDMIEŚCIE
 WYDZIAŁ ARCHITEKTURY I BUDOWNICTWA
 DLA DZIELNICY ŚRÓDMIEŚCIE
 ul. Nowogrodzka 43, 00-691 Warszawa
 tel. 22 443 93 63, faks 22 443 94 95

Archigraf		PRACOWNIA ARCHITEKTONICZNA	
e-mail: pracownia@archigraf.eu ul. Rosoła 58/113, 02-786 Warszawa, tel/fax: 22 4468089			
PROJEKT ARCHITEKTONICZNO-BUDOWLANY POWIEKSZENIA OTWORÓW DRZWIOWYCH W POZIOME PIWNICY W BUDYNKU WYDZIAŁU ARCHITEKTURY POLITECHNIKI WARSZAWSKIEJ ul. Koszykowa 55, 00-659 Warszawa, dzielnica Śródmieście			
INWESTOR: POLITECHNIKA WARSZAWSKA Pl. Politechniki 1 00-661 Warszawa			
ZESPÓŁ PROJEKTOWY: mgr inż. arch. MICHAŁ BRUTKOWSKI upr. bud. nr ST-534/87 w specjalności architektonicznej bez ograniczeń mgr inż. arch. MAŁGORZATA NOWAK - PIENKOWSKA upr. bud. nr MA/053/19 w specjalności architektonicznej bez ograniczeń stud. WAPW MARIA PUZIK			
SPRAWDZAJĄCY: mgr inż. arch. BARBARA SZYSZKO upr. bud. nr ST-749/86 w specjalności architektonicznej bez ograniczeń			
ETAP	NR RYS.	DATA	20.07.2023r
PROJEKT ARCH-BUD	A 03	SKALA	1:50
NAZWA RYSUNKU ZESTAWIENIE STOLARKI DRZWIOWEJ			29
Niniejsze opracowanie stanowi dzieło autorskie i podlega ochronie zgodnie z ustawą 83 z dnia 04.02.1994 o prawie autorskim i prawach pokrewnych			